



P.U.Z. - STABILIRE REGLEMENTARI PENTRU RECONFORMARE ZONA
 PENTRU REAMENAJARE, DESFIINTARE PARTIALA SI EXTINDERE SHOWROOM
 AUTOMOBILE, AMPLASARE TOTEMURI SI STEAGURI PUBLICITARE
 Tîrgu Mureş, str. Gheroghe Doja nr. 304

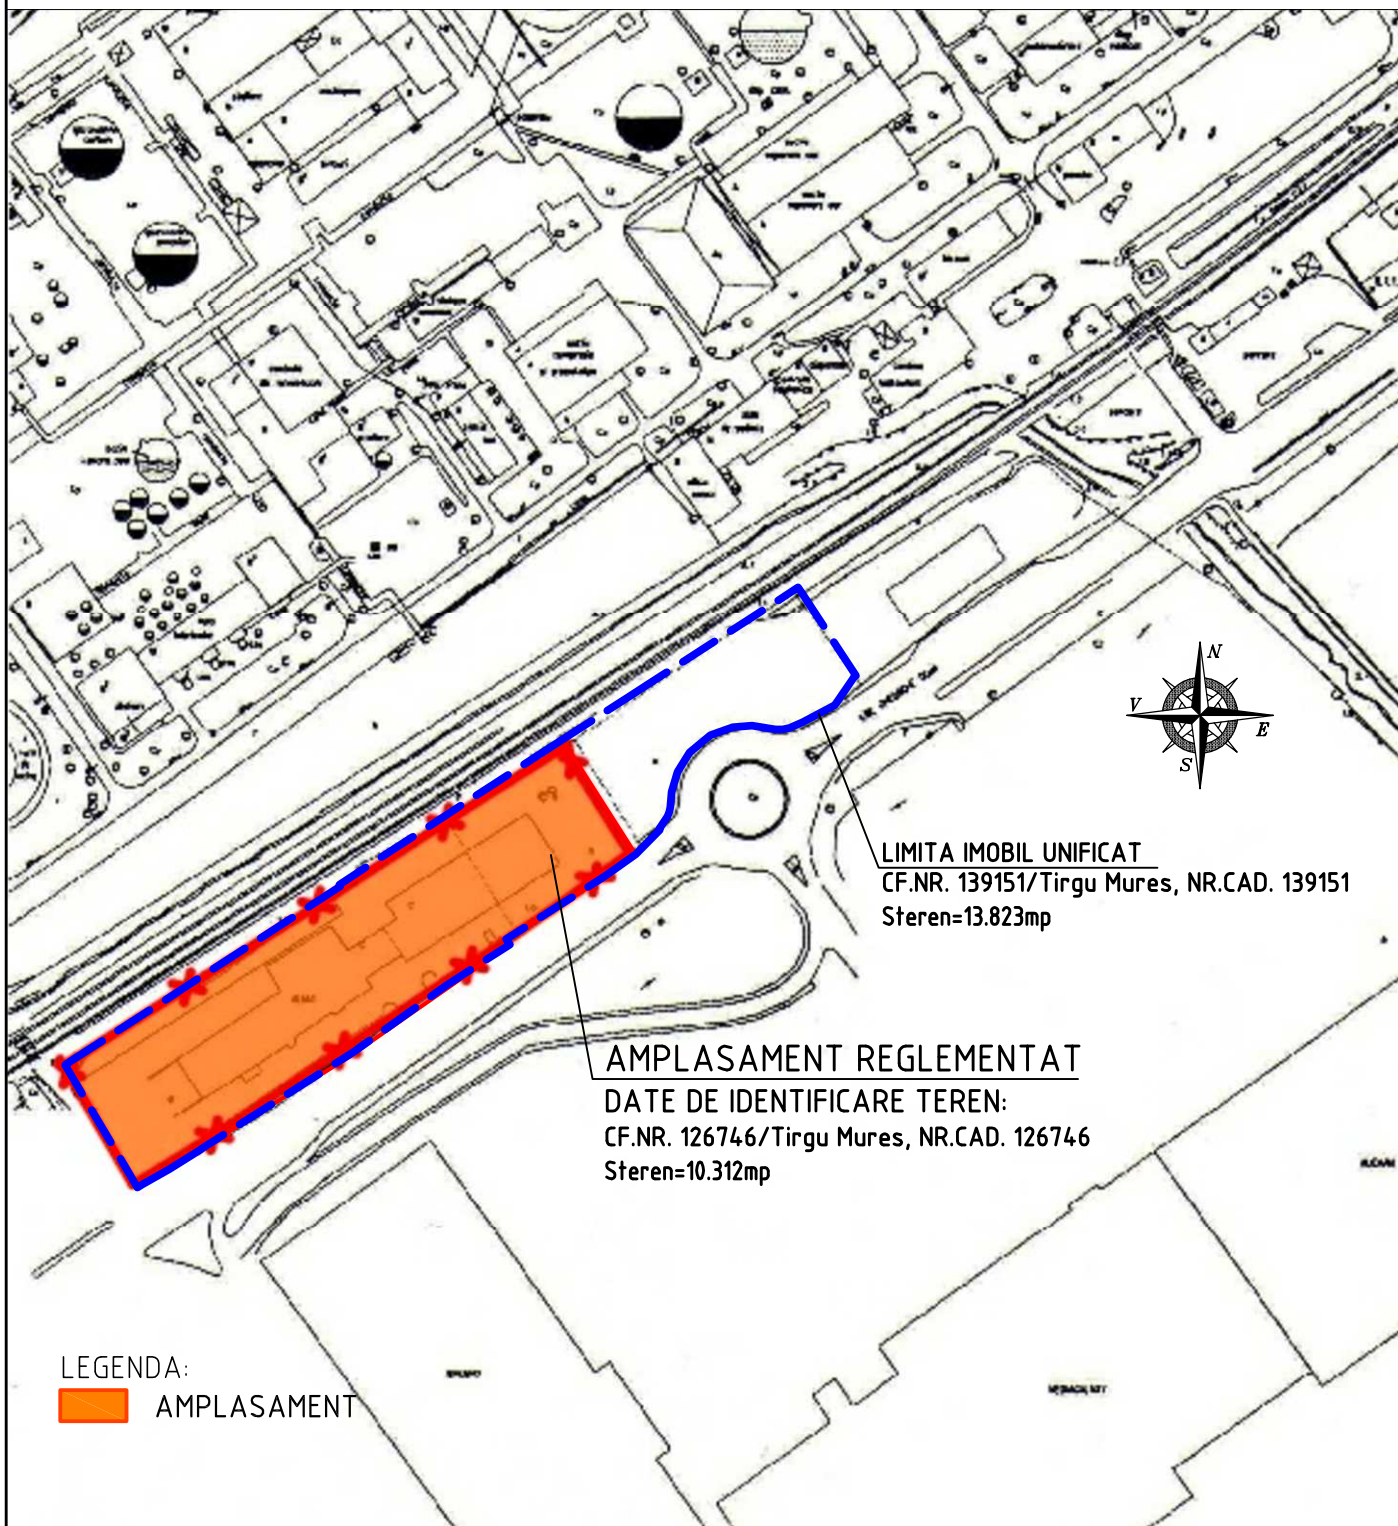

LEGENDA:
 AMPLASAMENT

 BIRU DE ARHITECTURA SI URBANISM CALUSERI - J26-728-1994	sef proiect	arh. Octavian LIPOVAN	
	proiectat	cf. OCPI	
	desenat	ing. SZOCS Angela	
	verificat	arh. Octavian LIPOVAN	
	BENEFICIARI:	S.C. MURI BENZ OIL SRL Str. Gh. Doja nr.304, Tg.Mures	FAZA: PUZ
	TITLU PROIECT:	P.U.Z. - STABILIRE REGLEMENTARI PENTRU RECONFORMARE ZONA PENTRU REAMENAJARE, DESFIINTARE PARTIALA SI EXTINDERE SHOWROOM AUTOMOBILE, AMPLASARE TOTEMURI SI STEAGURI PUBLICITARE	DATA: sept. 2018
	TITLU PLANSA:	INCADRARE IN ZONA	NR.PROIECT: 524-17 REV. - NR.PLANSA: U 001.1
ACEST PROIECT ESTE PROPRIETATEA INTELLECTUALA A SC ARHIGRAF SRL. UTILIZAREA LUI INTRA SUB INCIDENTA LEGII DREPTULUI DE AUTOR.			SCARA: 1:5.000