
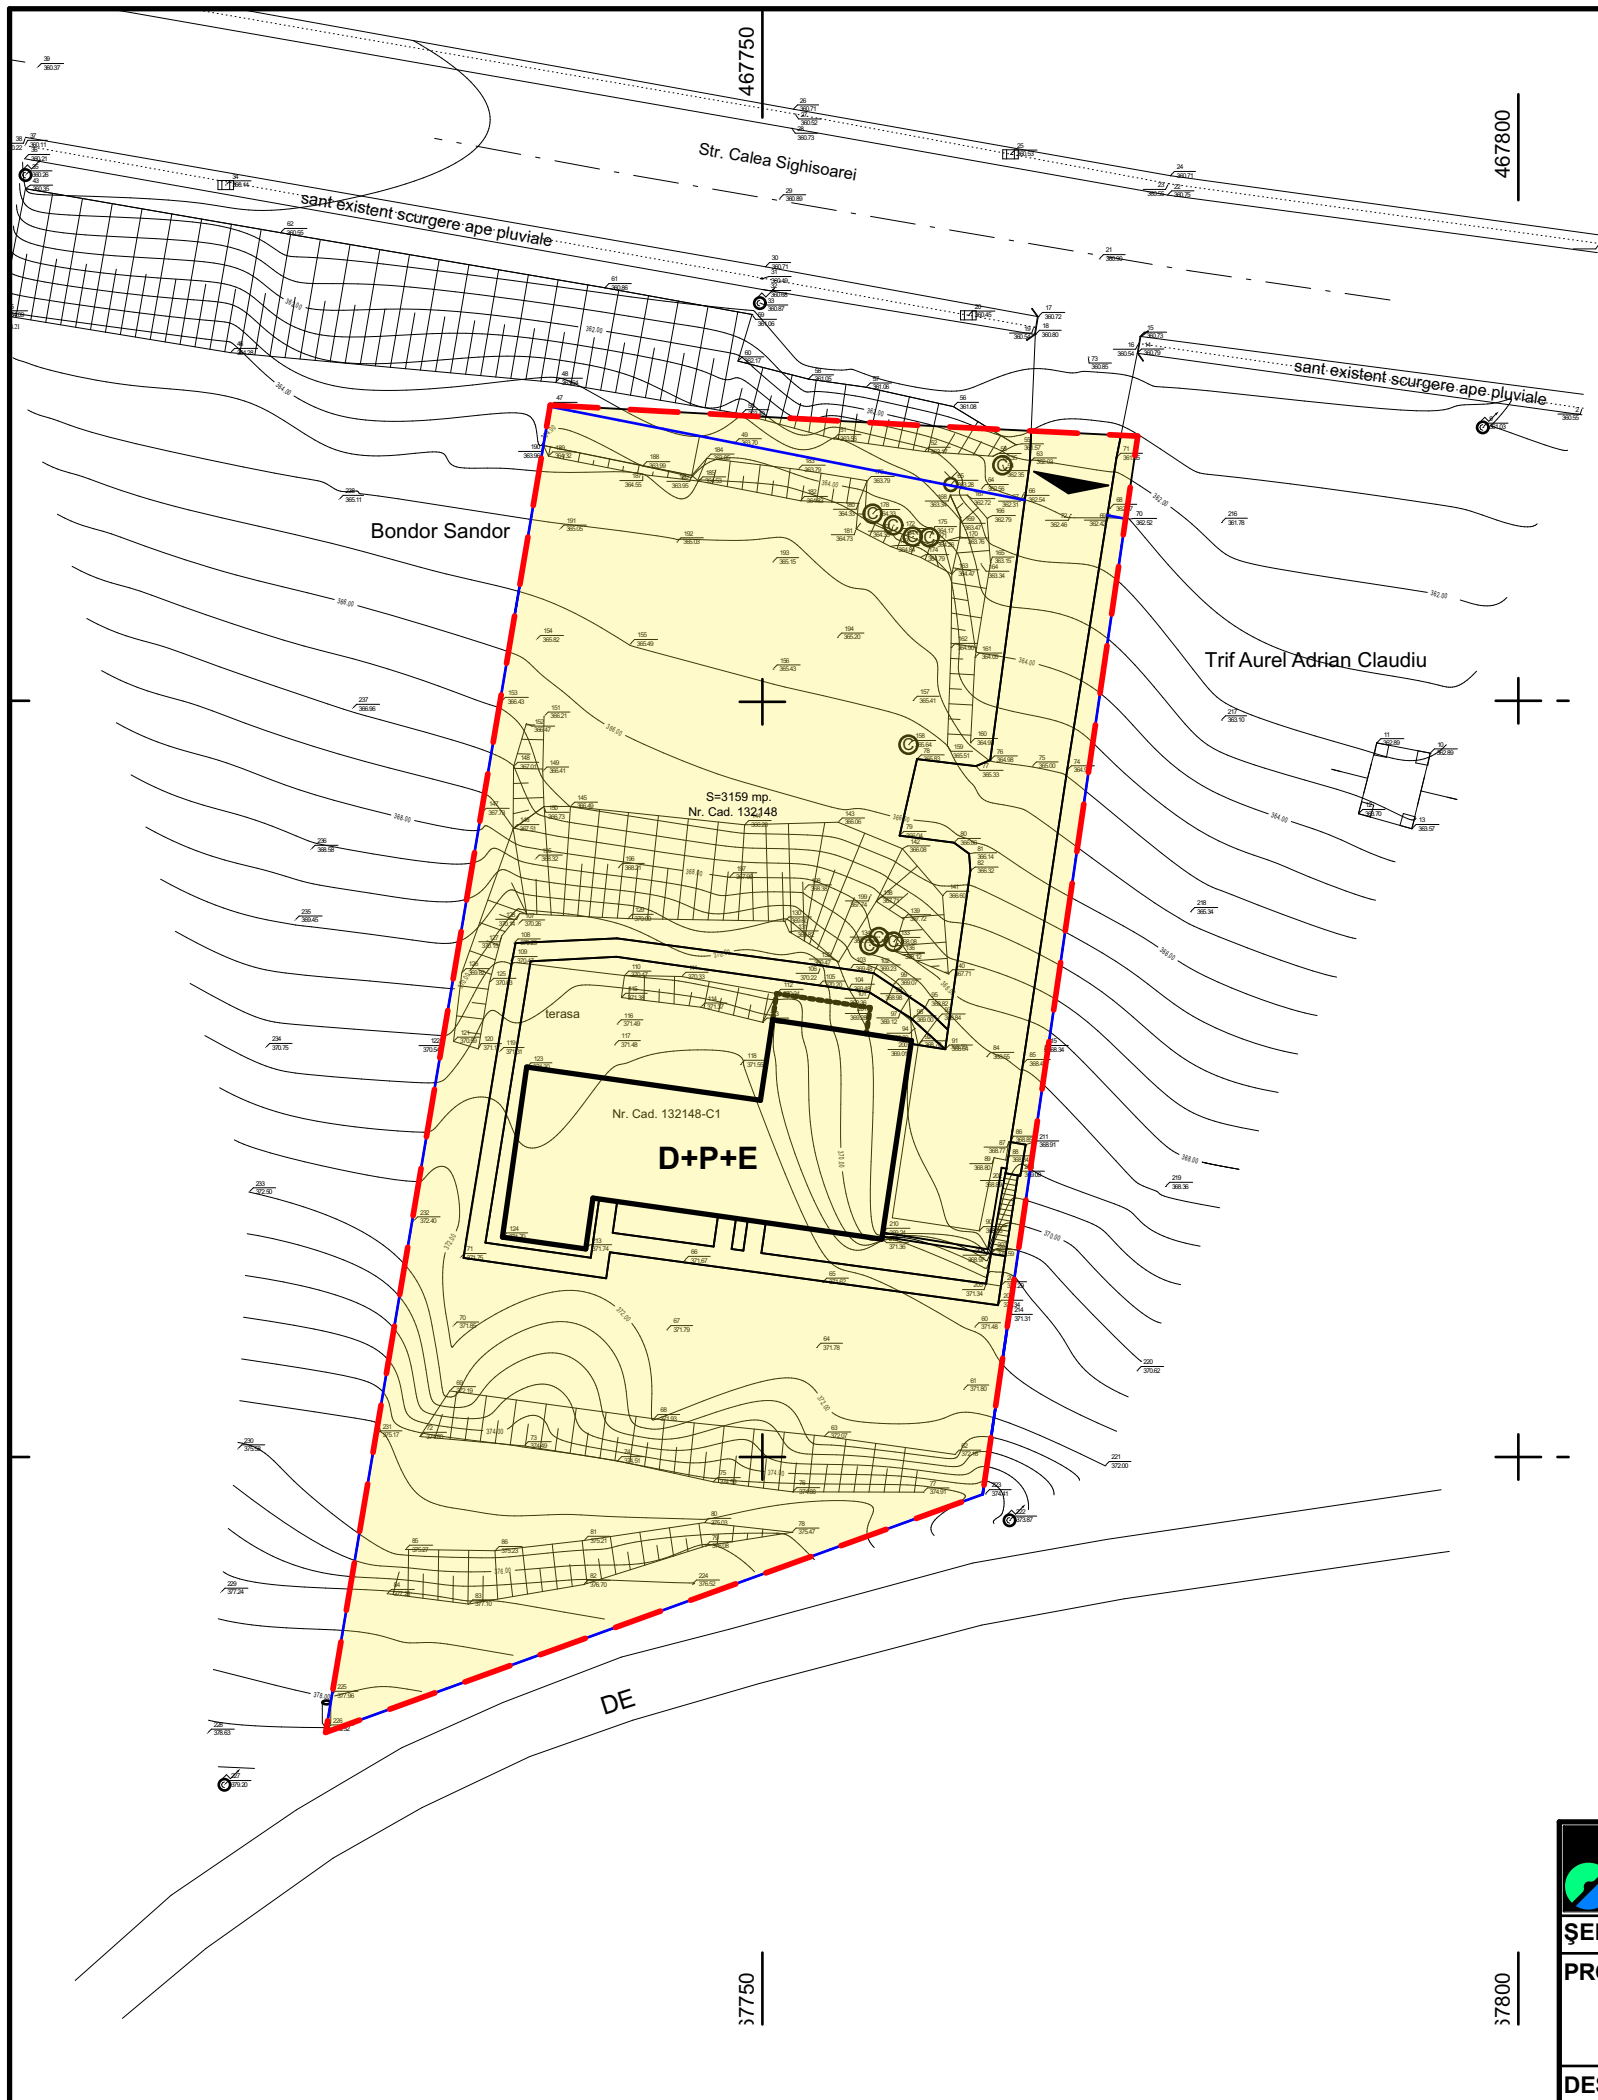


N

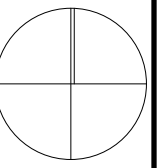

**LEGENDA:**

- LIMITA DE PROPRIETATE zona reglementata
- CONSTRUCTIE EXISTENTA (LOCUINTA DUPLEX)
- TEREN PROPRIETATE PRIVATA
- ACCES INCINTA

<b>S.C. DOMUS S.R.L.</b> <b>TIRGU MURES</b>		<b>-CONSTRUIRE SPALATORIE AUTO-</b> TG. MURES, STR. CALEA SIGHISOAREI NR. 72 BENEFICIAR: RĂTEA DANIELA și MUREȘAN CLAUDIU-DANIEL		PR. NR. 233/2016 faza PUZ
		ȘEF PROIECT arh. GLĂJA EUGEN	PROIECTAT arh. GLĂJA EUGEN arh. GLĂJA CRISTIAN arh. FĂRCĂȘAN SERGIU	SCARA 1:500
DESENAT arh. FĂRCĂȘAN SERGIU	DATA mai 2019	<small>PREZENTA DOCUMENTAȚIE CONSTITUIE PROPRIETATE INTELCTUALĂ A ARHITECTILOR                  SUBSEMNAȚI ȘI SE AFLĂ SUB INCIDENȚA LEGII 8/1996 - ART. NR. 141, ART. NR. 142</small>		