


# PUD PLAN URBANISTIC DE DETALIU

## STUDIU DE AMPLASAMENT pt. CONSTRUIRE CASĂ DE LOCUIT

Tg-Mures str. Viile Dealul Mic fn. 4)reglementări edilitare

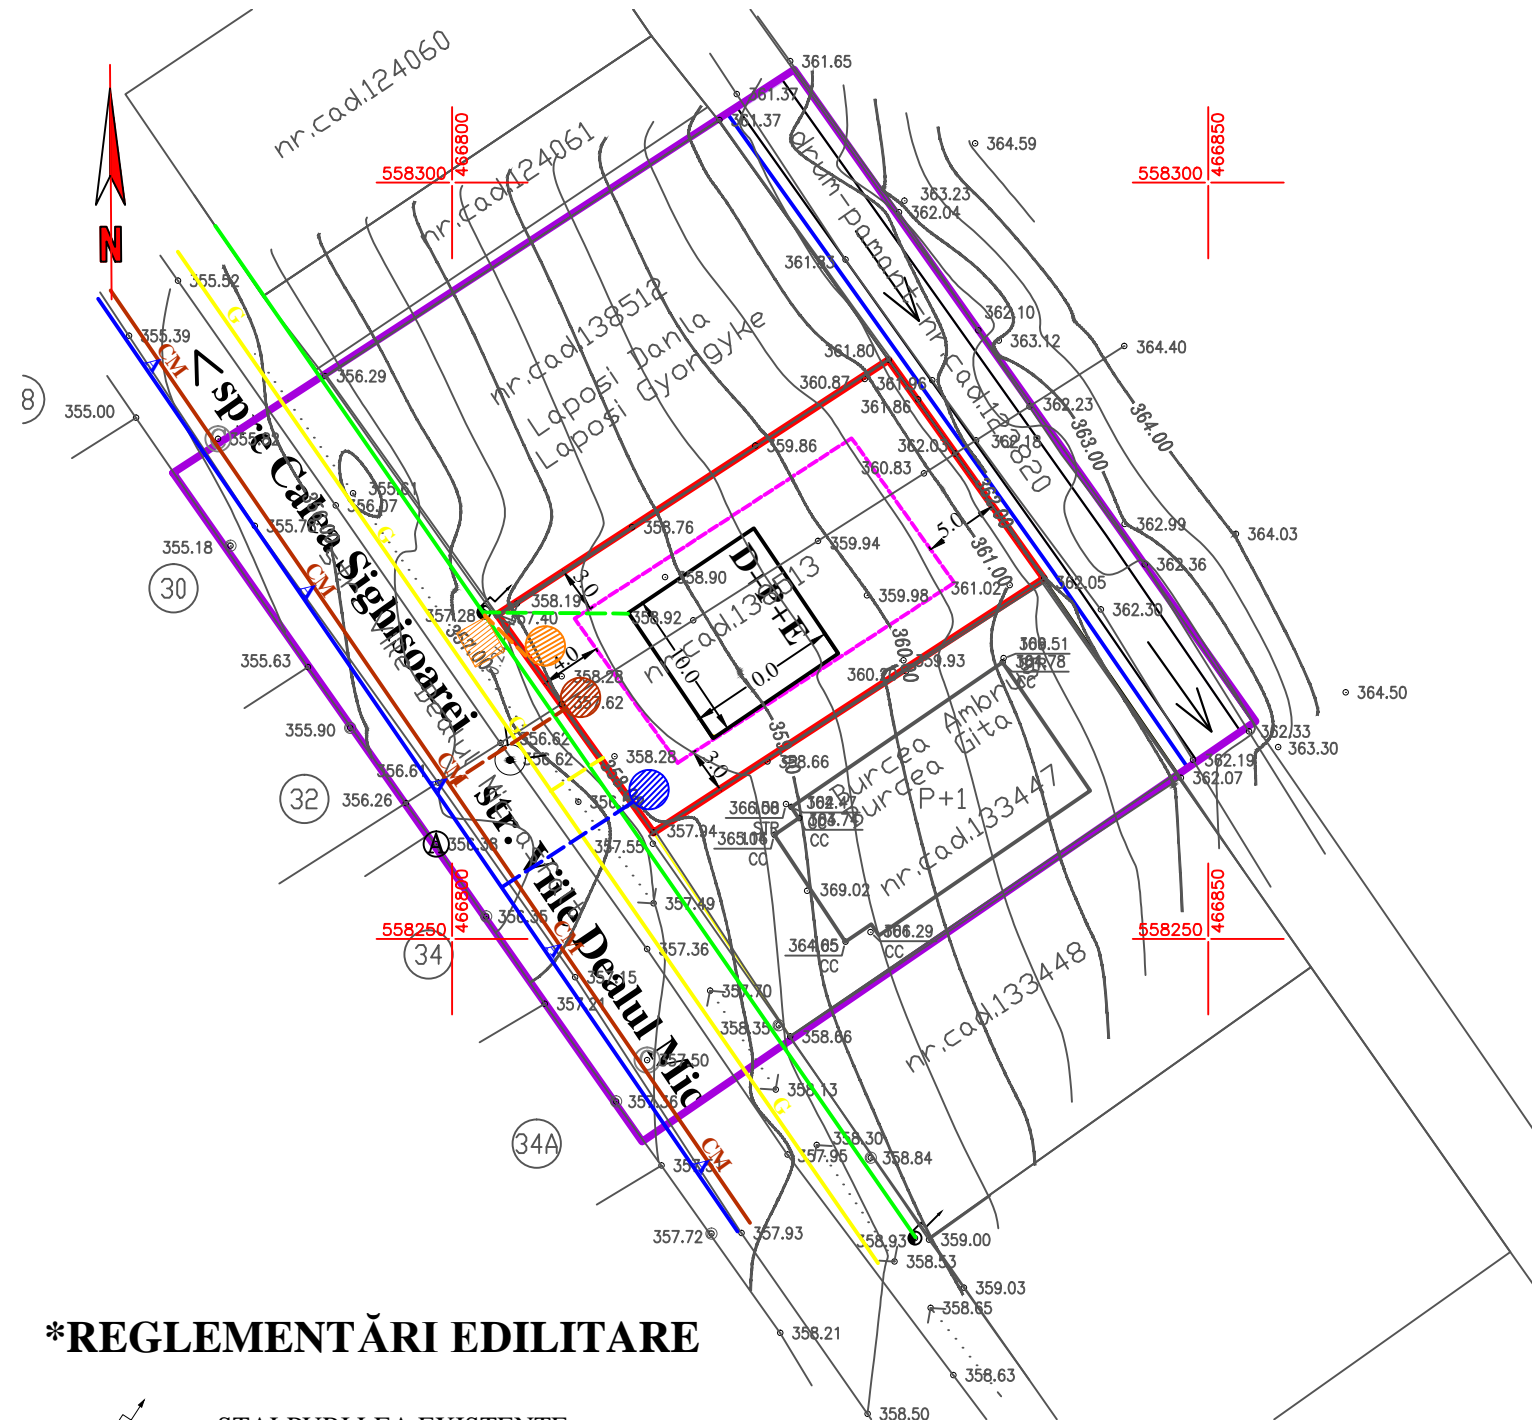

### \*REGLEMENTĂRI EDILITARE

- STALPURI LEA EXISTENTE
- LEA 0,4kV EXISTENT
- RACORDARE LEA 0,4 kV PROPUSA
- CONDUCTA DE GAZ DISTRIBUTIE EXISTENTA
- BRANSAMENT DE GAZ DISTRIBUTIE PROPUS
- CANAL MENAJER EXISTENT
- CANAL MENAJER PROPUS
- CONDUCTĂ DE ADUCȚIUNE APĂ POTABILĂ PE Ø110 EXISTENT
- BRANȘAMENT APĂ POTABILĂ PROPUSĂ
- TUBULATURA SUBTERANA PT. REțele FIBRA OPTICAØ40mm PROIECTATA

### LEGENDA

- LIMITA ZONEI STUDIATE
- LIMITA PROPRIETATII PROPUSE PENTRU REGLEMENTARE (546,0mp)
- TEREN ARABIL INTRAVILAN
- ZONĂ DE LOCUIT EXISTENT
- STRADA VIILE DEALUL MIC ASFALTAT
- ALEE CAROSABILA PRIVATĂ CU SENS UNIC EXISTENT, conf. HCL 100/2008

### PROPUNERI URBANISTICE

- CASA DE LOCUIT PROPUSĂ
- STR.VIILE DEALUL MIC PROPUSĂ PT.MODERNIZARE
- ALEE CAROSABILA PRIVATĂ CU SENS UNIC, PROPUS PT. MODERNIZARE, conf. HCL 100/2008

<b>S.C. "PROIECT" S.R.L.</b>			<b>Beneficiari:</b> BOTA GHEORGHE ȘI BOTA NADIA-TEODORA		Pr.nr. 01/2019
TG. MUREȘ J26-621-1991					
Director	cons. jr. Simó I.		Sc:	STUDIU DE AMPLASAMENT pt. CONSTRUIRE	Faza
Sef proiect	arh. Keresztes G.		1:500	CASĂ DE LOCUIT, Tg-Mures str. Viile Dealul Mic fn.	PUD
Proiectanti urbanism	arh. Keresztes G.		DATA	REGLEMENTĂRI EDILITARE	
	teh. Gyeresi M.		2019		Planșa S4