


# PUD PLAN URBANISTIC DE DETALIU

## STUDIU DE AMPLASAMENT pt. CONSTRUIRE CASĂ DE LOCUIT

Tg-Mures str. Viile Dealul Mic fn.

5) sistematizare verticală - secțiune prin teren

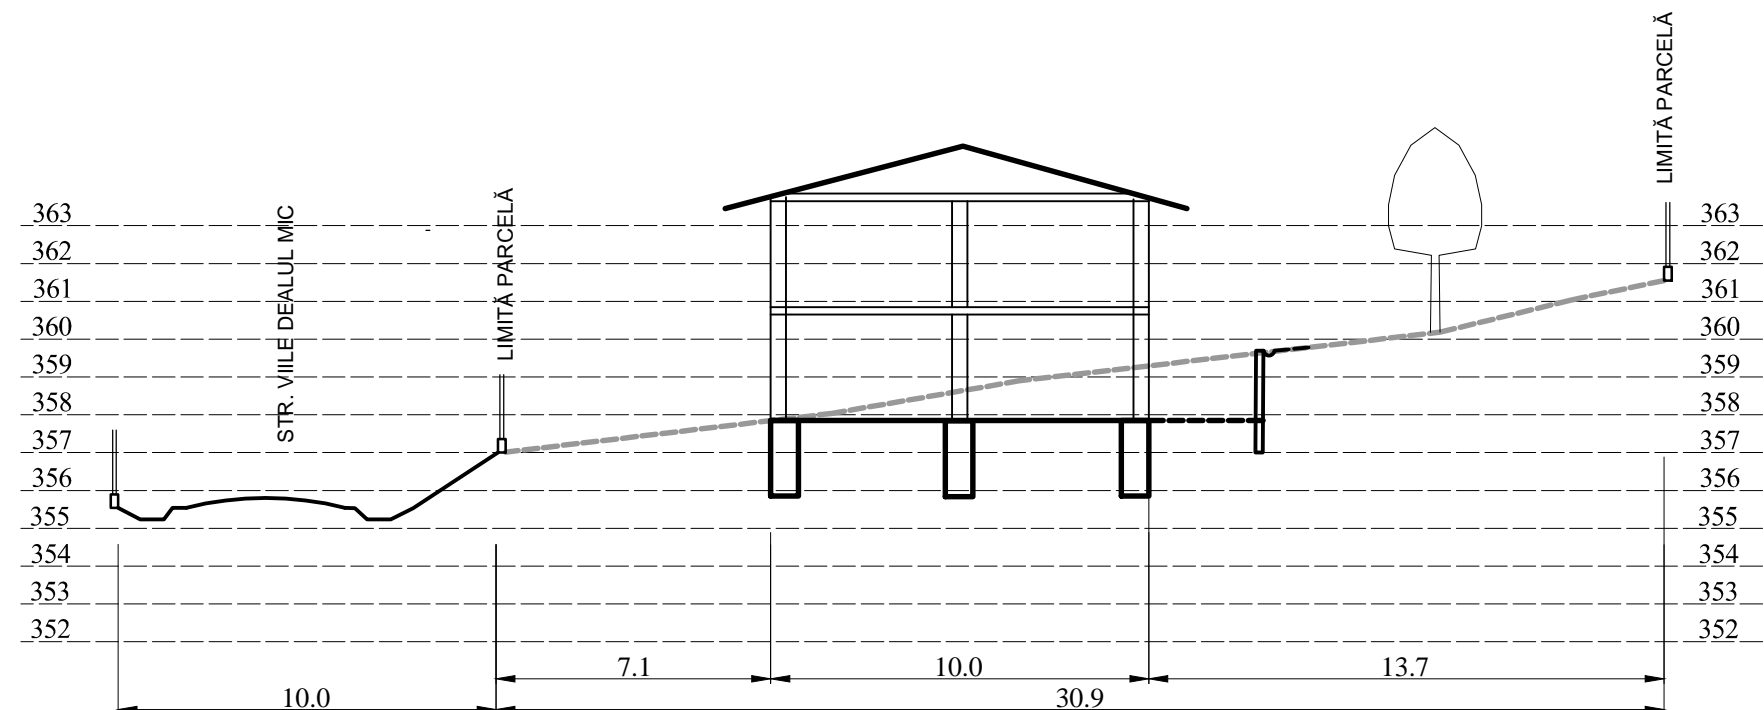

----- PROFIL EXISTENT TEREN  
 ----- PROFIL PROPUS TEREN

<b>S.C. "PROIECT" S.R.L.</b>				<b>Beneficiari:</b> BOTA GHEORGHE ȘI BOTA NADIA-TEODORA	Pr.nr. 01/2019
TG. MUREȘ J26-621-1991					
Director	cons. jr. Simó I.		Sc:	STUDIU DE AMPLASAMENT pt. CONSTRUIRE CASĂ DE LOCUIT, Tg-Mures str. Viile Dealul Mic fn.	Faza PUD
Sef proiect	arh. Keresztes G.		1:200		
Proiectanti urbanism	arh. Keresztes G. teh. Gyeresi M.		DATA 2019		
				SISTEMATIZARE VERTICALĂ SECȚIUNE PRIN TEREN	Planșa S5