



PUD STUDIU AMPLASAMENT PENTRU
 CONSTRUIRE LOCUINTE COLECTIVE P+E+M
 Str.EDEN , Nr.FN Loc.TARGU MURES Jud. MURES

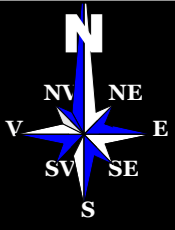

SITUATIA EXISTENTA

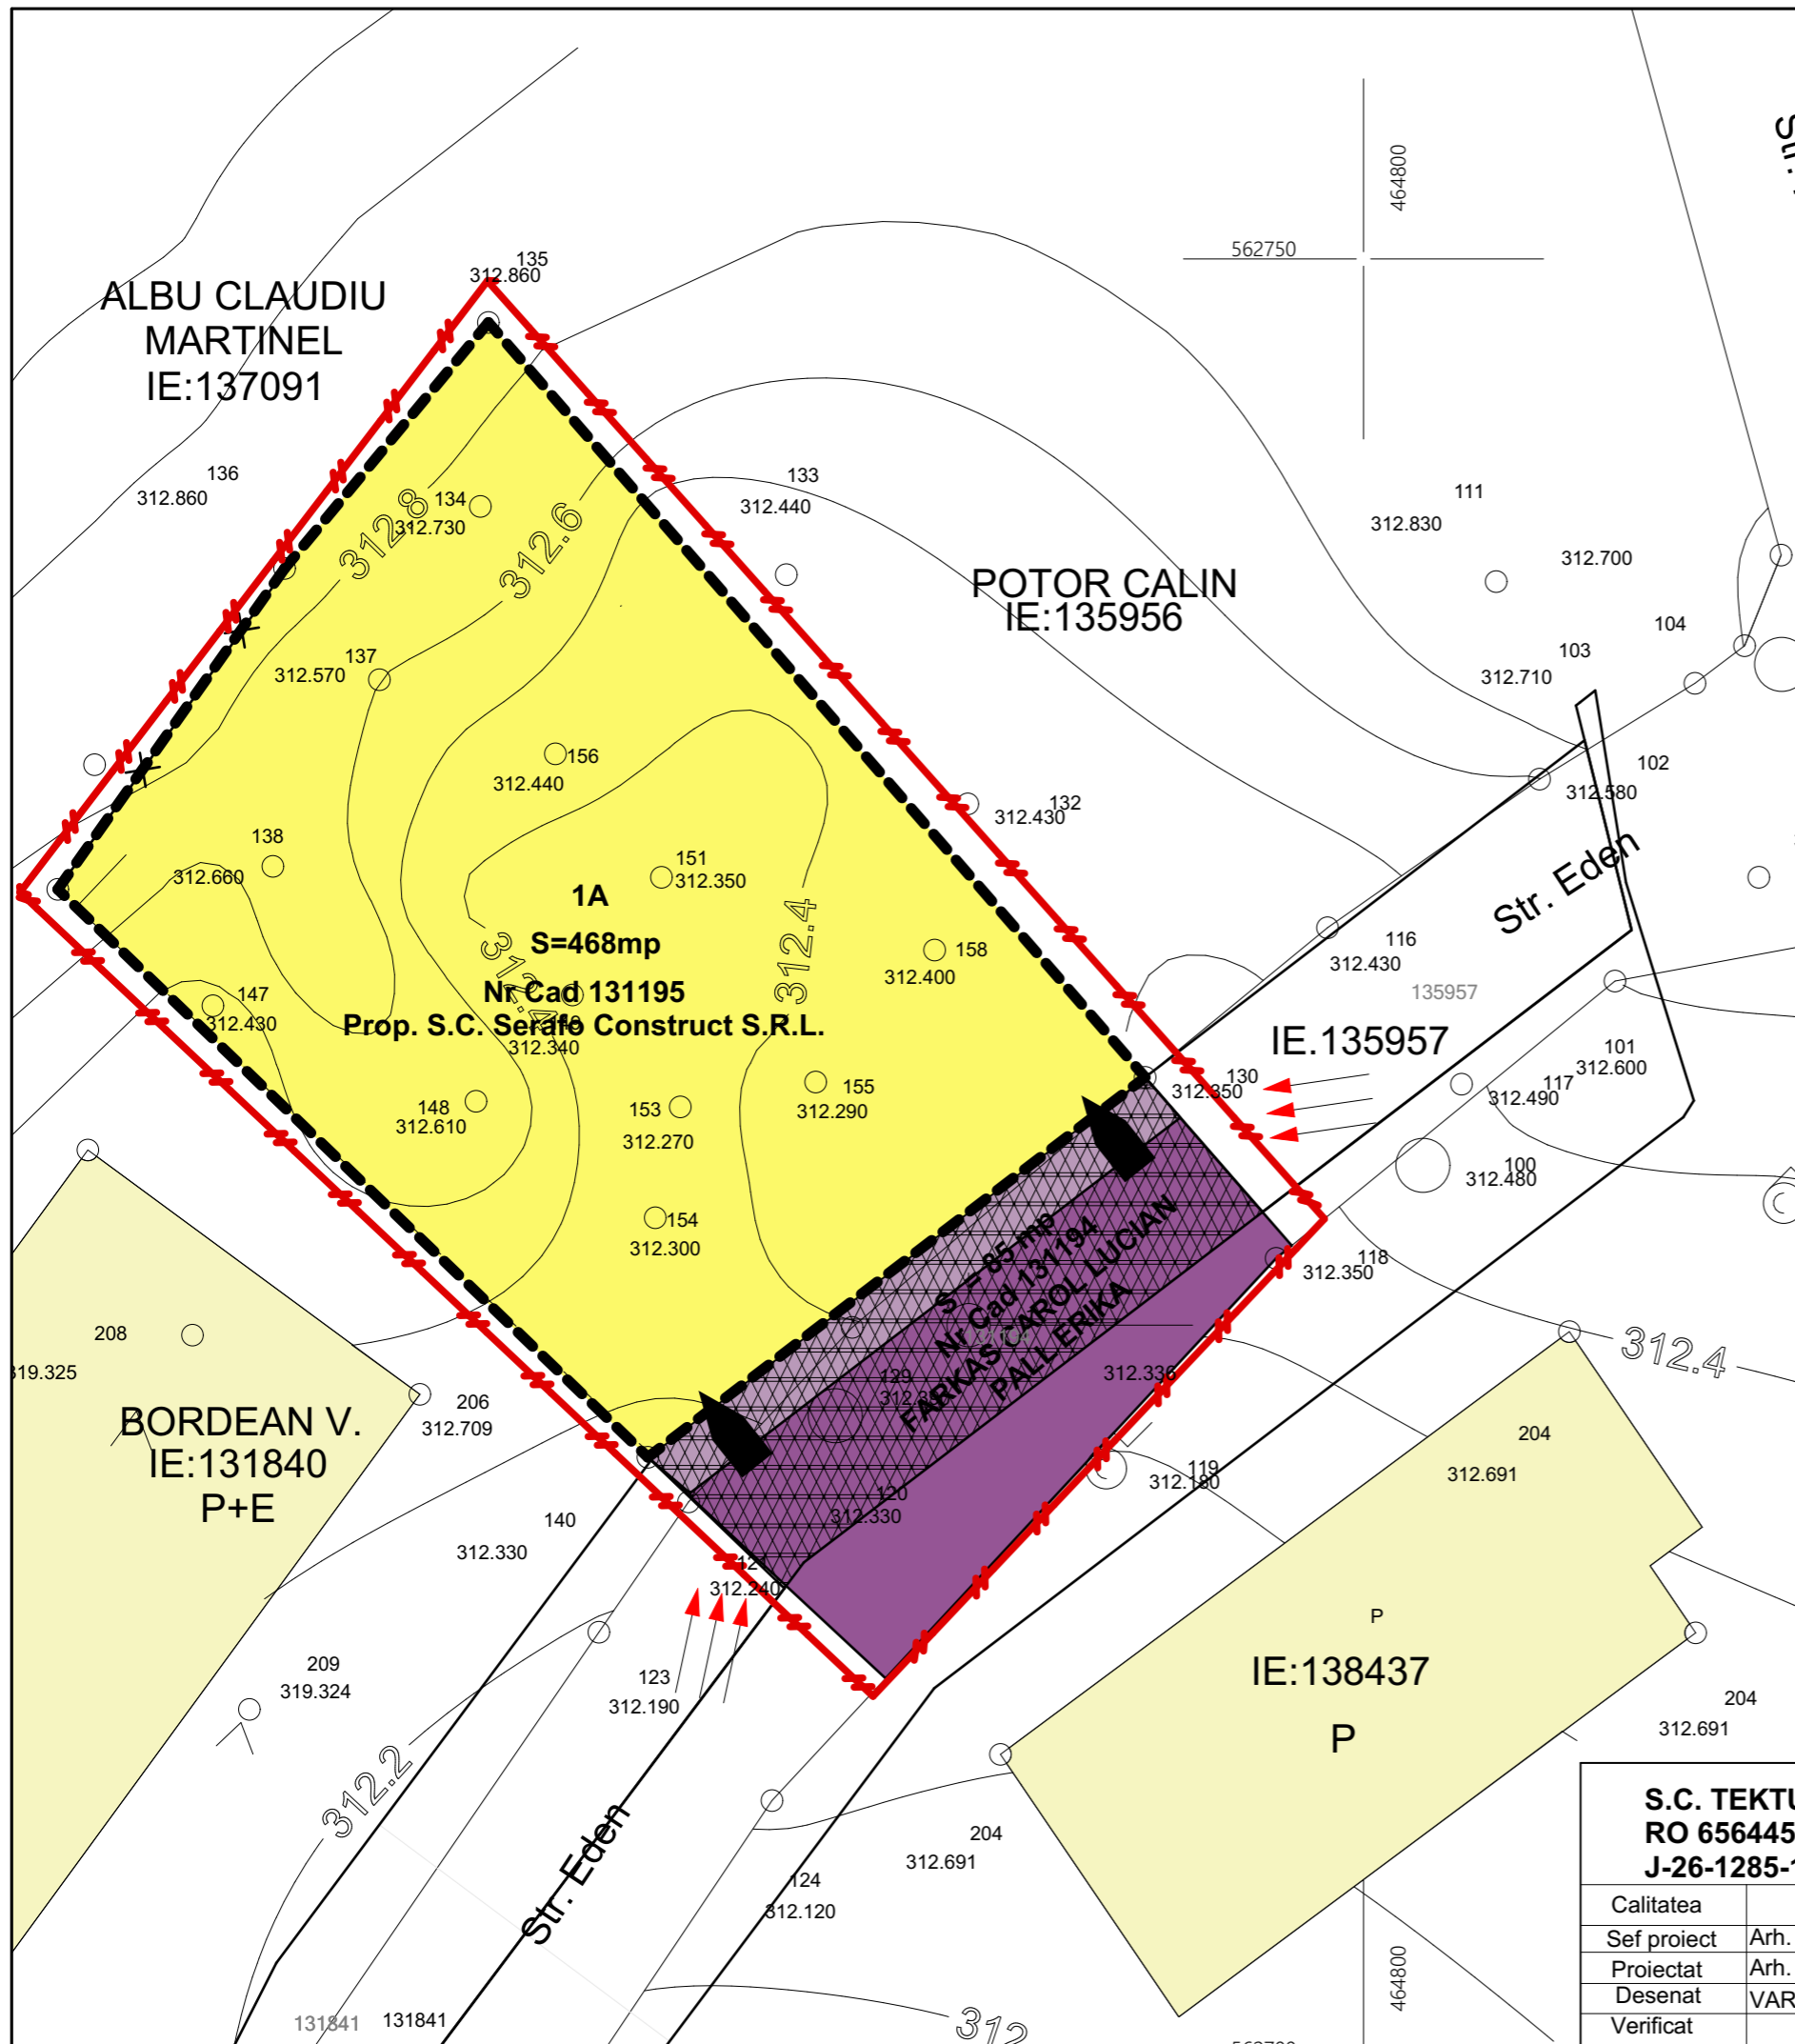

1 LIMITE

- LIMITA ZONEI STUDIATE
- LIMITA PROPRIETATE STUDIATA

2 FUNCTIONALITATEA ZONEI

- TEREN AGRICOL IN INTRAVILAN
- CONSTRUCTII EXISTENTE INVECINATE
- TEREN CEDAT PENTRU MODERNIZARE PROFIL STRADA EDEN CONF ACT NOTARIAL ANEXAT CONFORM AVIZ ADP NR.98/13.02.2019 SI HCL 315/2018

3 CAI DE COMUNICATI

- ACESE NECESAR DE INTERVENTIE SI DESERVIRE PE AMPLASAMENTUL STUDIAT
- CAROSABIL
- PIETONAL

4 ELEMENTE ARHITECTURAL-URBANISTICE SI PEISAGERE

- RELATII VIZUALE DE REFERINTA

S.C. TEKURA S.R.L. TG-MURES RO 6564459 J-26-1285-1994				BENEFICIAR S.C. SERAFO CONSTRUCT S.R.L. DENUMIREA PR.:PUD STUDIU AMPLASAMENT PENTRU CONSTRUIRE LOCUINTE COLECTIVE P+E+M in conditiile regimului tehnic Str.EDEN , Nr.FN Loc.TARGU MURES Jud. MURES	
				Planşa A1	
Calitatea	Nume	Semnatura	Scara 1:200	Faza: P.U.D.	
Sef proiect	Arh. RAUS A.			Data 2019	SITUATIA EXISTENTA
Proiectat	Arh. RAUS A.				
Desenat	VARGANCSIK Z				
Verificat					