
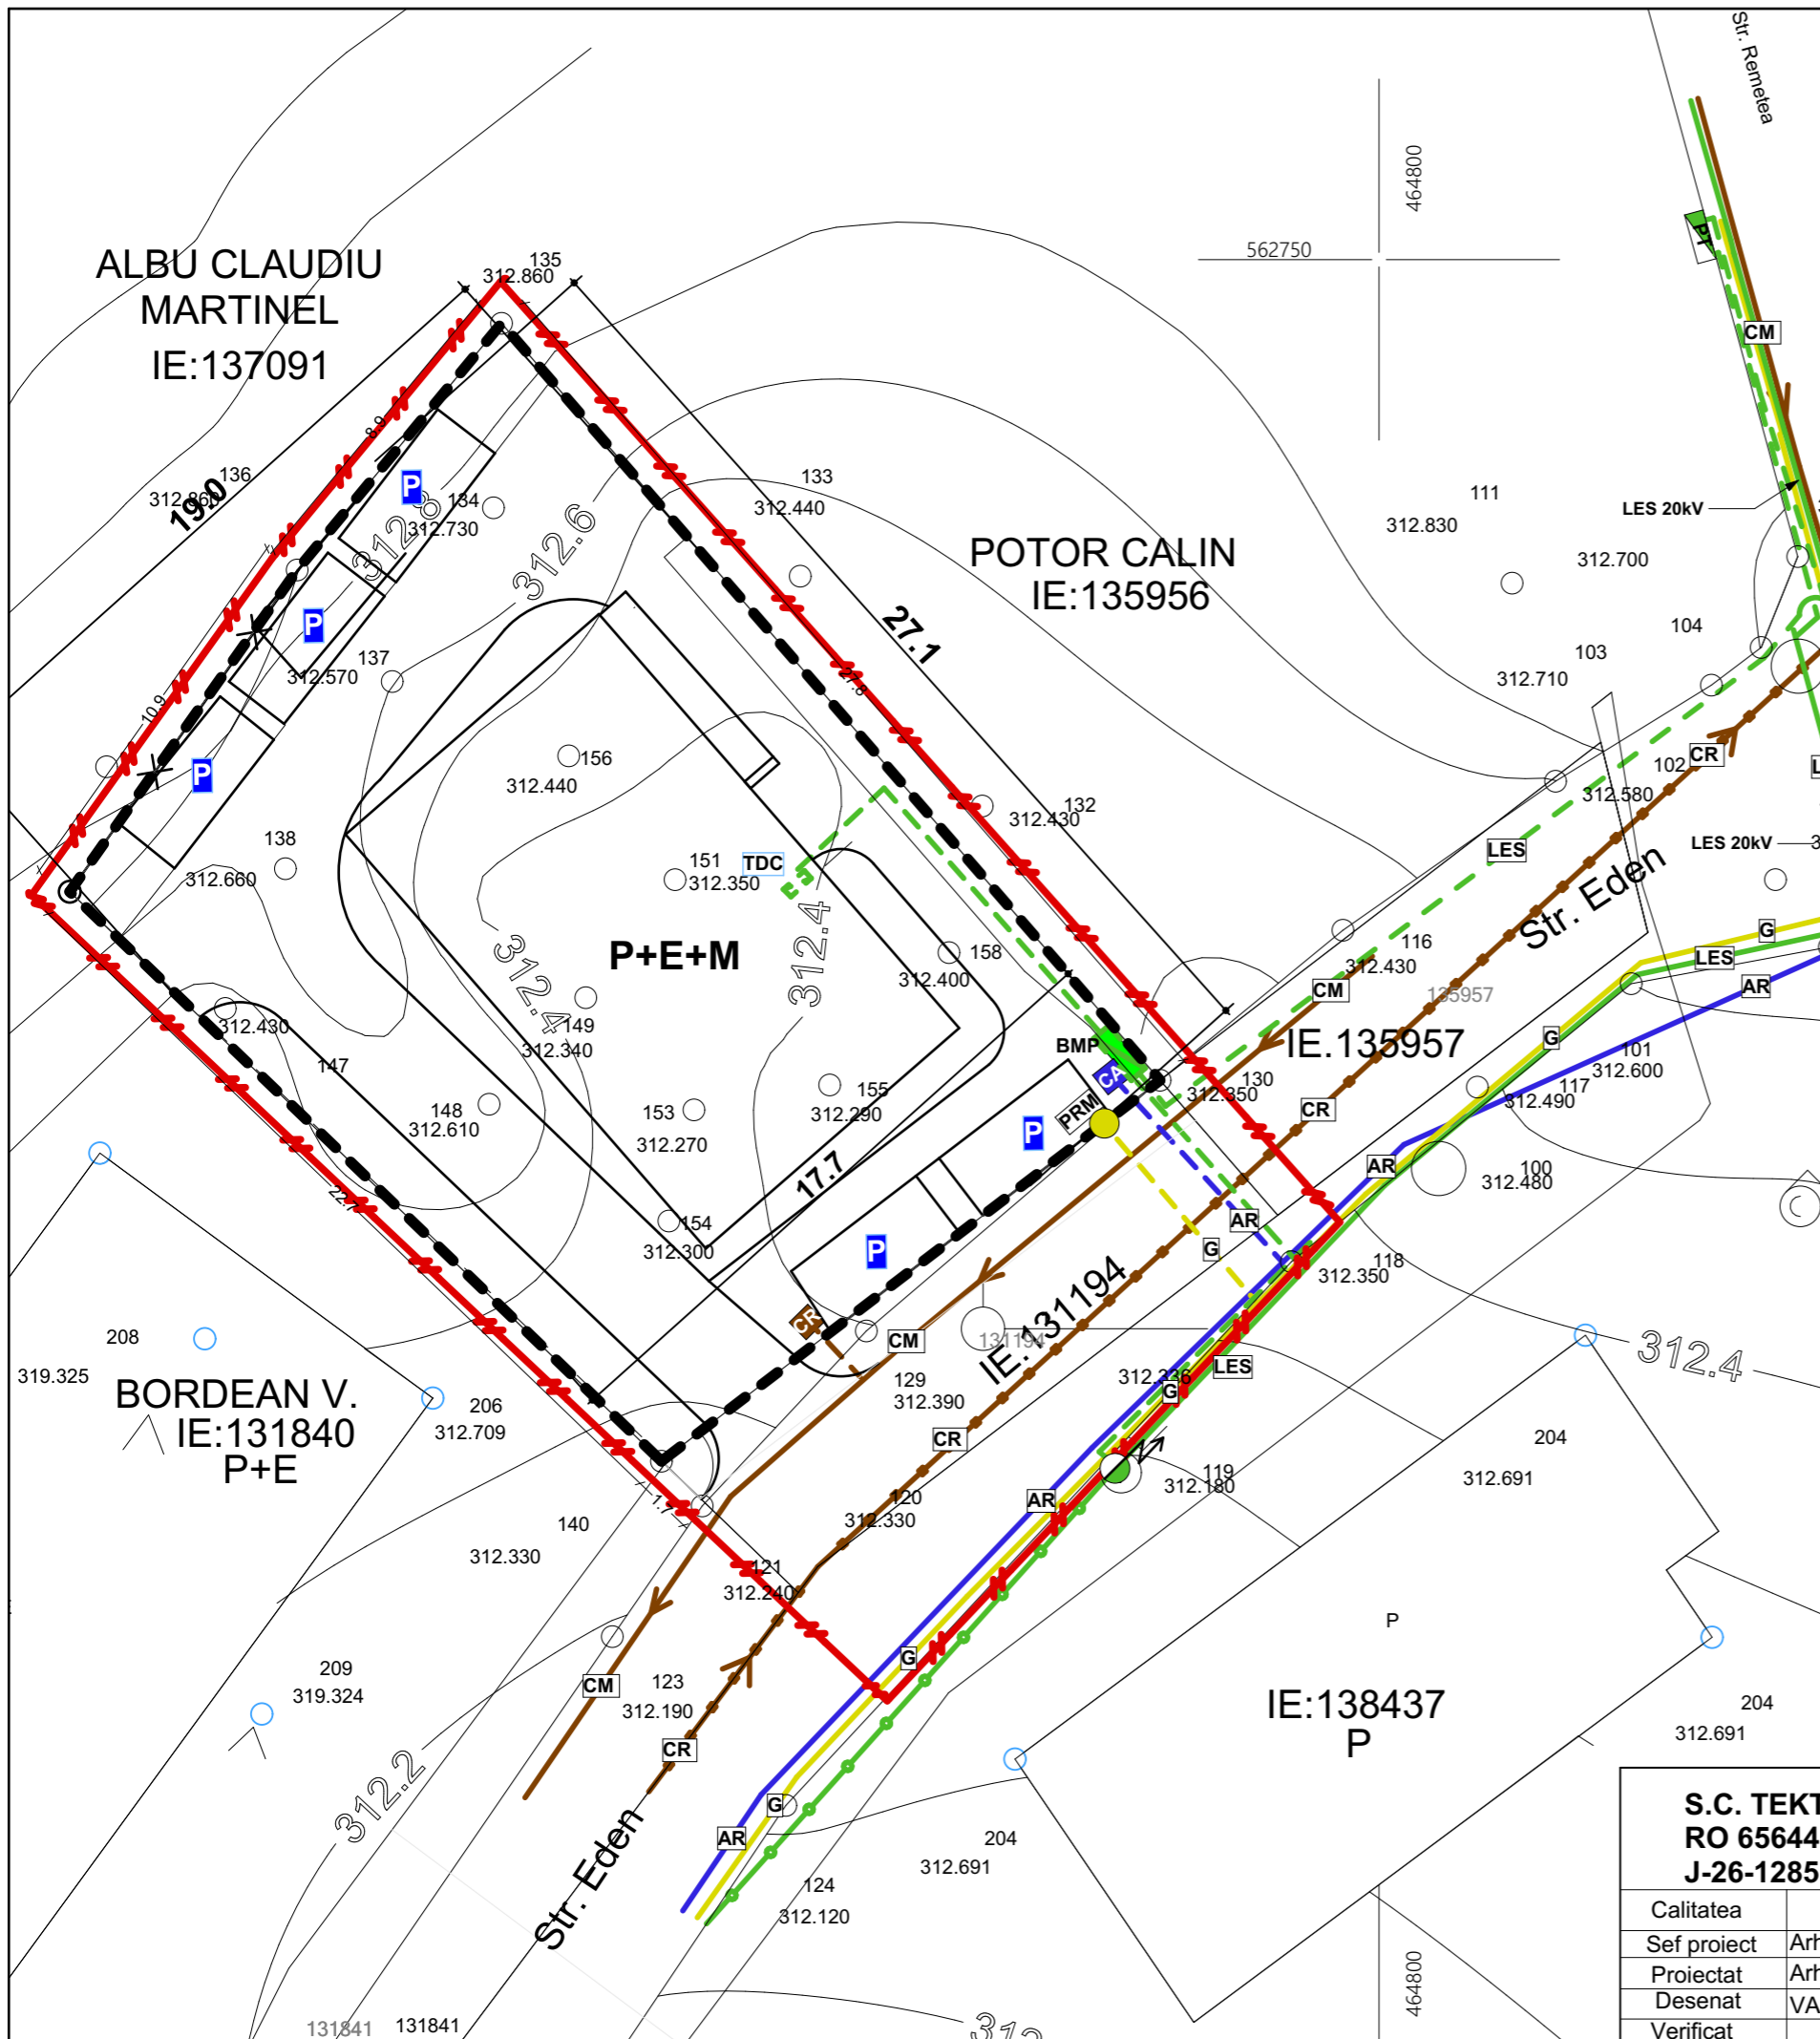


PUD STUDIU AMPLASAMENT PENTRU
 CONSTRUIRE LOCUINTE COLECTIVE P+E+M
 Str.EDEN , Nr.FN Loc.TARGU MURES Jud. MURES

REGLEMENTARI EDILITARE

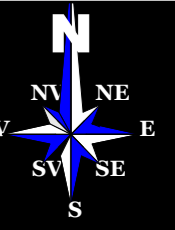

1 LIMITE

- LIMITA ZONEI STUDIATE
- LIMITA PROPRIETATE STUDIATA

2 REGLEMENTARI EDILITARE

	EXISTENT	PROPUȘ (PROIECTAT)	
ALIMENTARE CU APA	AR	AR	- RETEA SUBTERANA DE ALIMENTARE CU APA
			- CAMIN RACORD SI APOMETRU
CANALIZARE MENAJERA	CM	CM	- RETEA SUBTERANA DE CANALIZARE MENAJERA
			- CAMIN RACORD SI DE VIZITARE
		CR	- CONDUCTA REFULARE
ALIMENTARE CU ENERGIE ELECTRICA	LES	LES	- LINIE ELECTRICA SUBTERANA
	LEA		- LINIE ELECTRICA AERIANA
		BMP	- BLOC MASURARE SI PROTECTIE (BMP)
			- STALP ELECTRIC
		PT	- POST TRANSFORMATOR PT555 20/04kV - 250kVA
ALIMENTARE CU GAZE NATURALE	G	G	- CONDUCTE SUBTERANE ALIMENTARE CU GAZE NATURALE PRESIUNE REDUSA
			- POST REGLARE SI MASURARARE GAZE NATURALE (P.R.M.)

S.C. TEKURA S.R.L. TG-MURES				BENEFICIAR S.C. SERAFO CONSTRUCT S.R.L.	
RO 6564459				DENUMIREA PR.:PUD STUDIU AMPLASAMENT PENTRU	
J-26-1285-1994				CONSTRUIRE LOCUINTE COLECTIVE P+E+M in conditiile	
				regimului tehnic	
				Str.EDEN , Nr.FN Loc.TARGU MURES Jud. MURES	
Calitatea	Nume	Semnatura	Scara	Plansa	
Sef proiect	Arh. RAUS A.		1:200	A3	
Proiectat	Arh. RAUS A.		Data	Pr. nr:	
Desenat	VARGANCSIK Z		2019	17/2018	
Verificat				Faza: P.U.D.	
REGLEMENTARI EDILITARE					