




**PROFIL STRADAL1**

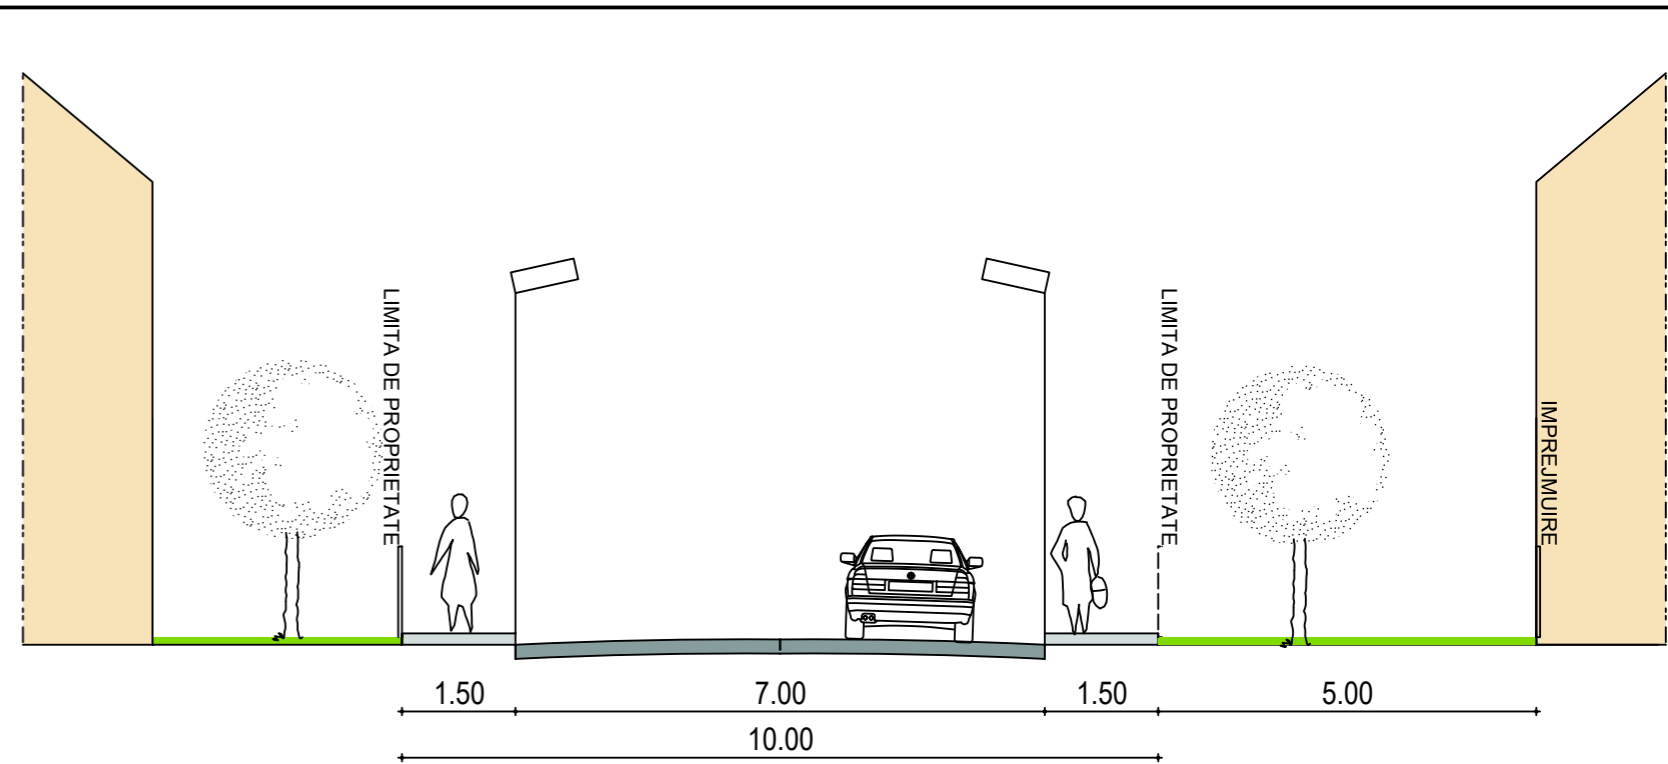


**PROFIL STRADAL2**

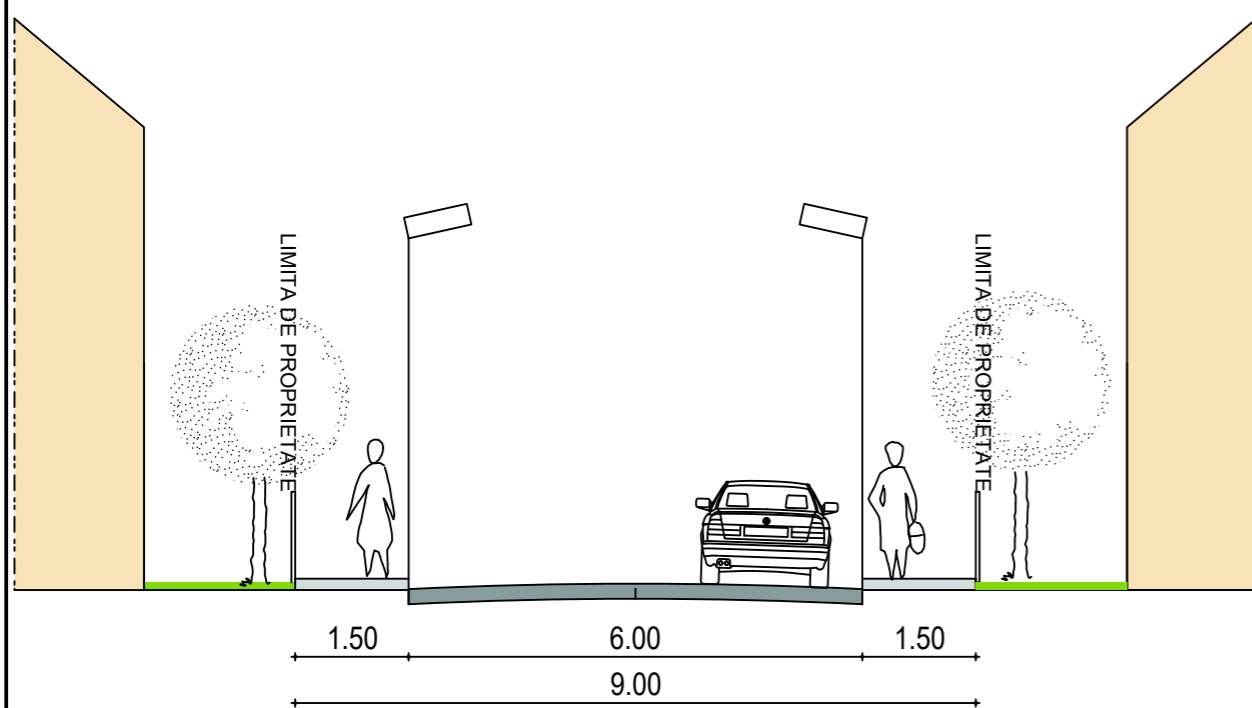

**PROFIL STRADAL3**

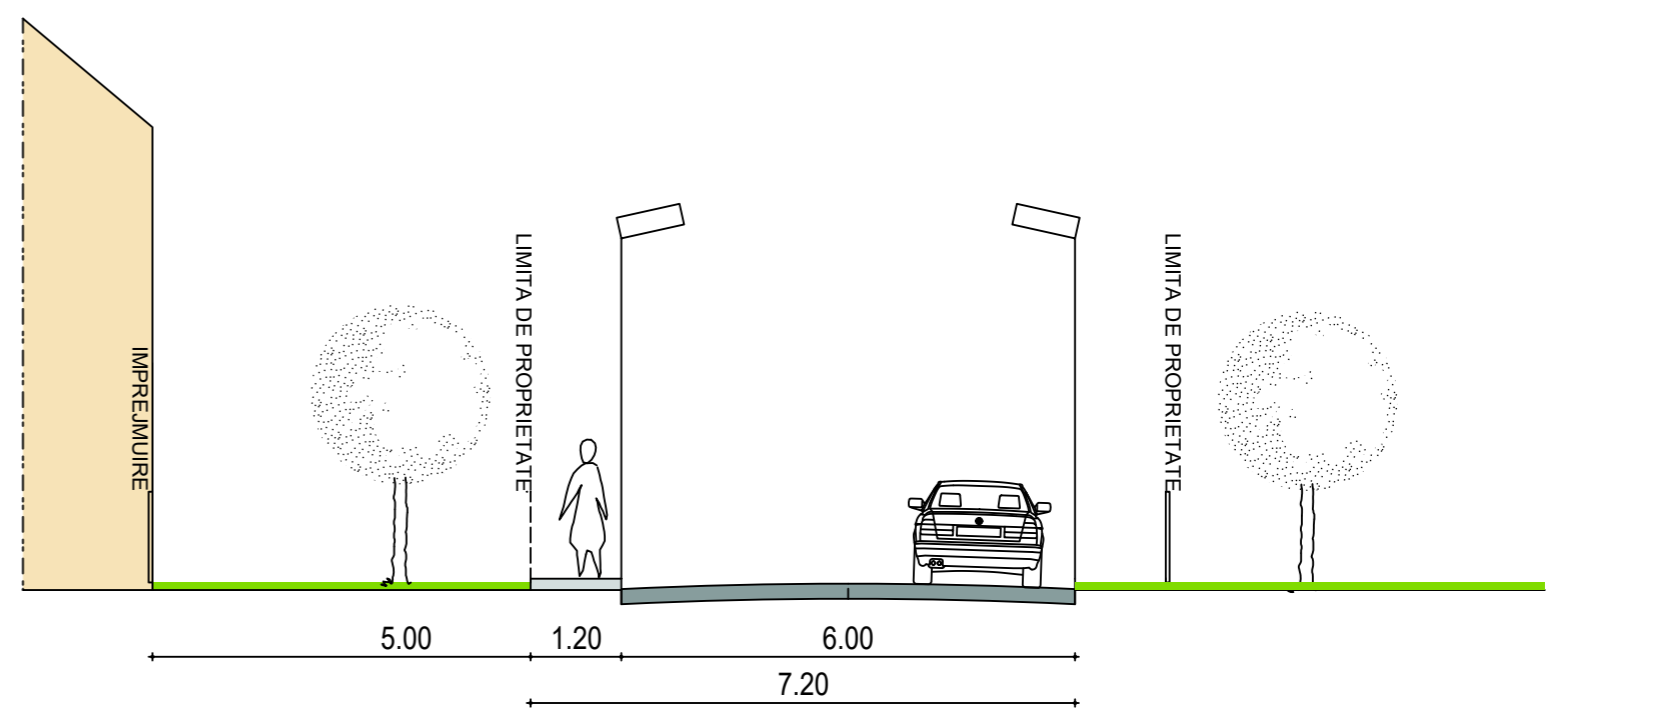

**PROFIL STRADAL4**

 <b>S.C. DOMUS S.R.L.</b> <b>TIRGU MURES</b>		PUZ- STABILIRE REGLEMENTARI PENTRU CONSTRUIRE LOCUINTE IN CARTIERUL UNIRII-STR. ION VESCAN-TG.MURES BENEFICIAR : S.C. MACO CONSTRUCT S.R.L.		PR. NR. 240/2019 faza PUZ	
ȘEF PROIECT PROIECTAT DESENAT	arh. GLĂJA EUGEN arh. GLĂJA EUGEN arh. GLĂJA CRISTIAN arh. GLĂJA CRISTIAN	SCARA 1:100 DATA noi 2019	<b>PROFILE STRADALE</b>		<b>A07</b>
PREZENTA DOCUMENTAȚIE CONSTITUIE PROPRIETATE INTELCTUALĂ A ARHITECȚILOR SUBSEMNAȚI ȘI SE AFLĂ SUB INCIDENȚA LEGII 8/1996 - ART. 141, ART. NR. 142					