
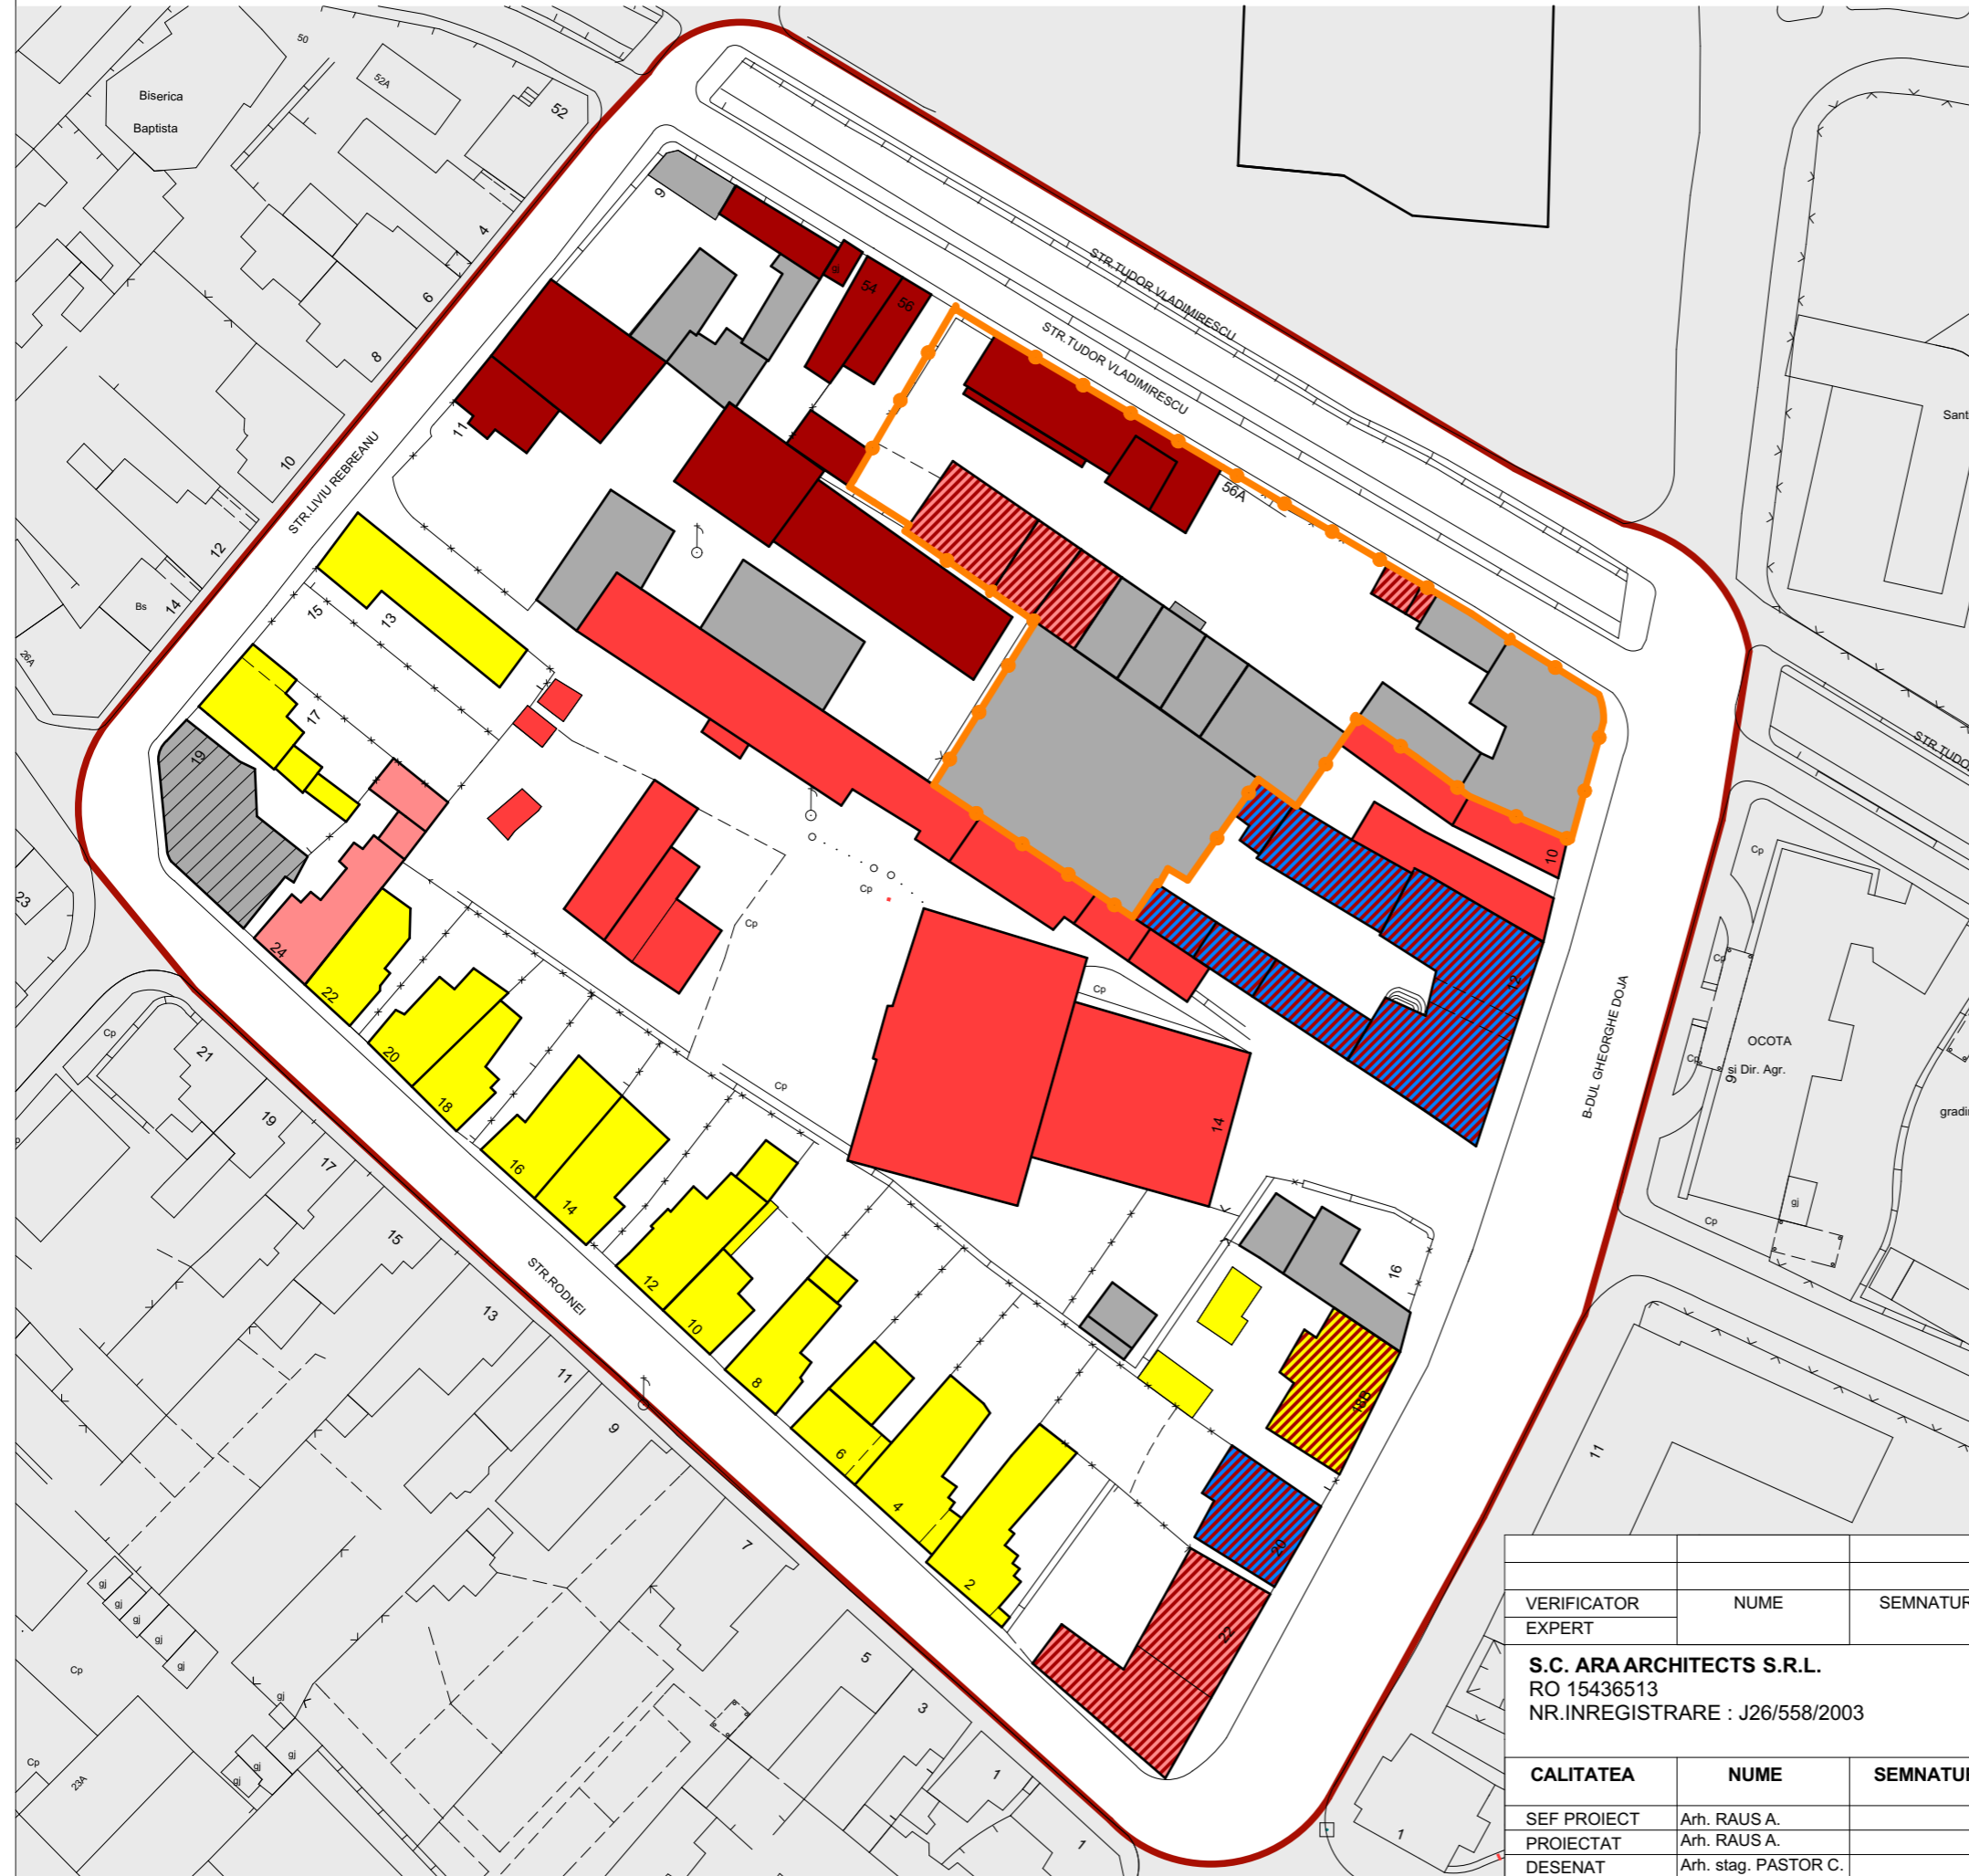


ZONIFICARE FUNCTIONALA IN INTERIORUL INSULEI STUDIATE

SC 1:1000

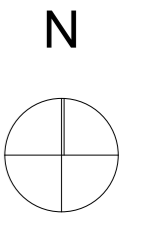

LEGENDA

- LIMITA INSULA STUDIATA
- LIMITA PARCELE REGLEMENTATE
- LIMITE PARCELE
- SERVICII
- COMERT/DEPOZITARE
- ALIMENTATIE PUBLICA
- FUNCTIUNI MIXTE: SERVICII+COMERT/ALIMENTATIE PUBLICA
- LOCUIRE SI ANEXE GOSPODARESTI
- FUNCTIUNI MIXTE: SERVICII + LOCUIRE
- FUNCTIUNI PENTRU SANATATE - Clinica de Dermatovenerologie, Medicina dentara)
- CLADIRI NEFUNCTIONALE IN PREZENT
- CLADIRE AFLATA IN PROCES DE TRANSFORMARE (SANTIER - NR. AUT. DE CONSTRUIRE: 459/18.10.2016) (Transformare din casa de locuit in alimentatie publica+servicii)

				Referat/Expertiza Nr./Data:
VERIFICATOR EXPERT	NUME	SEMNATURA	CERINTA	BENEFICIARUL: SC REMAT BRASOV SA DENUMIREA PROIECTULUI: PUZ - EXTINDERE, ETAJARE SI SCHIMBARE DE DESTINATIE - LOCUINTE CU SPATII MULTIFUNCTIONALE LA PARTER ADRESA: str.Tudor Vladimirescu, nr. 56A, Targu- Mures FAZA: P.U.Z.
S.C. ARA ARCHITECTS S.R.L. RO 15436513 NR.INREGISTRARE : J26/558/2003				
CALITATEA	NUME	SEMNATURA	SCARA: 1:1000	PR.NR.: 16/2013
SEF PROIECT	Arh. RAUSA.		DATA: 2017	ZONIFICARE FUNCTIONALA IN INTERIORUL INSULEI STUDIATE
PROIECTAT	Arh. RAUSA.			
DESENAT	Arh. stag. PASTOR C.			