


PUZ-EXTINDERE, ETAJARE SI SCHIMBARE DE DESTINATIE -LOCUINTE CU SPATII MULTIFUNCTIONALE LA PARTER

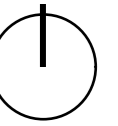

LEGENDA

scara 1:500

I. LIMITE

—*—*—*— LIMITA PROPRIETATE PARCELA REGLEMENTATA

II. FUNCTIONALITATEA ZONEI

▨ ZONA DE FUNCTIUNI MIXTE- SERVICII, DEPOZITARE,s.a.

III. FONDUL CONSTRUIT

▨ CLADIRI EXISTENTE EVIDENTIASTE IN C.F. DIN CARE

▨ CLADIRI CE APARTIN SC REMAT BRASOV SA DIN CARE

▨ CLADIRI SUPUSE OPERATIUNILOR DE RECONVERSIE/MODERNIZARE/SUPRAETAJARE

IV. CIRCULATII

▨ ZONA CAROSABILA - PUBLIC/PRIVAT

▨ TROTUAR

▲ ▲ ACCESE AUTO/PITEONALE EXISTENTE

V. ELEMENTE ARHITECTURAL-URBANISTICE SI PEISAGERE

▨ CLADIRE MONUMENT ISTORIC MS-II-m-B-15584


▨ CANALUL POCLOS/REMODELABIL PEISAGER

VI. DISFUNCTIONALITATI

- Stare de abandon functionalpartial , existent in zona proprietarilor S.C. Remat S.A. si S.C. Romur S.A.
- Monument istoric pozitionat in corect la adresa T. Vladimirescu Nr 36 in loc de 56/A
- Incinta ne amenajata peisager

Mobilier

- se reconformeaza spatiile destinate parcarilor
- spatii verzi - min 300 mp

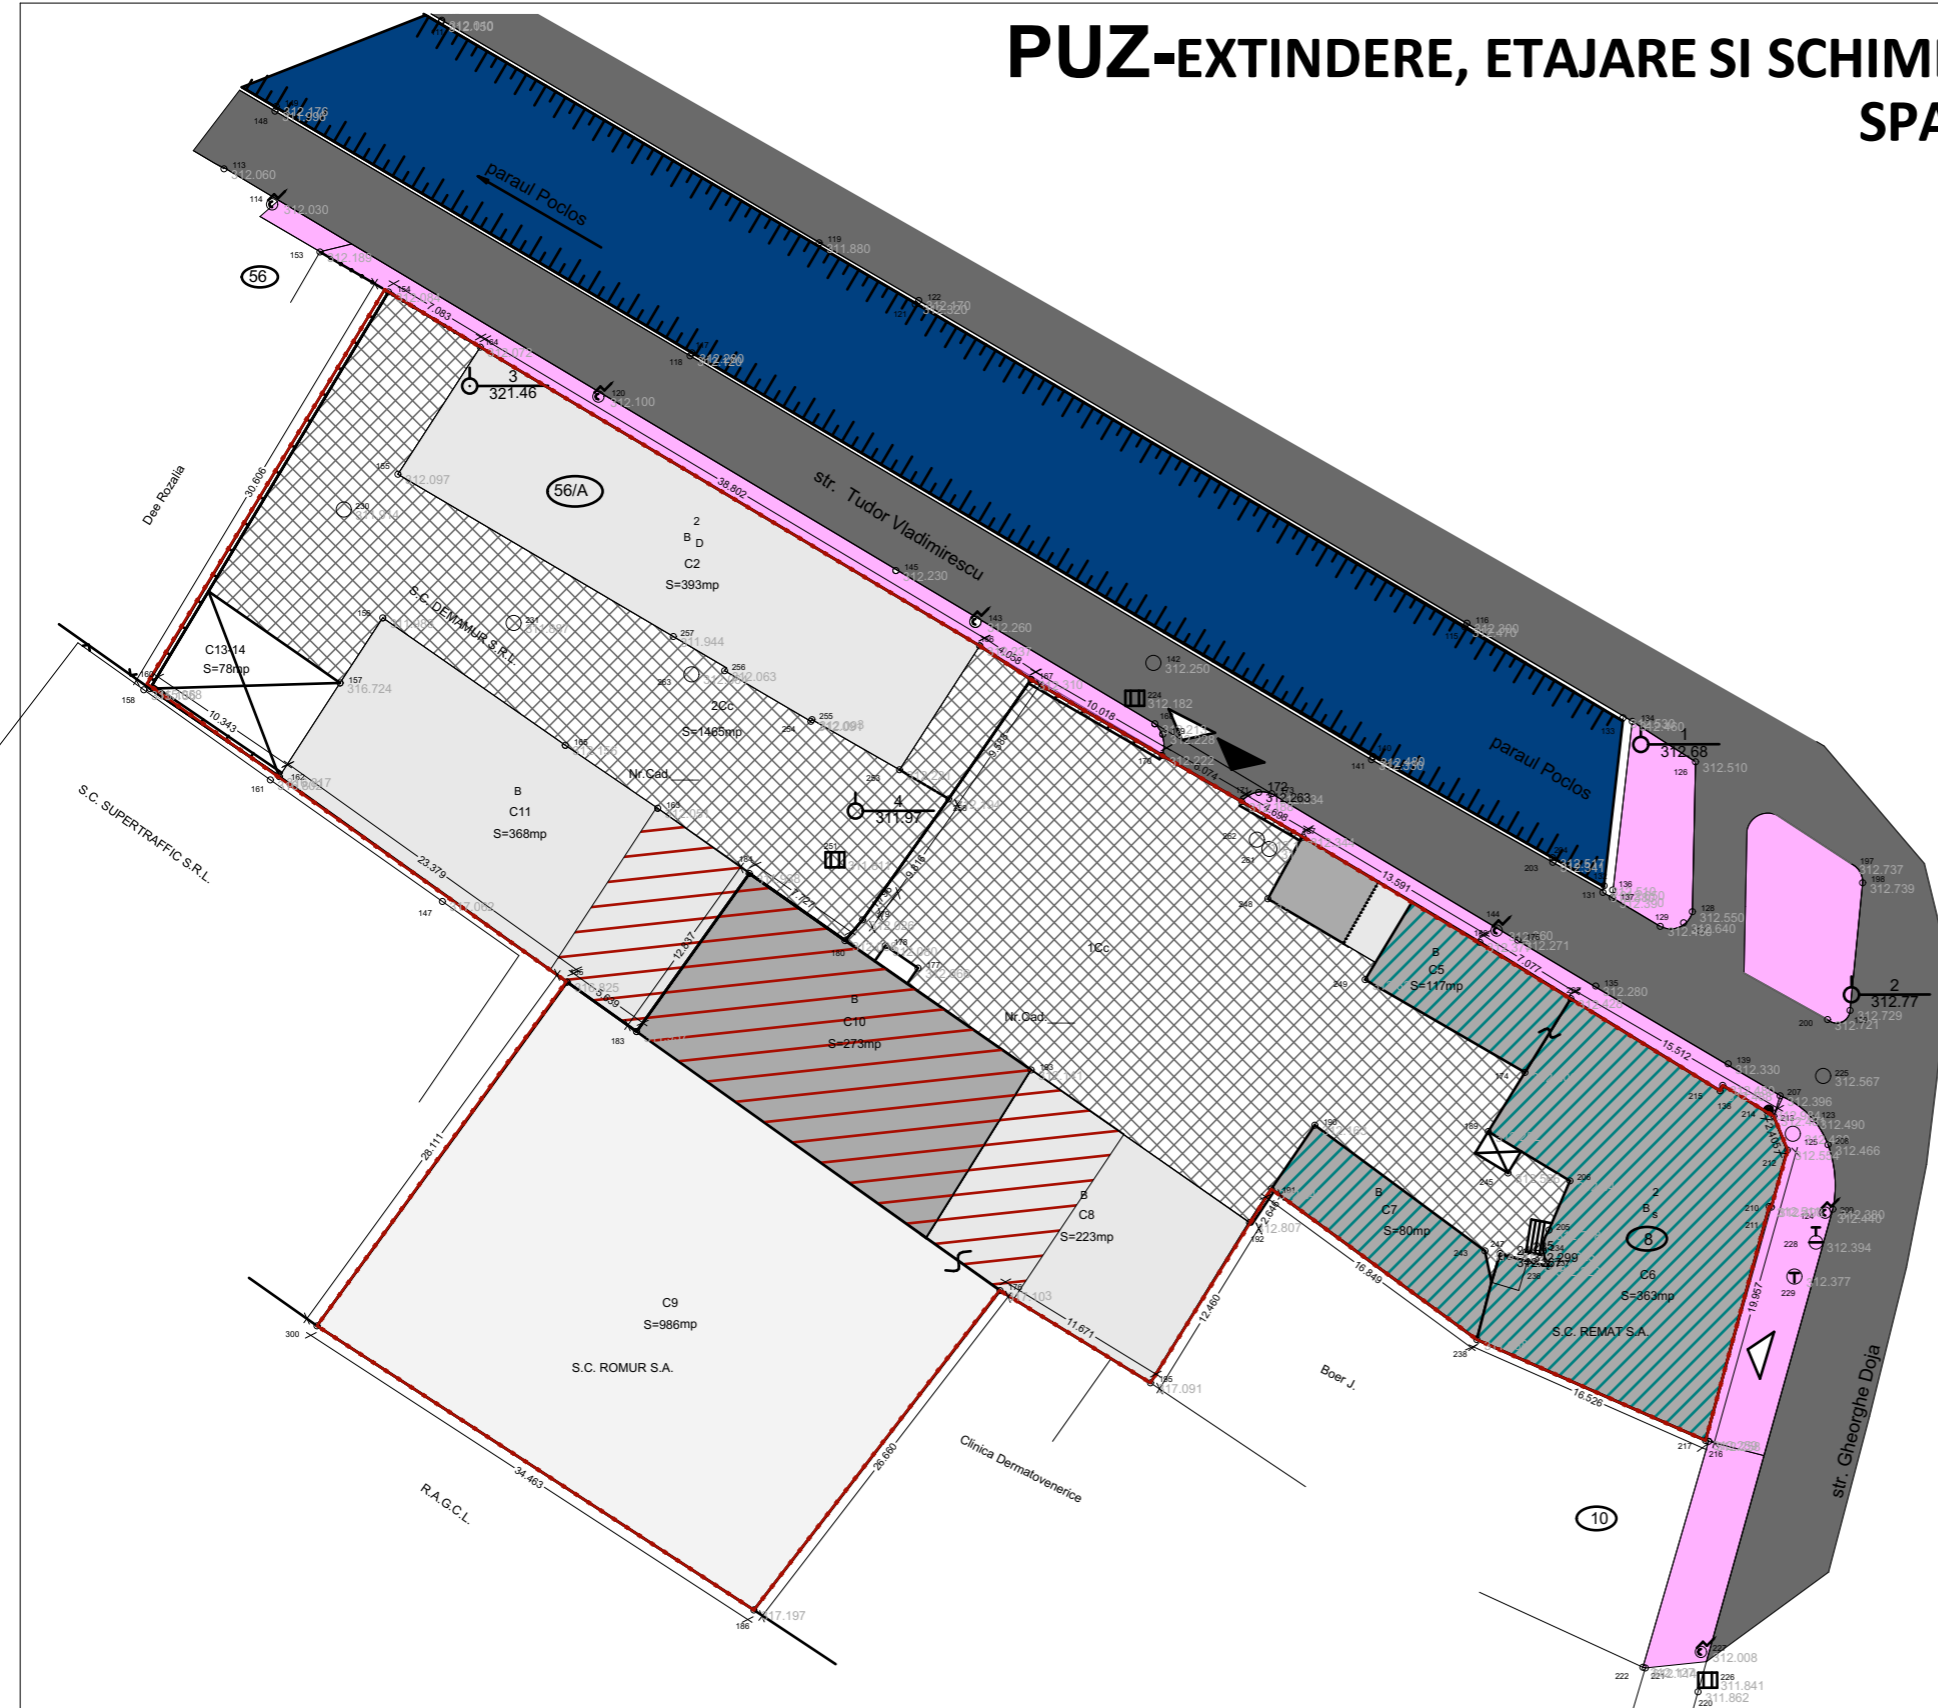

| | | | | | |
|---|--|-----------|-----------------|---|--------------------|
| VERIFICATOR EXPERT | NUME | SEMNATURA | CERINTA | Referat/Expertiza Nr./Data: | |
| S.C. ARA ARCHITECTS S.R.L. RO 15436513 NR.INREGISTRARE : J26/558/2003 | | | | BENEFICIARUL: SC REMAT BRASOV SA DENUMIREA PROIECTULUI: PUZ-EXTINDERE, ETAJARE SI SCHIMBARE DE DESTINATIE -LOCUINTE CU SPATII MULTIFUNCTIONALE LA PARTER | PLANSA: A1 |
| CALITATEA SEF PROIECT | NUME Arh. RAUS A. | SEMNATURA | SCARA: 1:500 | ADRESA: str.Tudor Vladimirescu, nr. 56A,Targu- Mures FAZA: P.U.Z. (parcela reglementata) | PR.NR.: 16/2013 |
| PROIECTAT | Arh. RAUS A. | | | SITUATIE EXISTENTA SI DISFUNCTIONALITATI | |
| DESENAT | Arh. POP-LUPU M. Arh.stag. PASTOR. C. | | DATA: 2015 | | |