
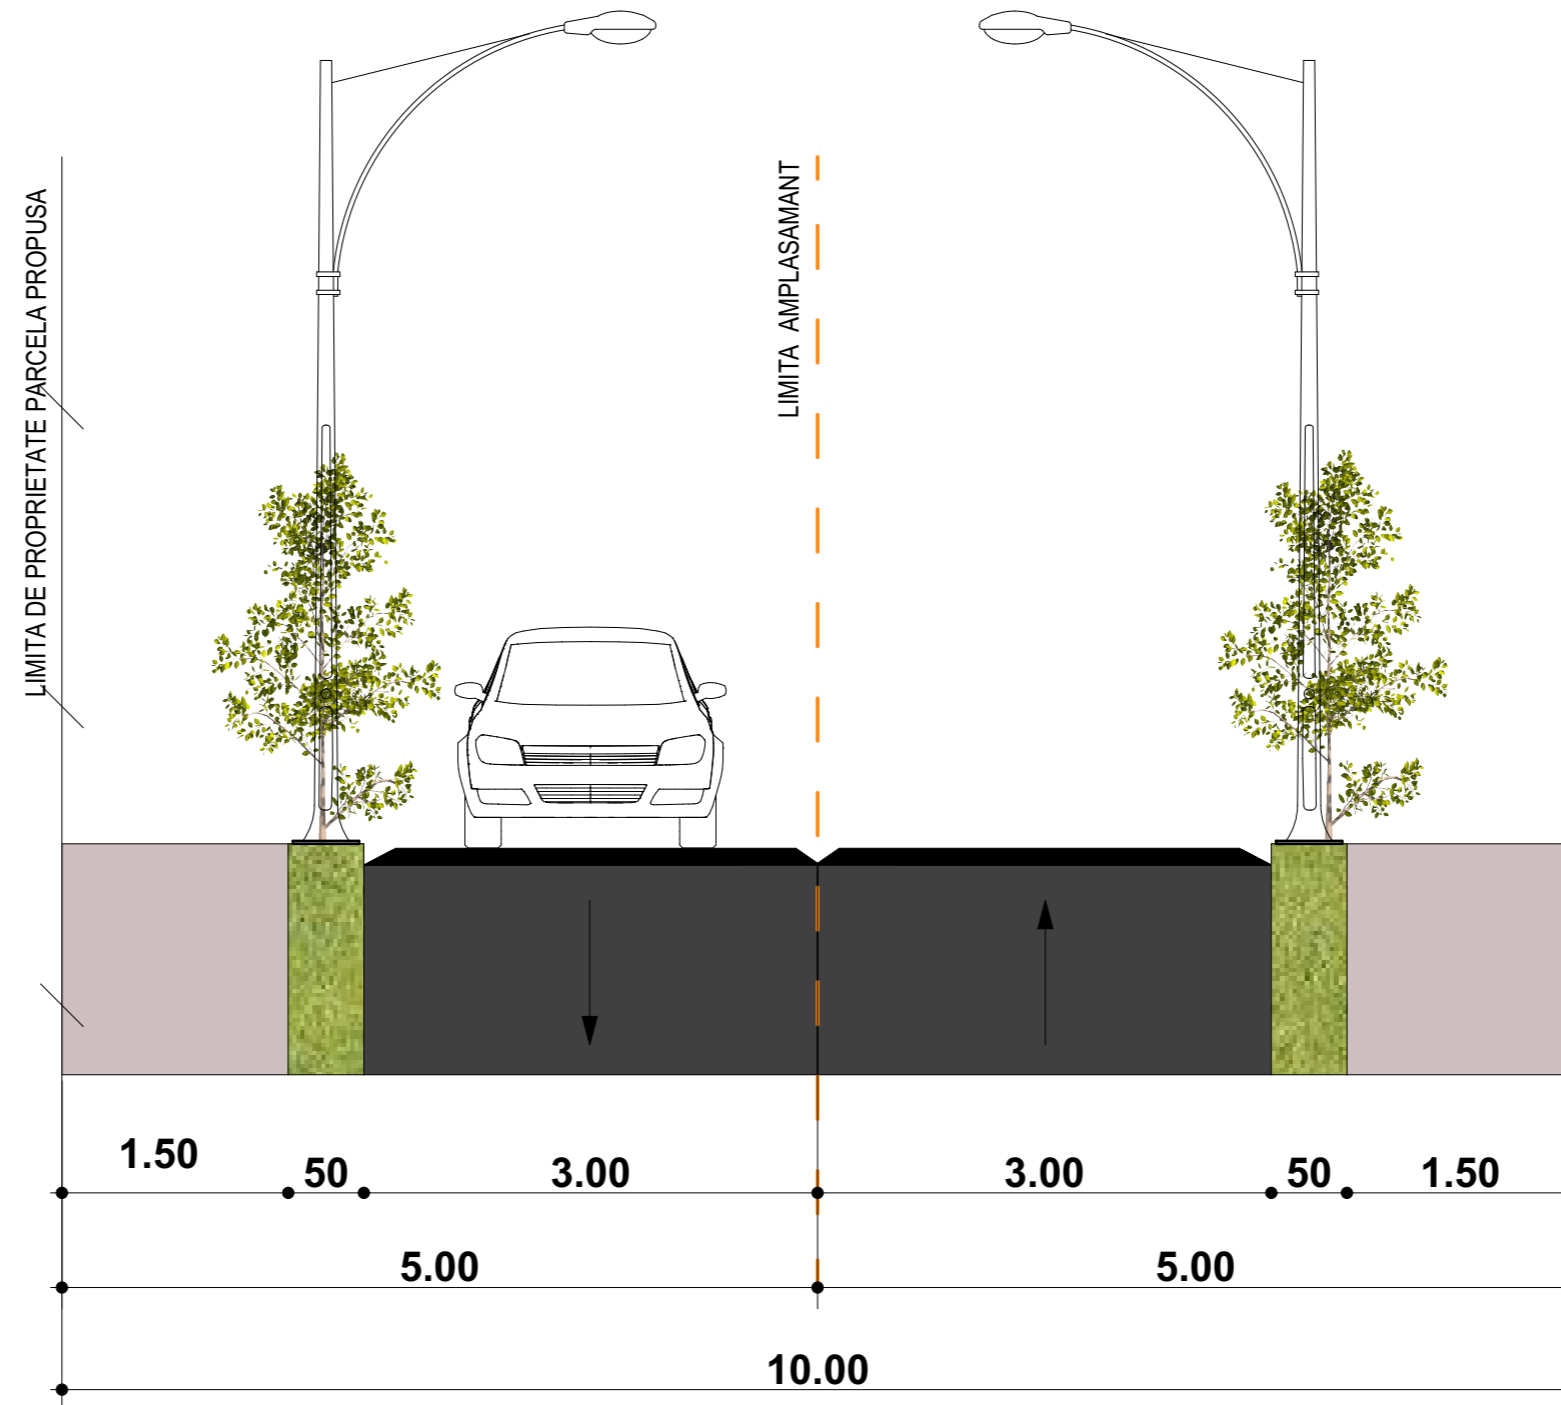


ELABORARE P.U.Z. - „PARCELARE TEREN ȘI STABILIRE
 REGLEMENTĂRI PENTRU CONSTRUIRE LOCUINȚE INDIVIDUALE ”
PROFIL STRADAL PROPUȘ

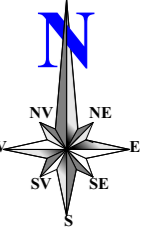

PROFIL STRADAL PROPUȘ PE AMPLASAMENT

LEGENDA

- CIRCULATIE AUTO-CAROSABIL
- CIRCULATIE PIETONALA - TOTUAR
- SPATIU VERDE

				Referat / Expertiza nr./Data
Verificator	Nume	Semnatura	Cerinta	
S.C. TEKURAS.R.L. RO 6564459 NR.INREGISTRARE : J26/1285/1994				BENEFICIAR: DOGARU LUCRETIA DENUMIREA PR.: ELABORARE P.U.Z. - "PARCELARE TEREN ȘI STABILIRE REGLEMENTĂRI PENTRU CONSTRUIRE LOCUINȚE INDIVIDUALE" strada Mărului, localitatea Tirgu Mureș, CF: 131916, județul Mureș.
Calitatea	Nume	Semnatura	Scara	Faza: P.U.Z.
Sef proiect	Arh. RAUS A.		1:50	Pr. nr: 11/2019
Proiectat	Arh. RAUS A.		Data	PROFIL STRADAL PROPUȘ
Desenat	st.arh.Moldovan C.		2020	