
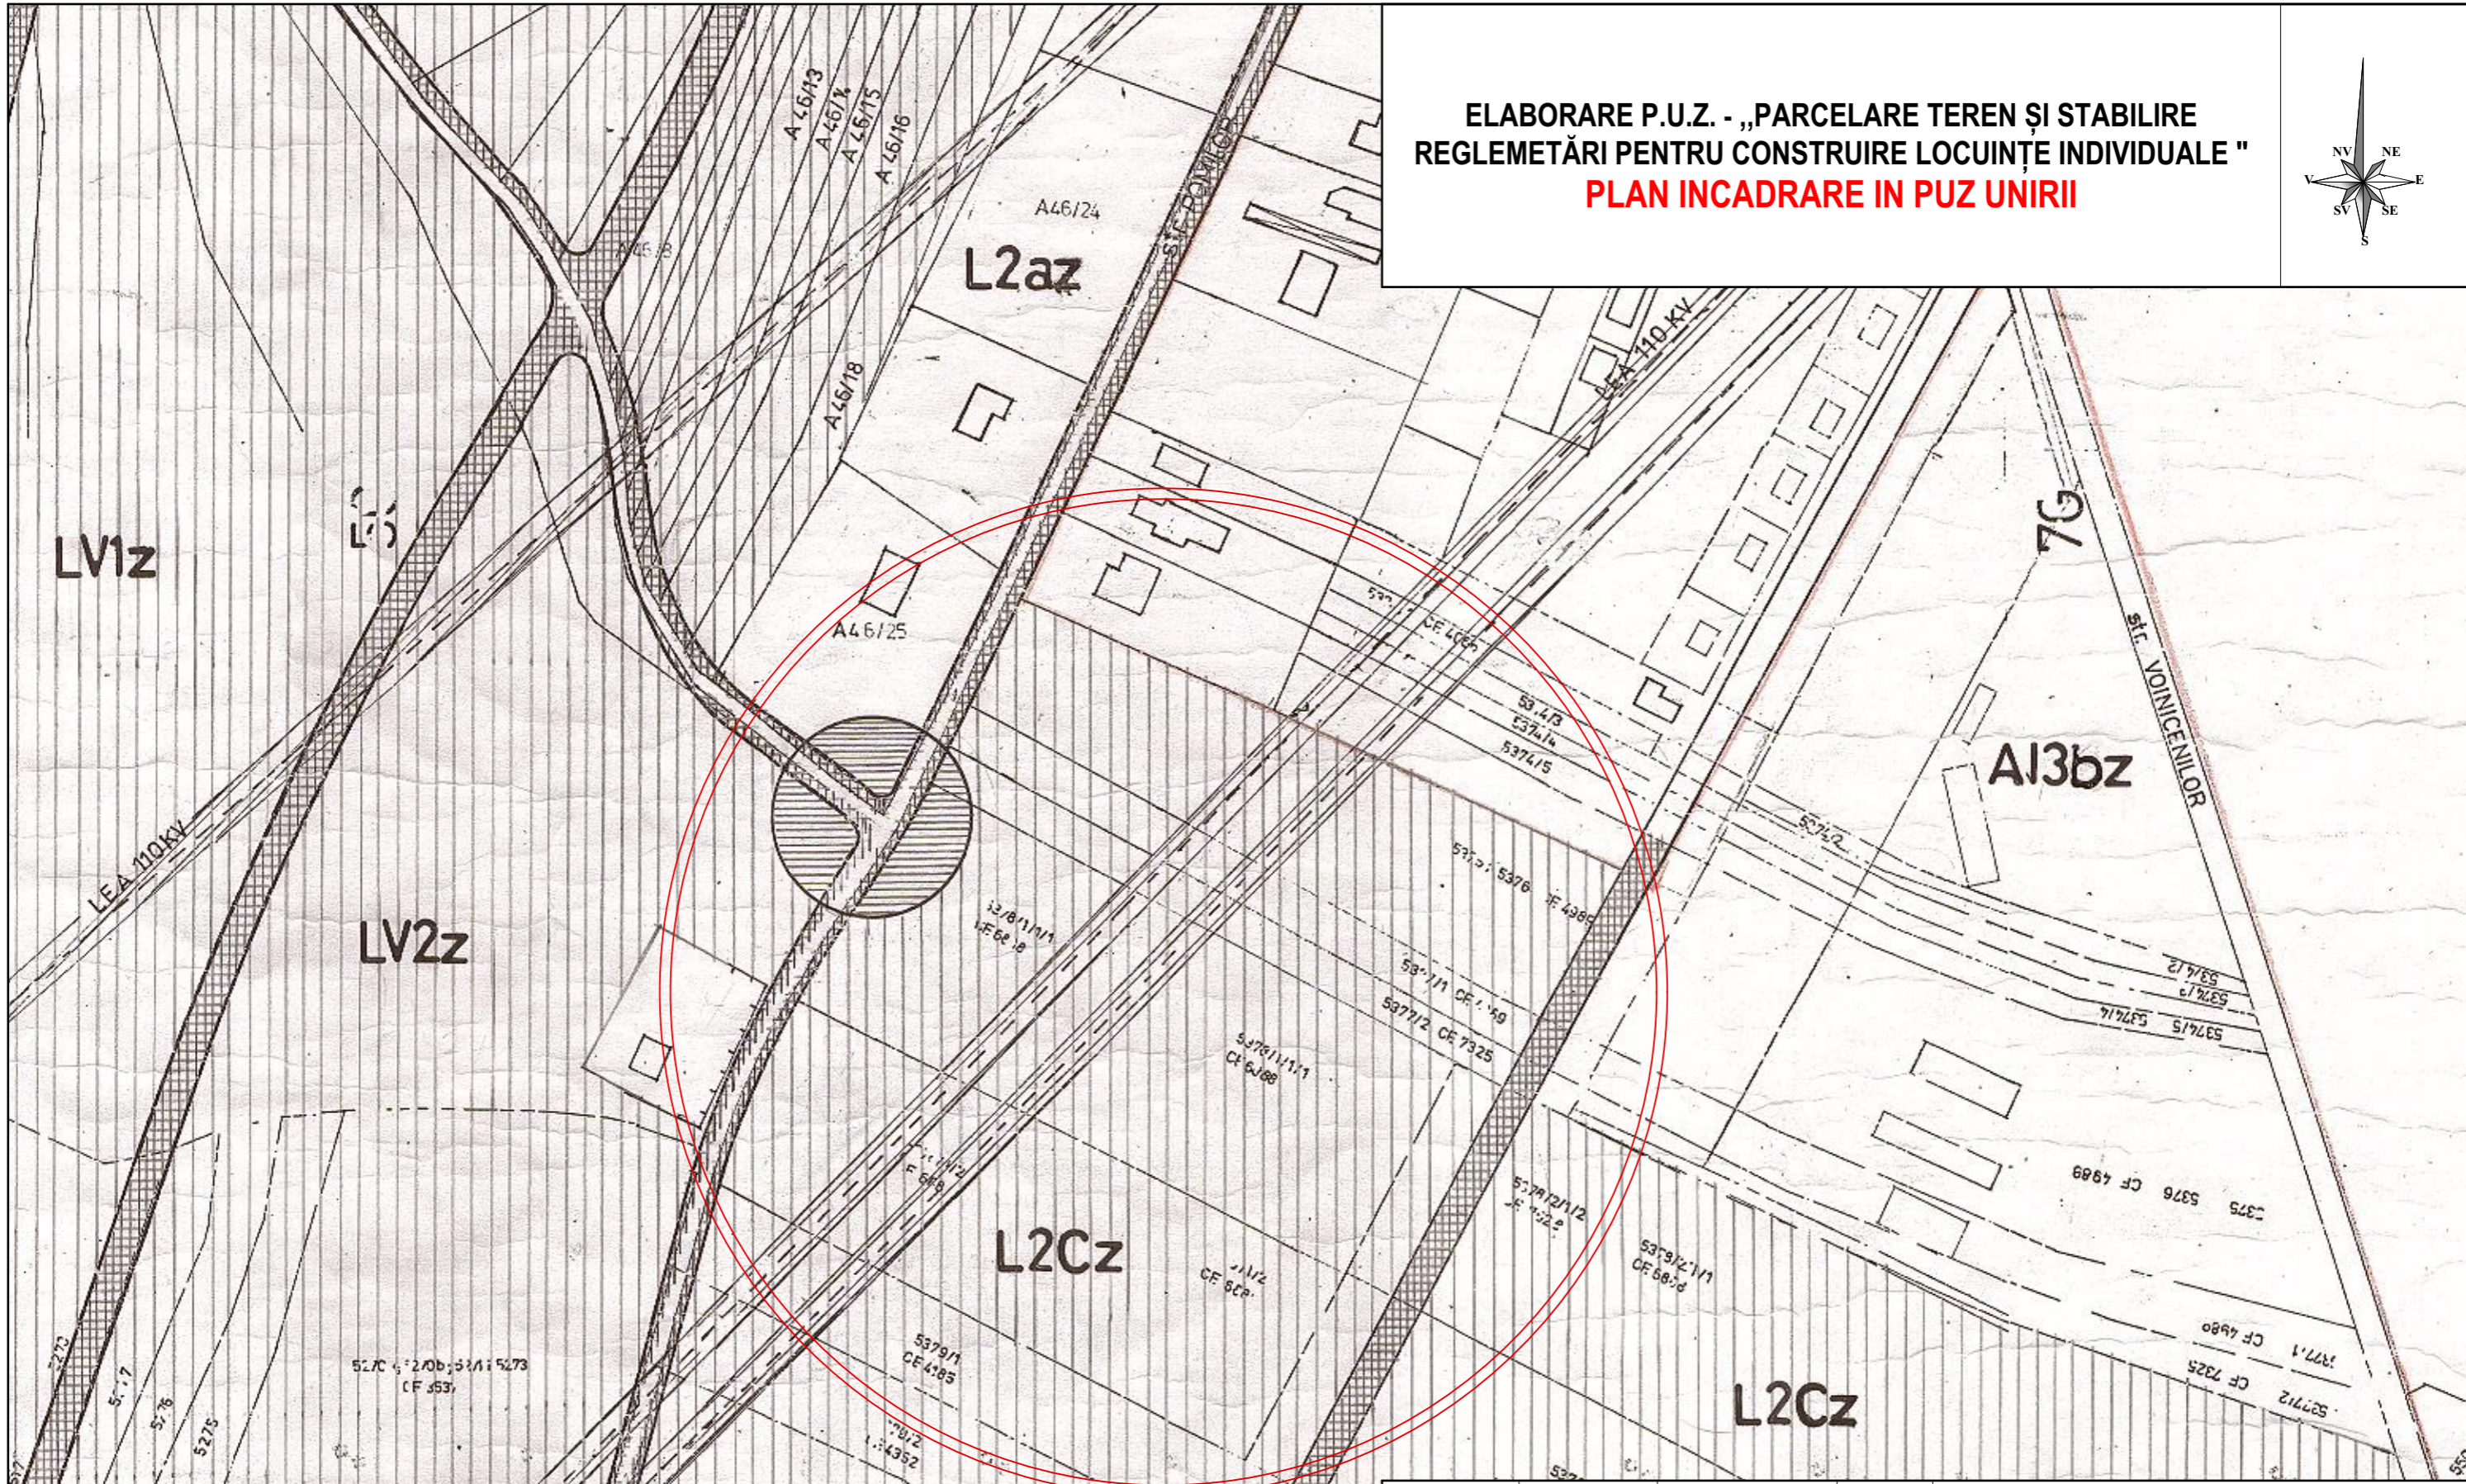


ELABORARE P.U.Z. - „PARCELARE TEREN ȘI STABILIRE
 REGLEMENTĂRI PENTRU CONSTRUIRE LOCUINȚE INDIVIDUALE ”
PLAN INCADRARE IN PUZ UNIRII

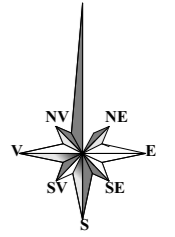

Verificator	Nume	Semnatura	Cerinta	Referat / Expertiza nr./Data
S.C. TEKTURAS.R.L. RO 6564459 NR.INREGISTRARE : J26/1285/1994				BENEFICIAR: DOGARU LUCRETIA DENUMIREA PR.: ELABORARE P.U.Z. - " PARCELARE TEREN ȘI STABILIRE REGLEMENTĂRI PENTRU CONSTRUIRE LOCUINTE INDIVIDUALE" strada Mărului,localitatea Tirgu Mureș, CF: 131916, județul Mureș.
Calitatea	Nume	Semnatura	Scara	Faza: P.U.Z.
Sef proiect	Arh. RAUS A.		1:1000	INCADRARE IN PUZ UNIRII
Proiectat	Arh. RAUS A.		Data	
Desenat	st.arh.Moldovan C.		2020	
				Planșa IP Pr. nr: 11/2019