




**PROFIL STRADAL 2**

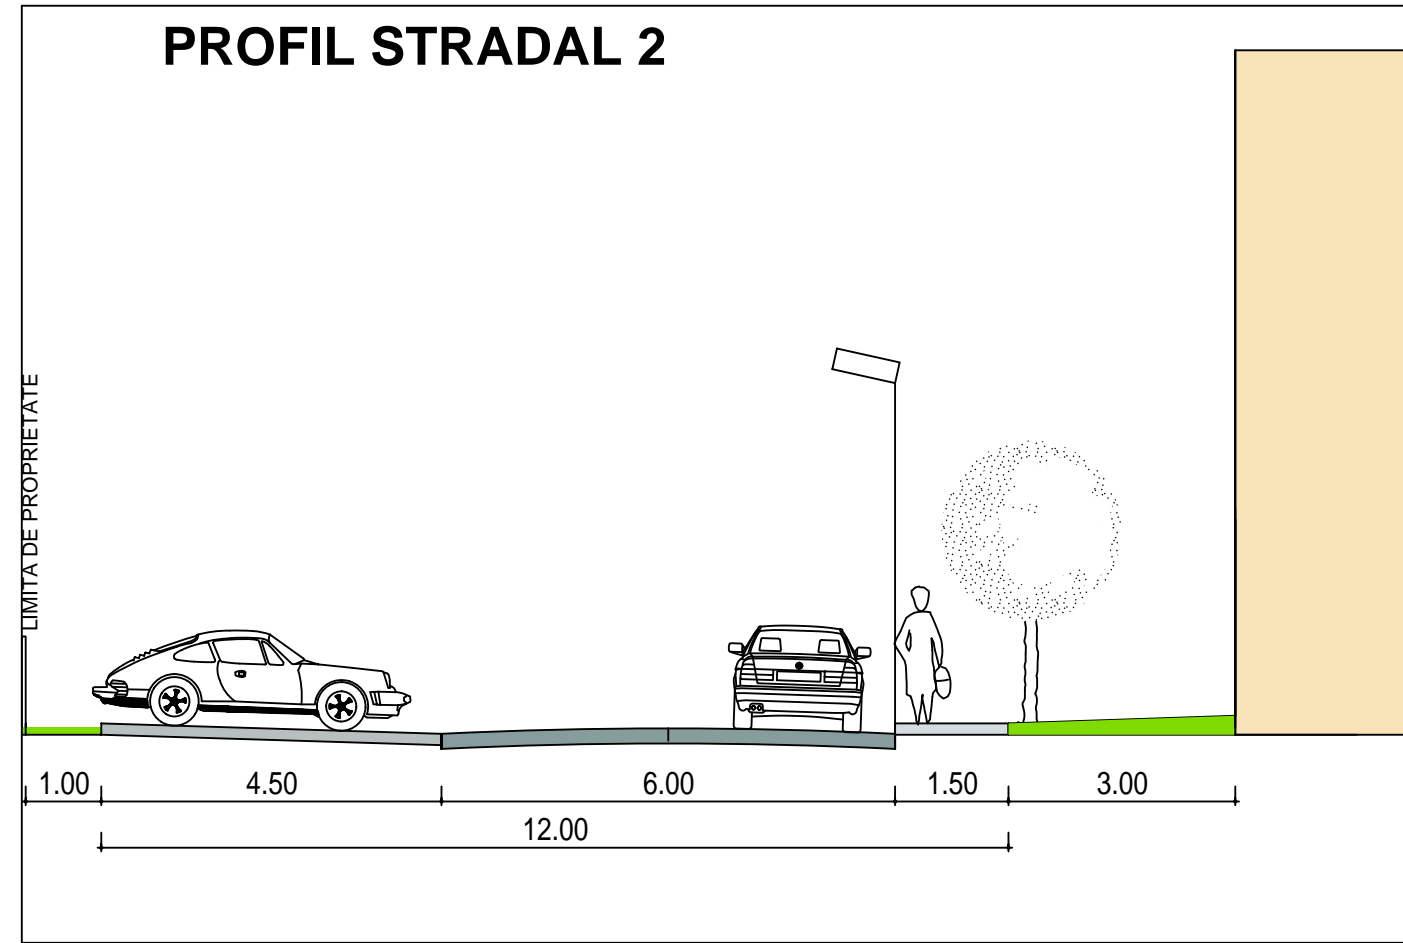


**PROFIL STRADAL 4**

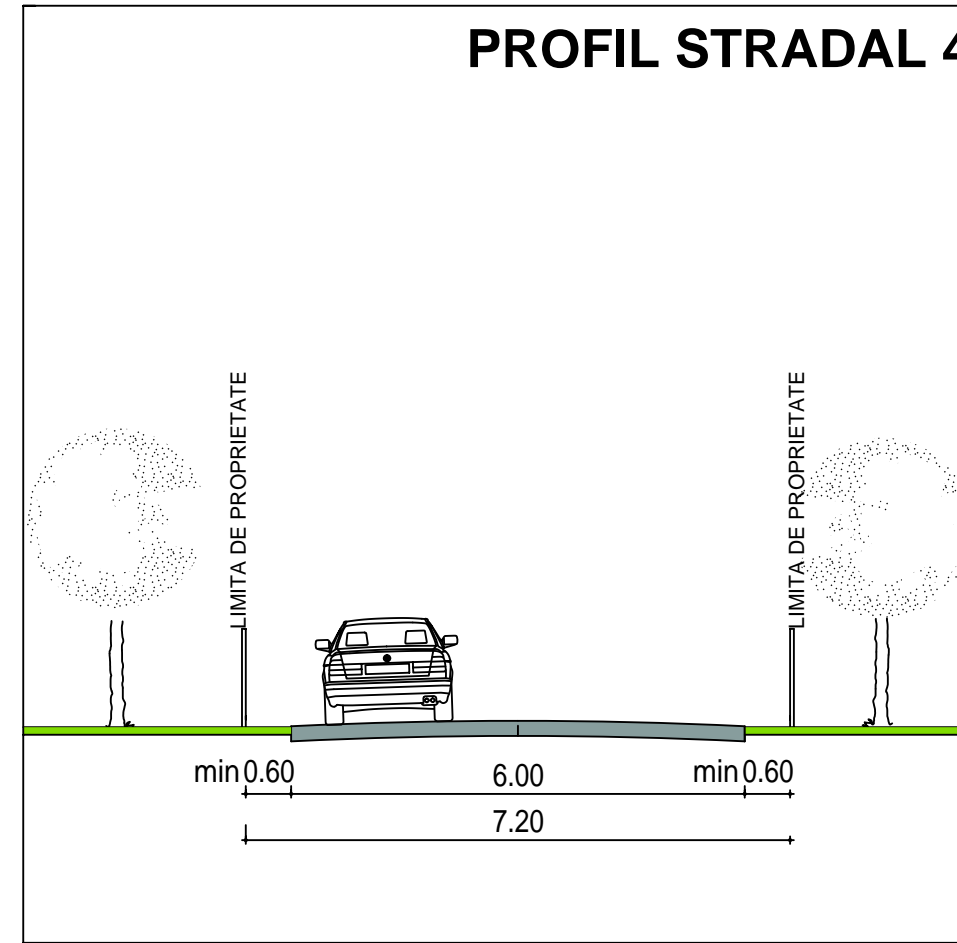


**PROFIL STRADAL 5**

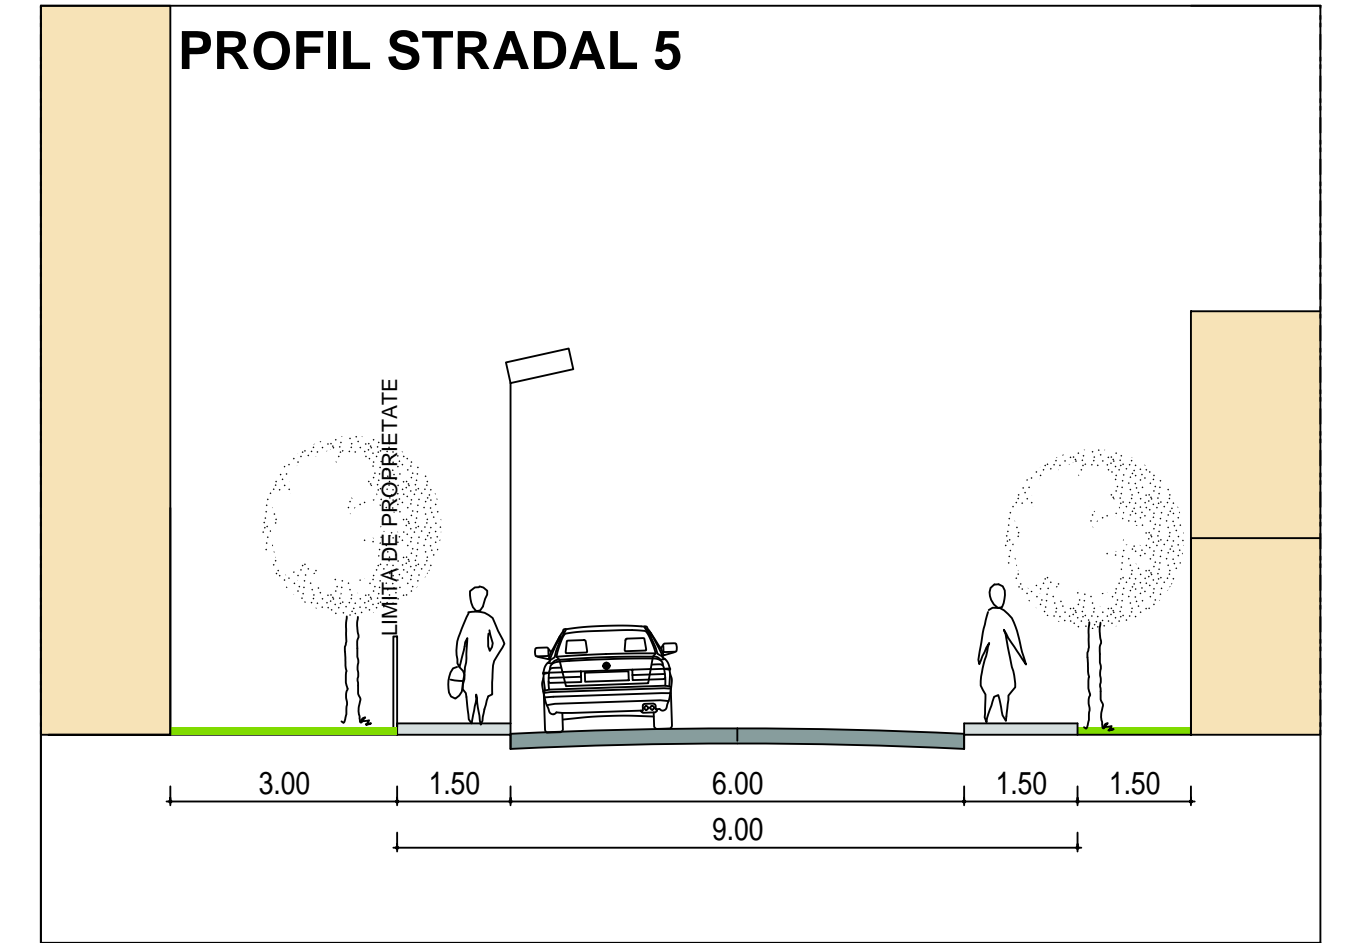

**PROFIL STRADAL 1**

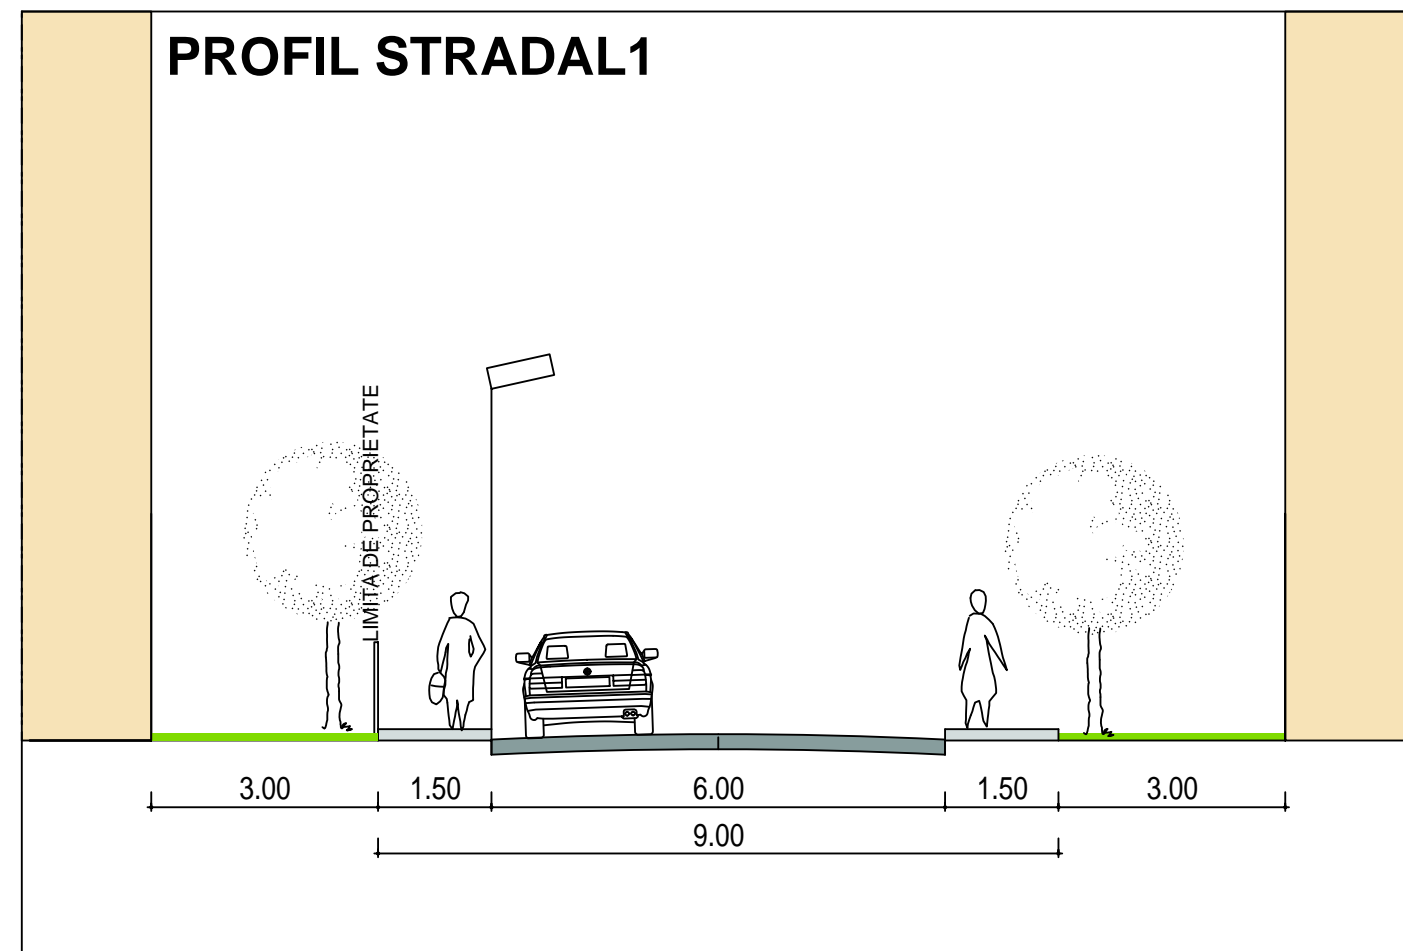

**PROFIL STRADAL 3**

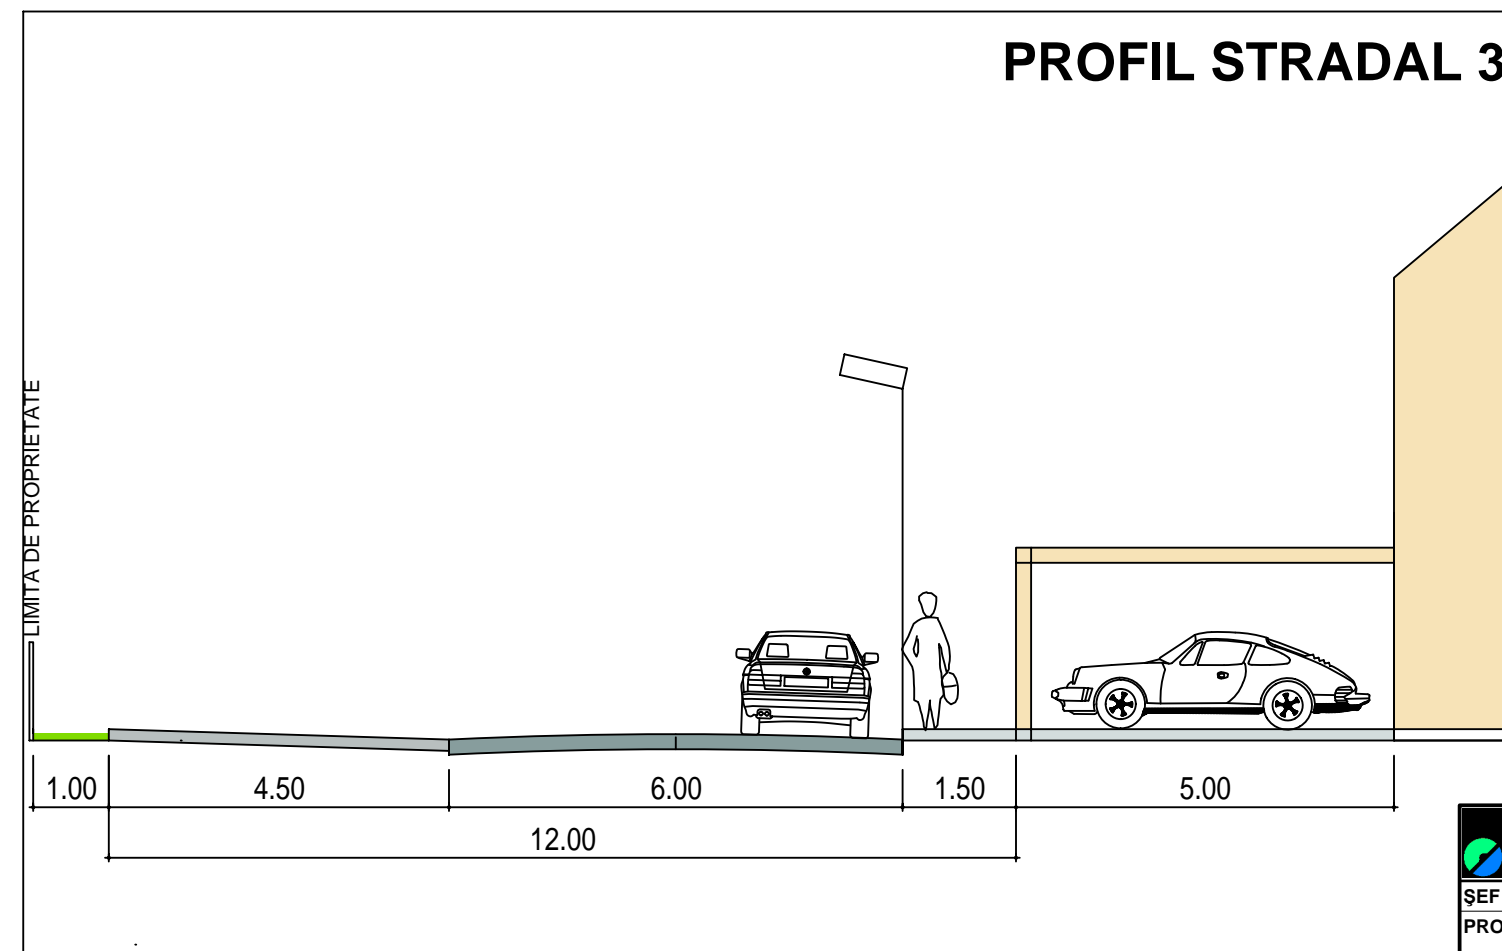

		Stabilire reglementări pentru construire locuințe etapa V cartier Uniri- str. Vasile Săbădeanu, reglementare acces, dezvoltare infrastructură edilitară-actualizare parțială PUZ aprobat prin H.C.L. nr. 256/23.12.2008 Beneficiar: SC MACO CONSTRUCT SRL		PR. NR. 244/2020 faza PUZ
ȘEF PROIECT PROIECTAT DESENAT	arh. GLĂJA EUGEN arh. GLĂJA EUGEN arh. GLĂJA CRISTIAN arh. GLĂJA CRISTIAN	SCARA 1:100	<b>PROFILE STRADALE A09</b>	
DATA aprilie 2021		PREZENTA DOCUMENTAȚIE CONSTITUIE PROPRIETATE INTELCTUALĂ A ARHITECTILOR SUBSEMNAȚI ȘI SE AFLĂ SUB INCIDENȚA LEGII 8/1996 - ART. NR. 141, ART. NR. 142		