



**Profilul străzii  
Scara 1:200  
Str. Budiu**

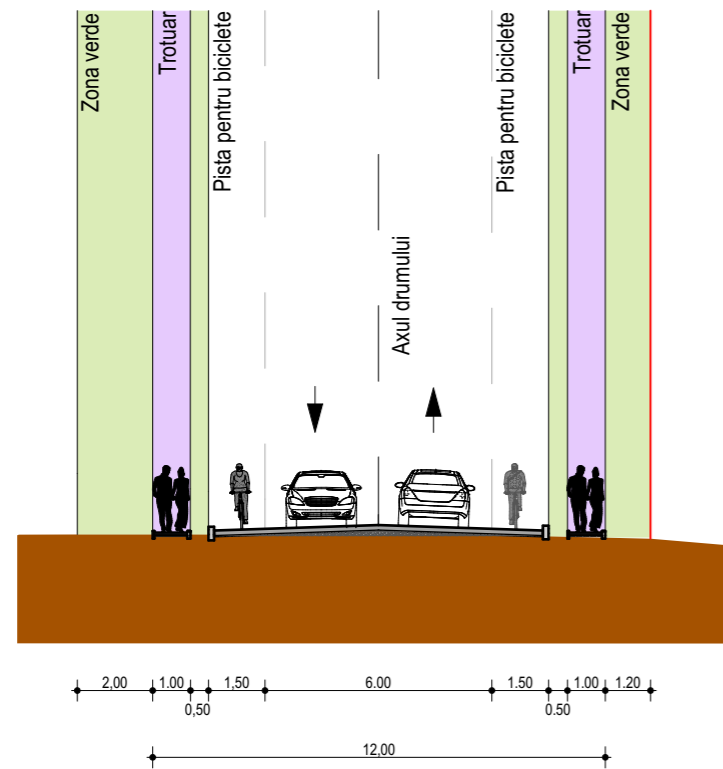

**Secțiune A-A  
Scara 1:500**

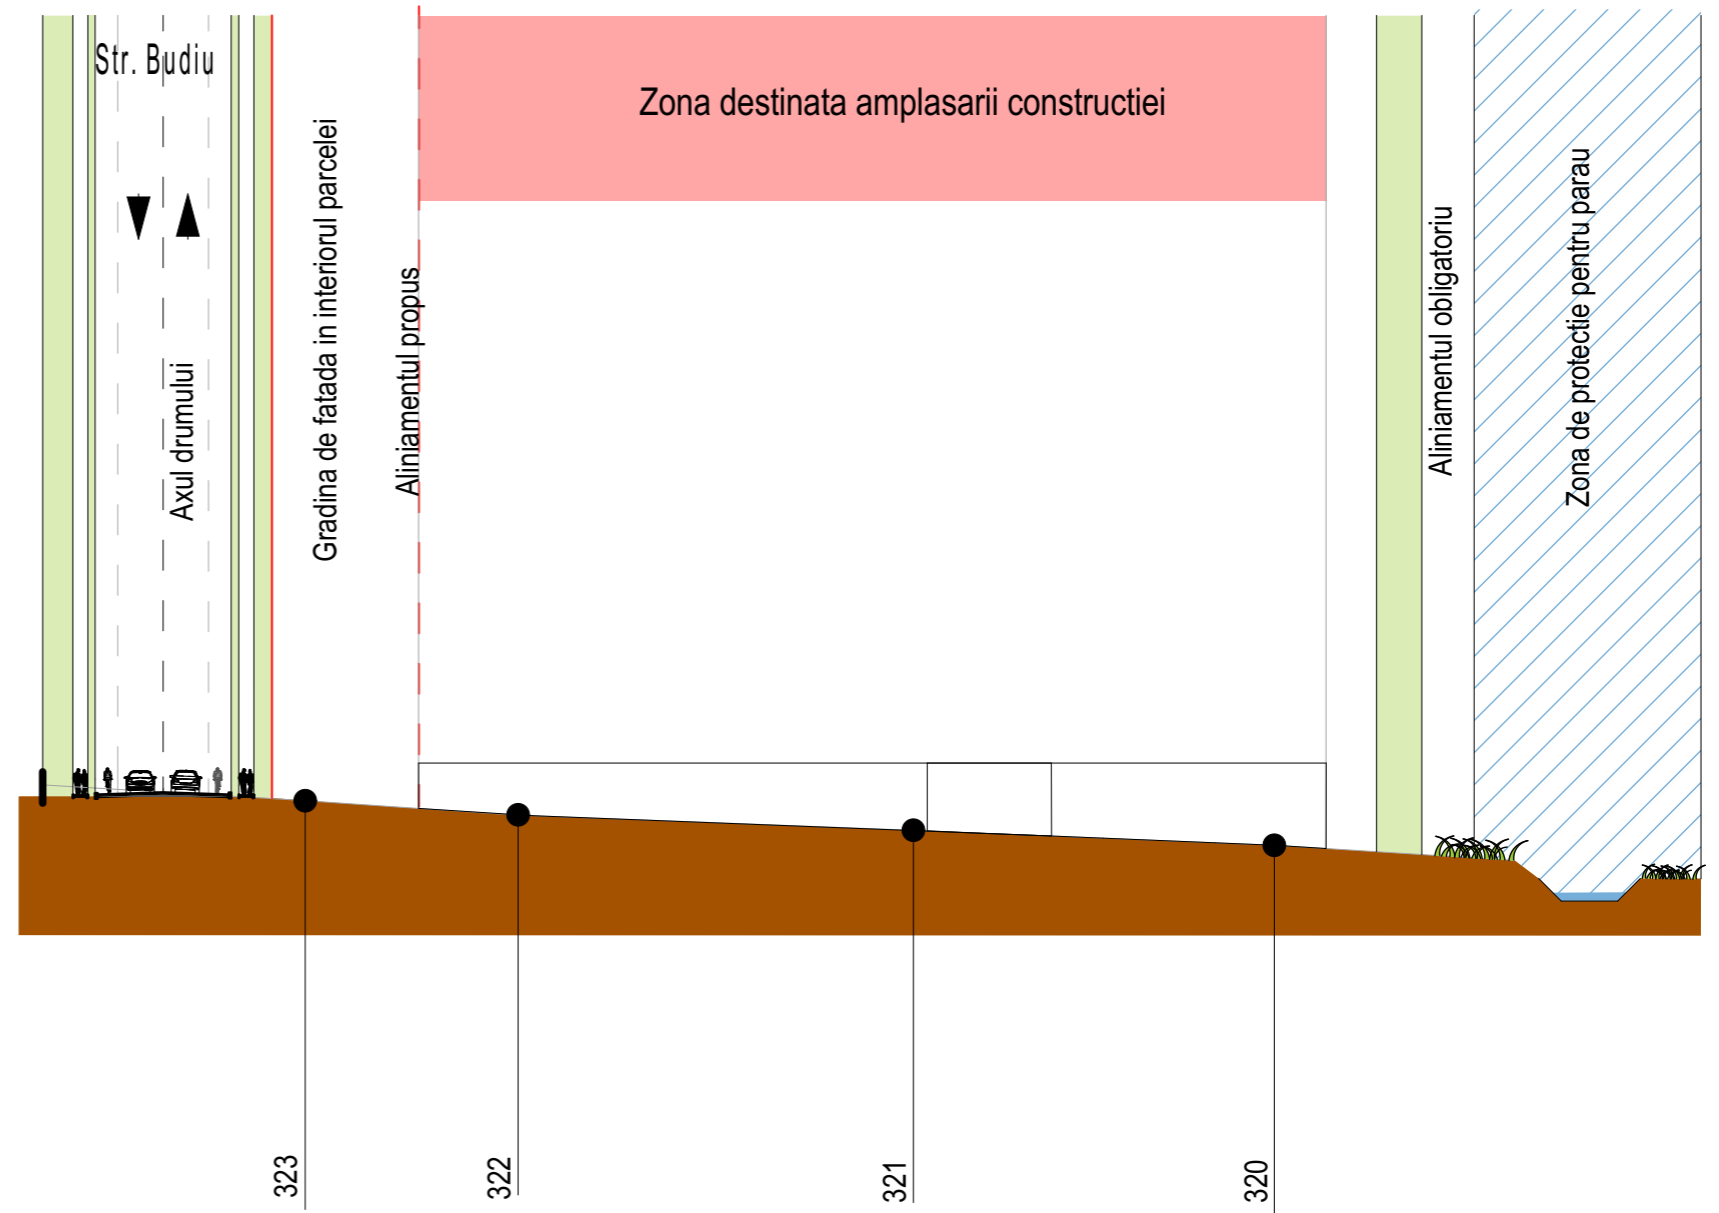

<b>AALTO</b> proiect S.R.L. <sup>®</sup> Tîrgu Mureș Proiectare de Arhitectură și Urbanism J26-278/2002 e-mail: aalto.proiect@yahoo.ro mobil: 004-0745-664-390		Beneficiar: S.C. PARCON FREIWALD S.R.L.		Pr. Nr. <b>504.0</b>		
		<b>P.U.Z. - PARCON</b>		Faza:		
ȘEF PROIECT		arh. GHEORGHIU Petru A.	Scara: <b>1:500, 1:200</b>	<b>SECTIUNI PRIN TEREN</b>	Planșa: <b>A 3.1</b>	
PROIECTAT		arh. GHEORGHIU Petru A. arh. MAGHIAR Alexandra				Data:
DESENAT		tehn. BLAGA Raluca A.				Iulie 2020
		Adresa: str. Budiului, nr. 109, Tg. Mures, Jud. Mures				