



VEDERE LATERALA DIN DIRECTIA BUDIU MIC

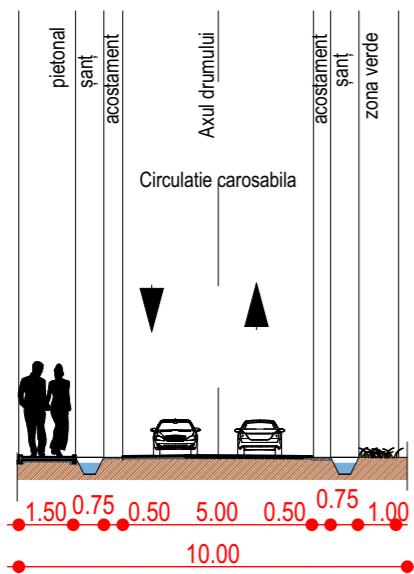

SECTIUNE 1-1 SCARA 1:500

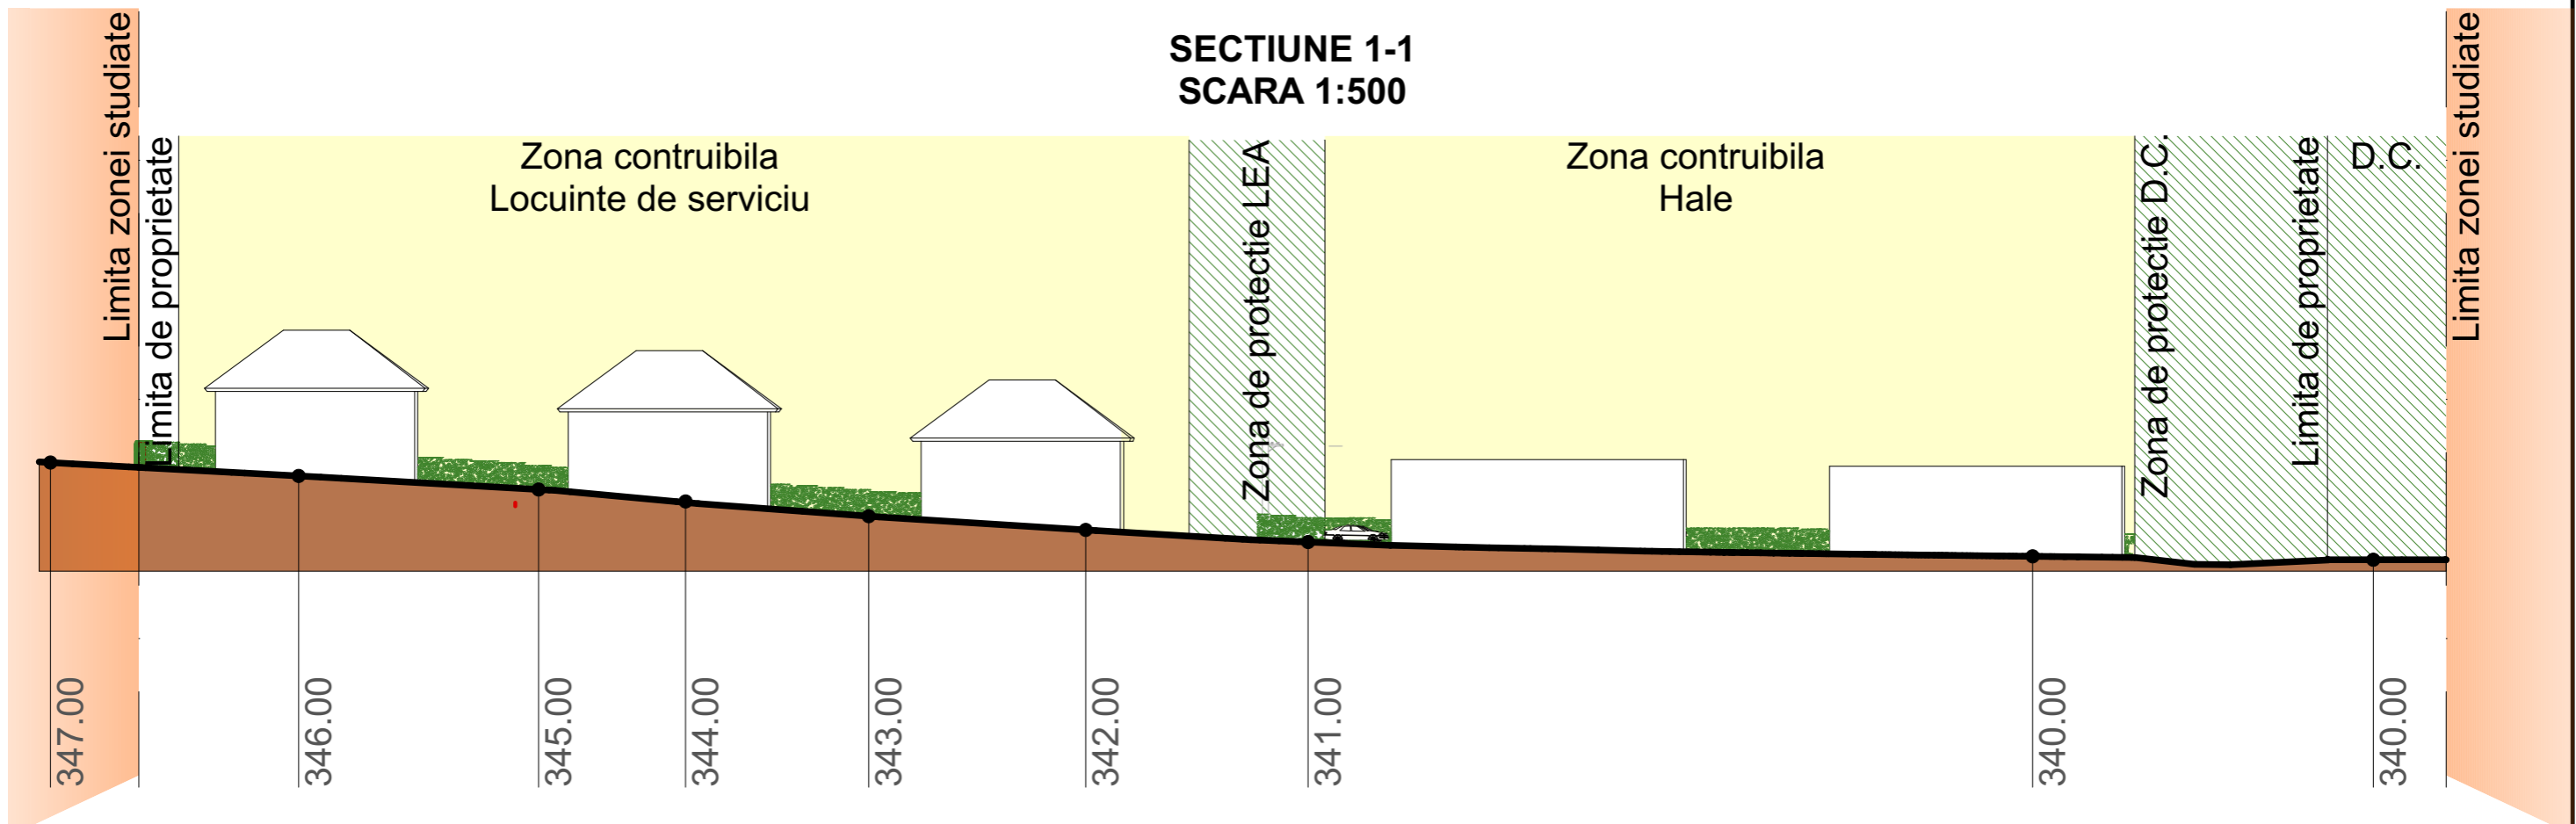

AALTO proiect S.R.L. [®] Tîrgu Mureș Proiectare de Arhitectură și Urbanism J26-278/2002 e-mail: aalto.proiect@yahoo.ro mobil: 004-0745-664-390		Beneficiar: S.C. WEICON ROMANIA S.R.L.		Pr. Nr. 523.0
		P.U.Z. WEICON - STR. BUDIULUI Introducere in intravilan, stabilire zona functionala pentru construire hale si locuinte de serviciu		Faza: PUZ
ȘEF PROIECT arh. GHEORGHIU Petru A. PROIECTAT arh. GHEORGHIU Petru A. ing. BARABÁSI Zsófia DESENAT tehn. BLAGA Raluca A.		Adresa: Str. Budiului, mun. Tg. Mures, F.N., jud. Mures Scara: 1:500, 1:200 Data: Mai 2020		Planșa: A 3.1
SECTIUNI PRIN TEREN				