


PLAN URBANISTIC ZONAL-STABILIRE REGLEMENTARI URBANISTICE PENTRU REALIZARE SEDIU FIRMA, SHOWROOM, ATELIER CONFECTIONARE MIC MOBILIER DIN LEMN, AMENAJARI EXTERIOARE, ACCESE SI UTILITATI

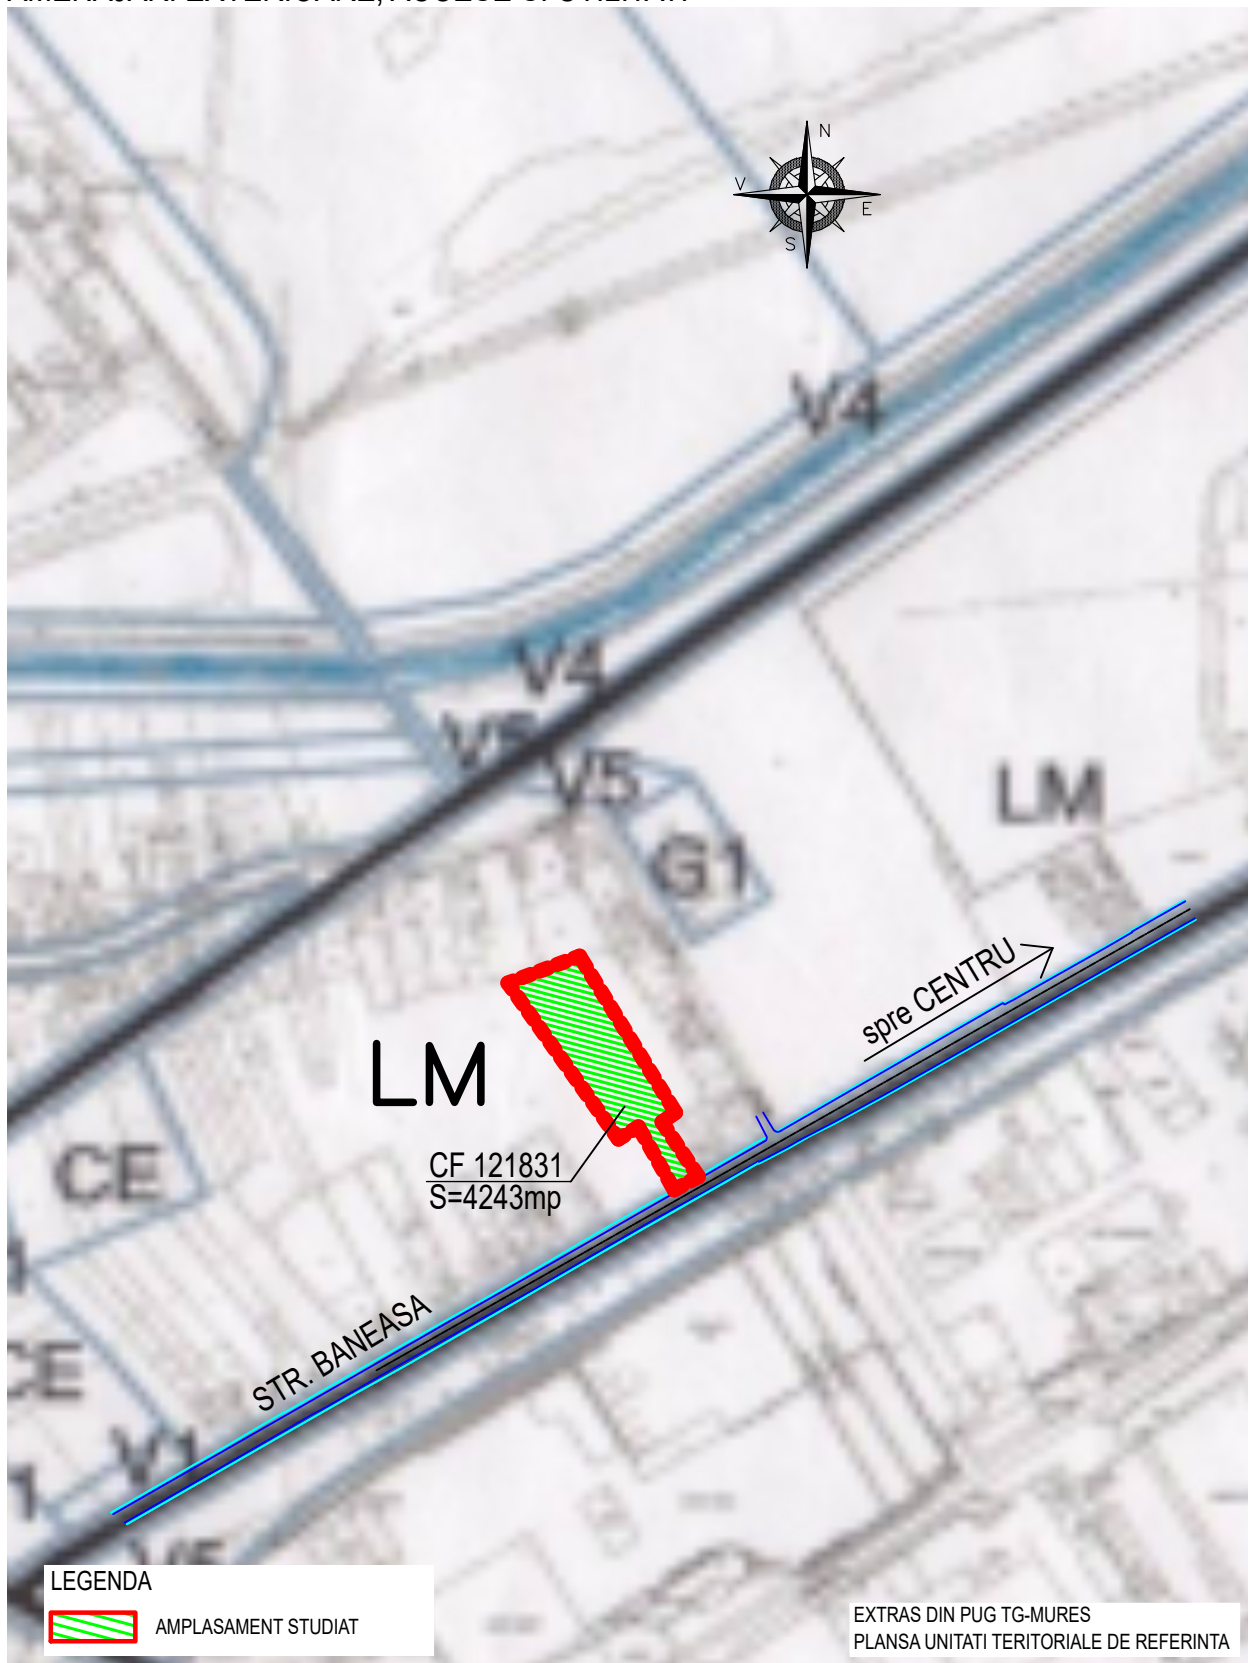

LEGENDA

 AMPLASAMENT STUDIAT

EXTRAS DIN PUG TG-MURES
PLANSĂ UNITĂȚI TERITORIALE DE REFERINȚĂ



BIROU DE ARHITECTURA SI URBANISM
CALUSERI – J26-728-1994

sef proiect	arh. Octavian LIPOVAN	
proiectat	arh. Octavian LIPOVAN	
intocmit	ing. SZOCS Angela	
verificat	arh. WINKLER Eniko	
BENEFICIARI:		FAZA:
S.C. DECOREXPROD S.R.L. Bucuresti, sector 1, calea Floreasca, nr.169A		P.U.Z.
TITLU	P.U.Z. - STABILIRE REGLEMENTARI URBANISTICE PENTRU REALIZARE SEDIU	DATA:
PROIECT:	FIRMA, SHOWROOM, ATELIER CONFECTIONARE MIC MOBILIER DIN LEMN, AMENAJARI EXTERIOARE, ACCESE SI UTILITATI Mun. Targu-Mures, str. Baneasa, nr. F.N., C.F. 121831	2020
TITLU	INCADRARE IN P.U.G. TARGU MURES	SCARA:
PLANSĂ:		1:10.000
		NR.PROIECT:
		609-20
		REV. -
		NR.PLANSĂ :
		U 001.2