
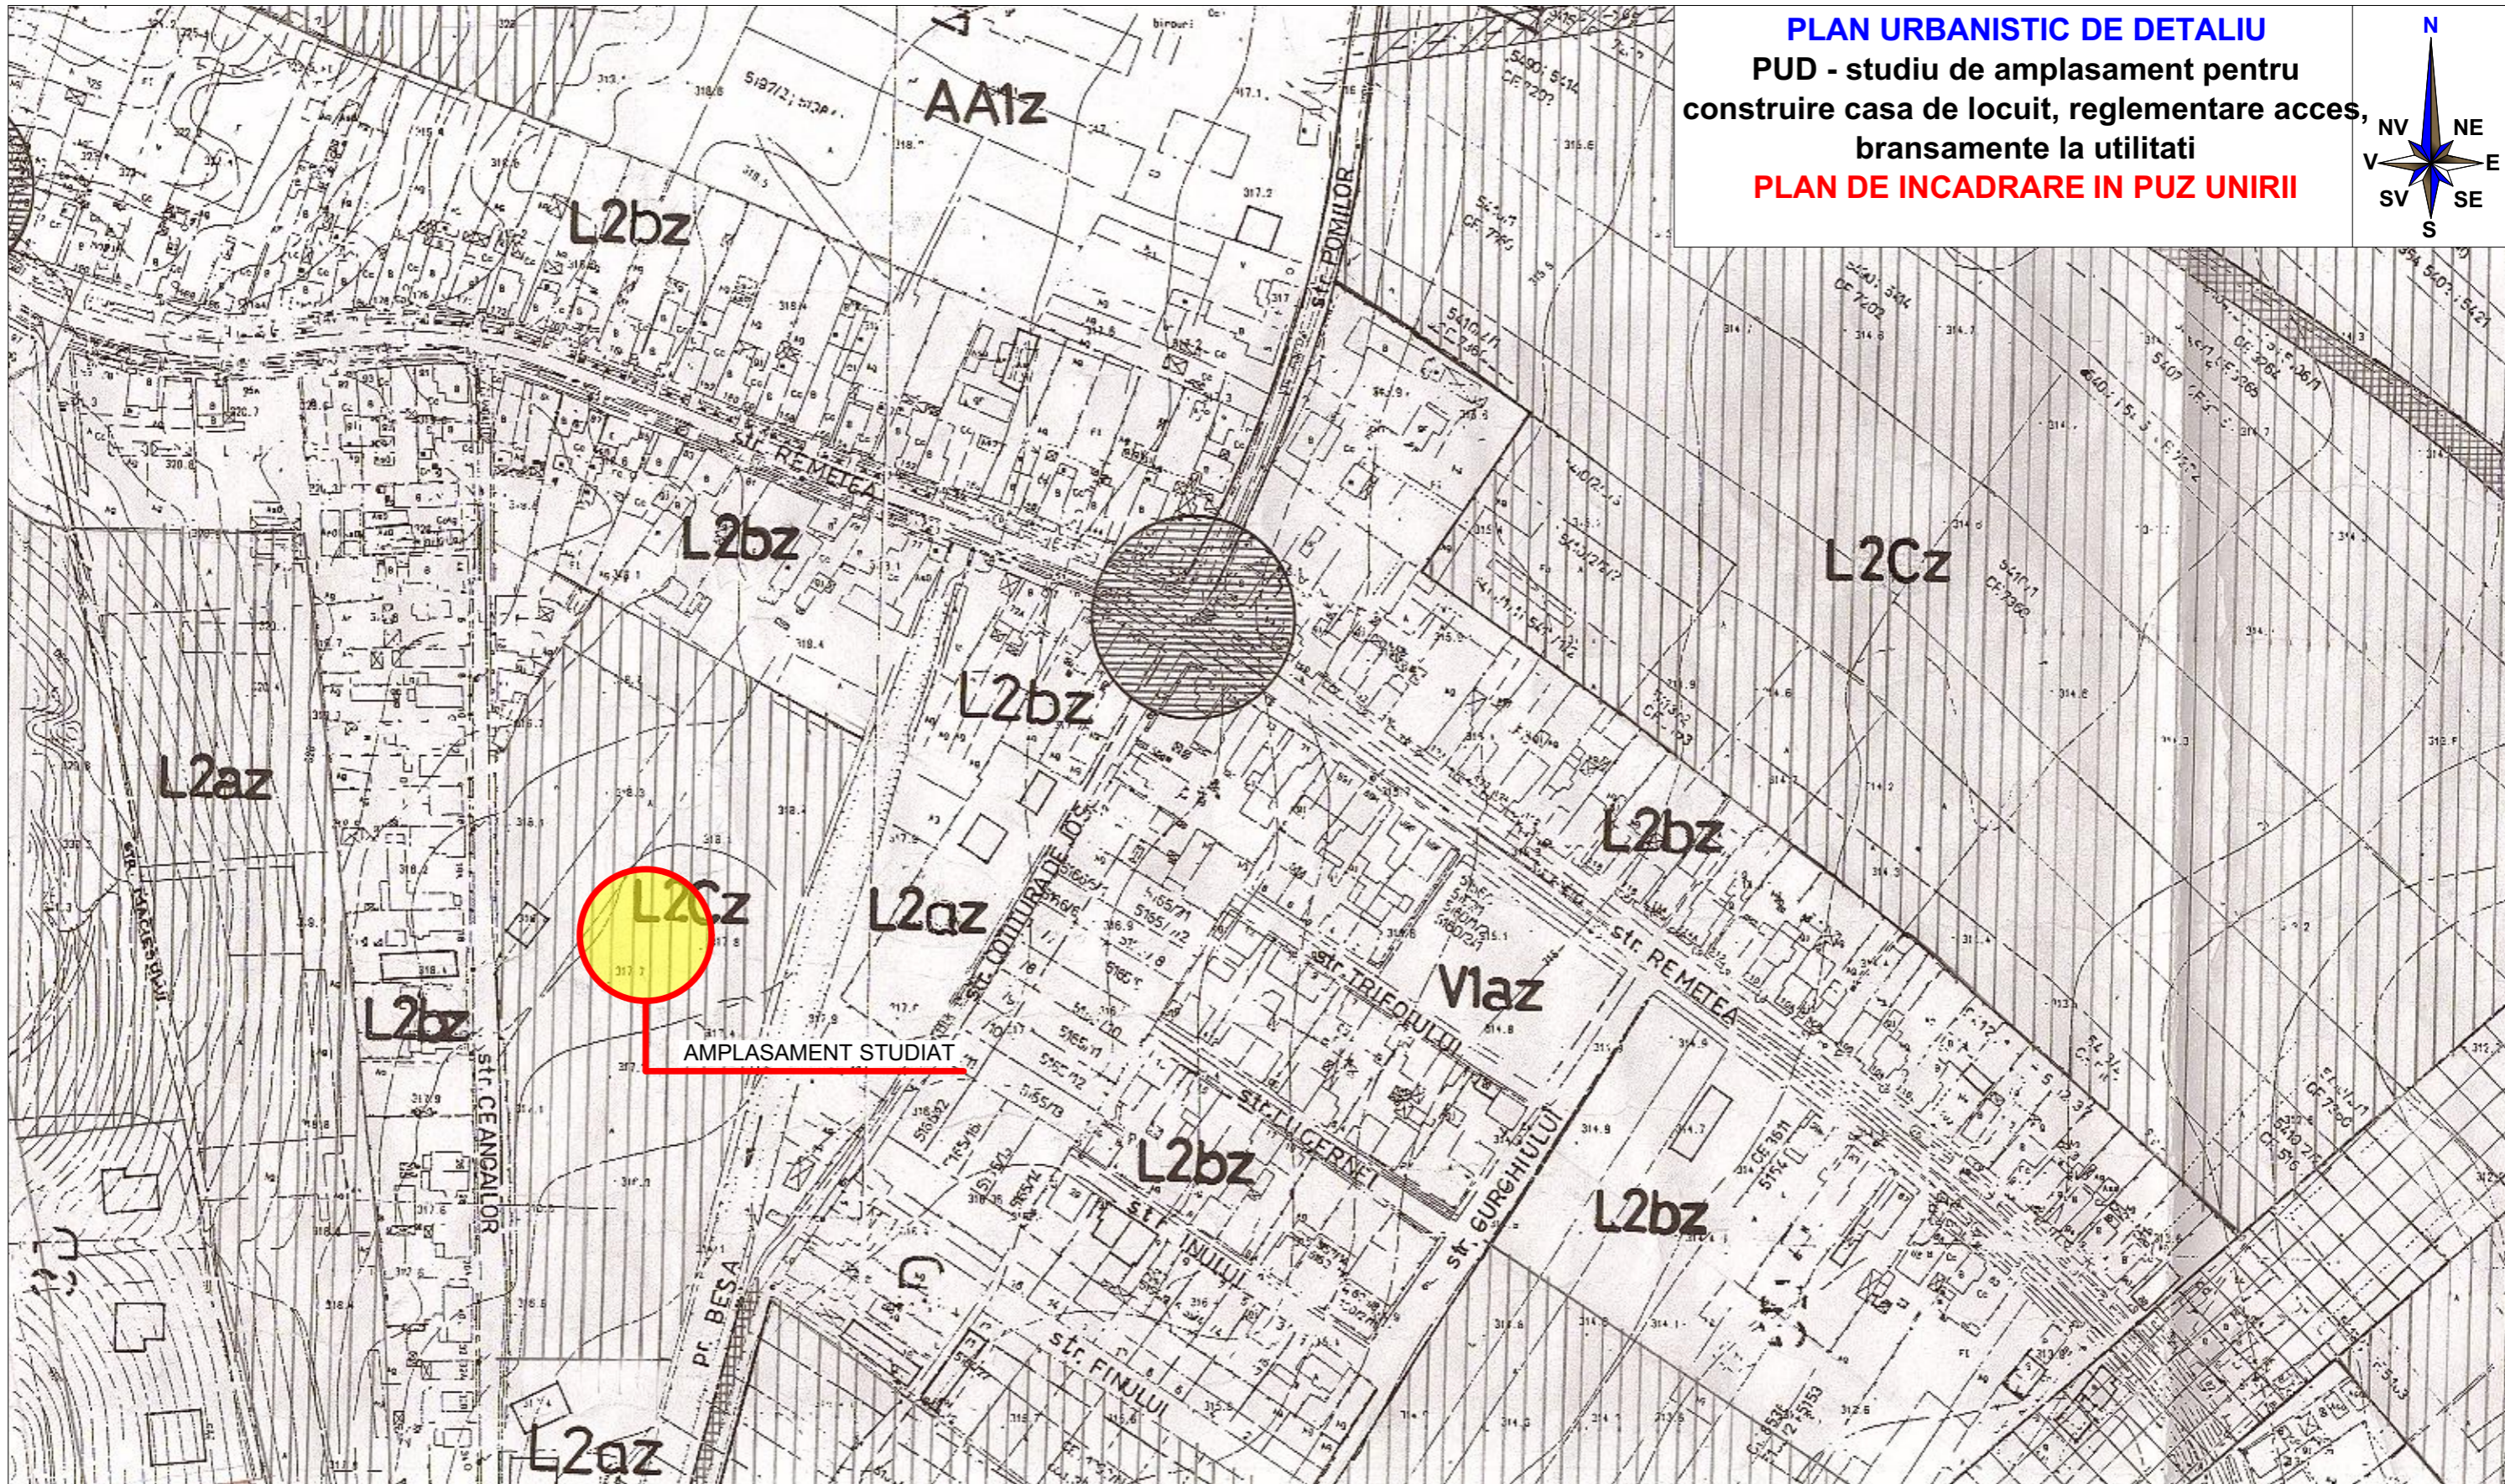
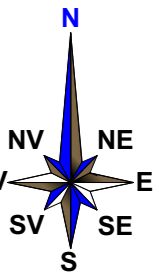



PLAN URBANISTIC DE DETALIU
PUD - studiu de amplasament pentru
construire casa de locuit, reglementare acces,
bransamente la utilitati
PLAN DE INCADRARE IN PUZ UNIRII

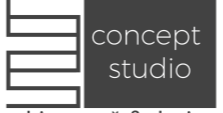

VERIFICATOR EXPERT	NUME	SEMNATURA	CERINTA	Referat/Expertiza Nr./Data:	PLANSA: A00
 arhitectură & design	BAS STUDIO CONCEPT SRL <small>Acest desen și informațiile cuprinse în el nu pot fi copiate, reproduse sau utilizate, parțial sau integral decât cu acordul scris al BIA BORSA SERGIU-CORIAN și nu pot fi folosite în alt scop decât pentru cel care a fost elaborat.</small>			BENEFICIARUL: Pop Alexandru-Cristian DENUMIREA PROIECTULUI: PUD - studiu de amplasament pentru construire casa de locuit, reglementare acces, bransamente la utilitati ADRESA: Targu Mures, Str. Remetea, f. Nr., Nr. cad 133765, jud. Mures FAZA: PUD	
	CALITATEA	NUME	SEMNATURA	SCARA:	PR.NR.: 1/2020
PROIECTAT	Arh.BORSA Sergiu-A.			DATA: 2021	PLAN DE INCADRARE IN PUZ UNIRII 
DESEINAT	Arh.BORSA Sergiu-A.				