




PUZ - RECONFORMARE PARTIALA ZONA FUNCTIONALA SI
 STABILIRE REGLEMENTARI PT. CONSTRUIRE LOCUINTE
 COLECTIVE D+P+2E, CREARE ACCESE, UTILITATI
 MUN. TG. MURES , JUD. MURES

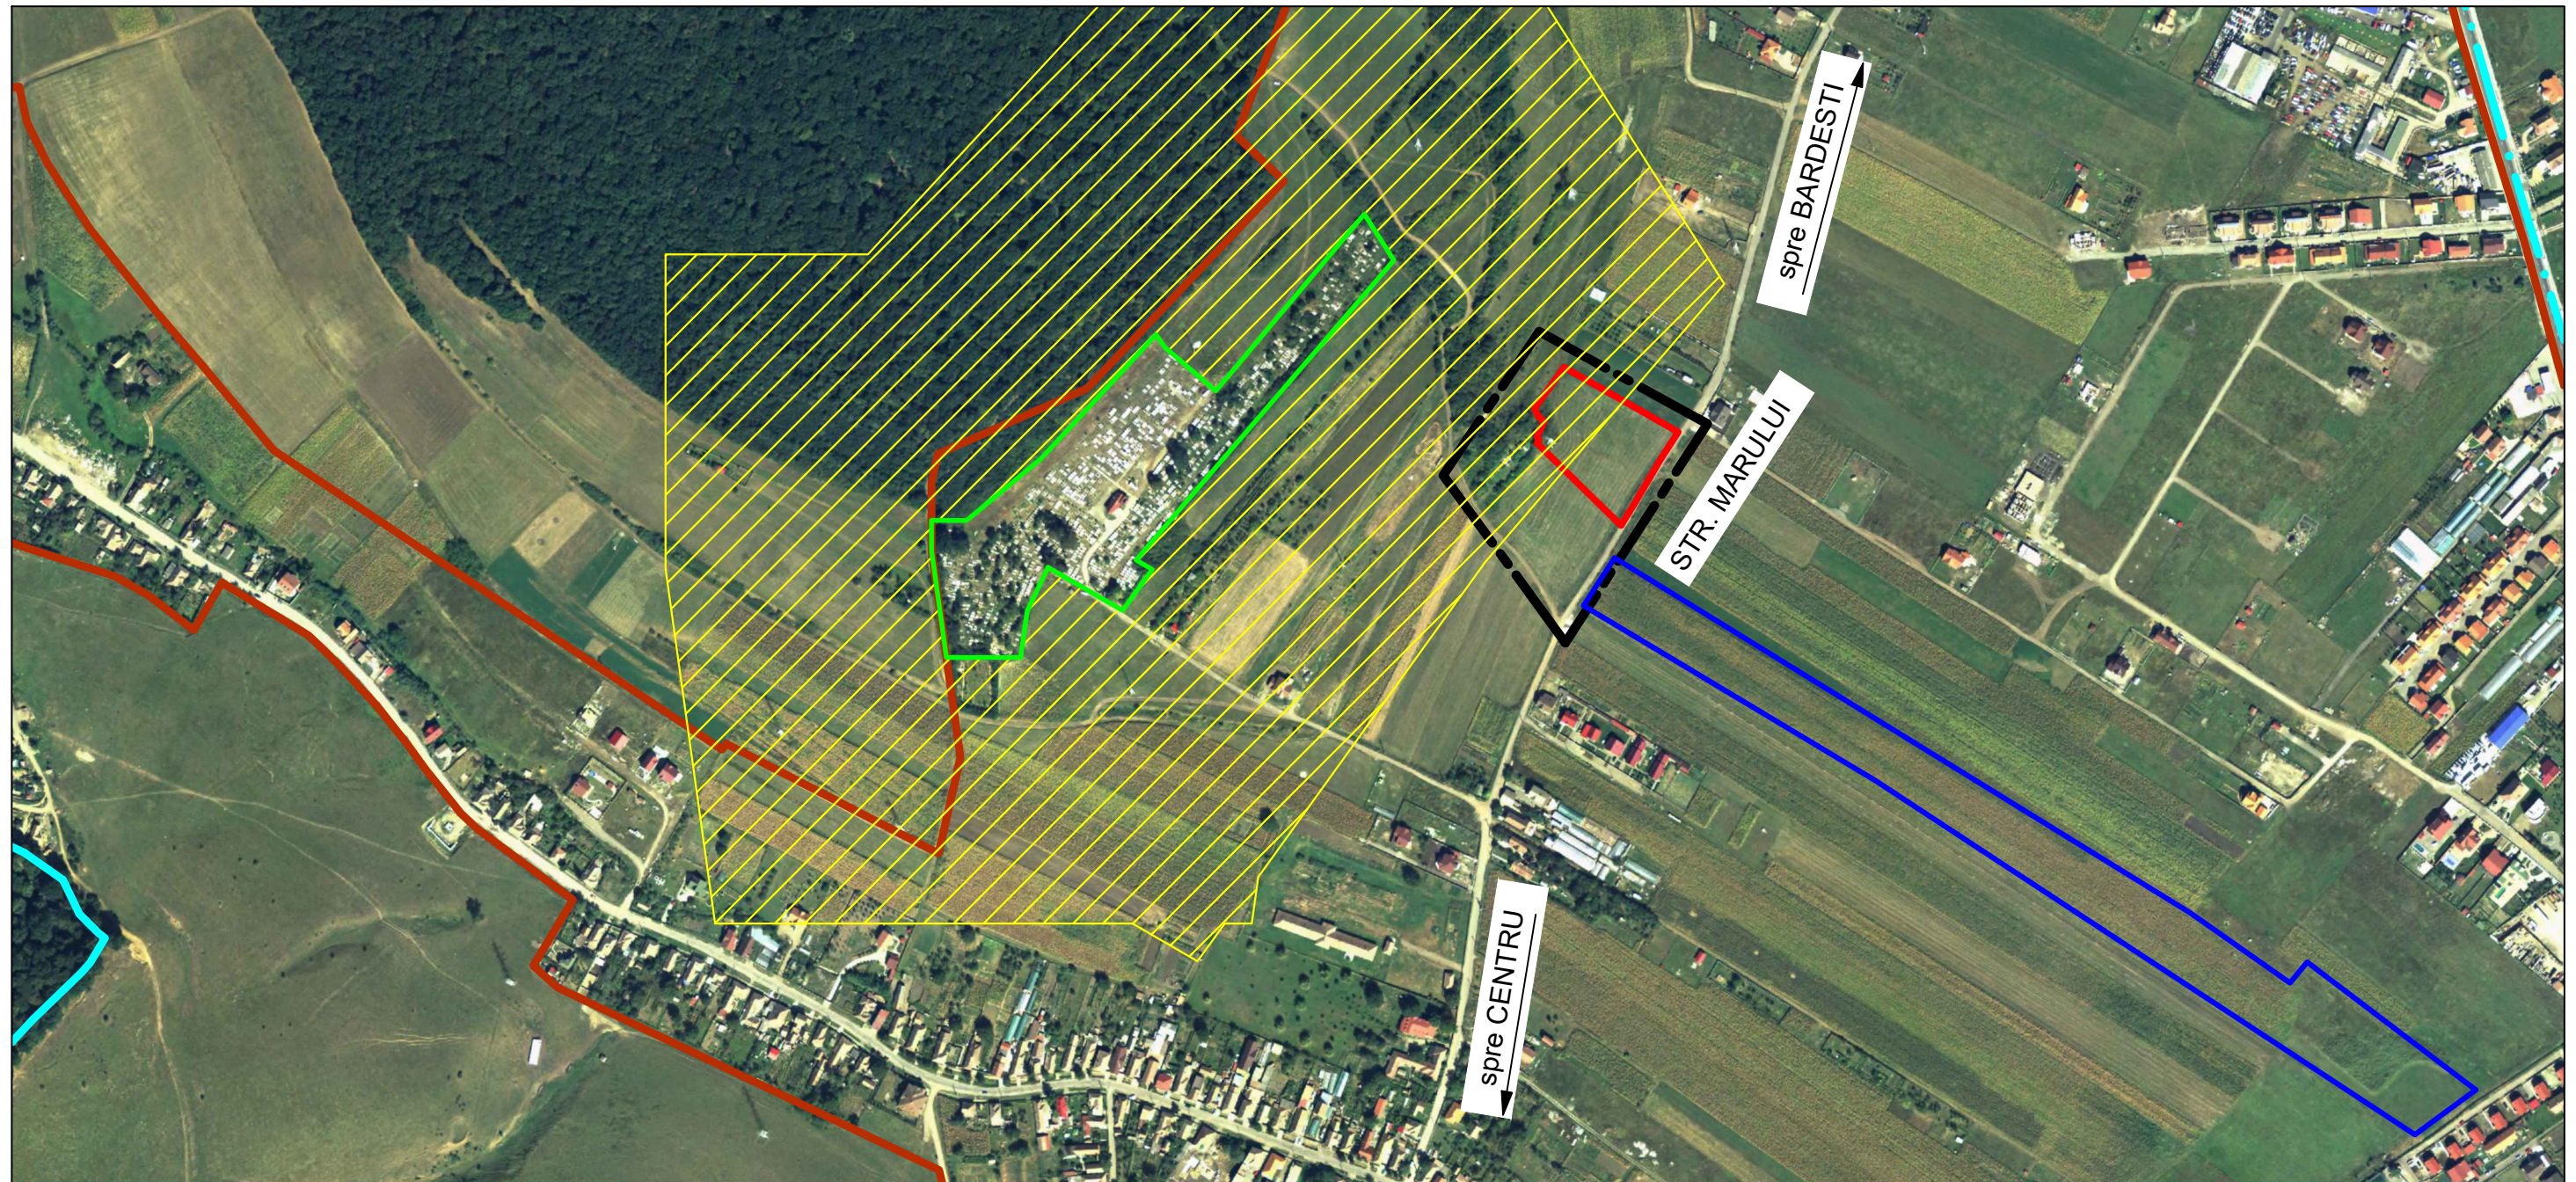

LEGENDA:

- LIMITA ZONA STUDIATA
- LIMITA INTRAVILAN TG. - MURES
- LIMITA TEREN BENEFICIAR
- LIMITA TEREN CIMITIR MUNICIPAL
- ZONA DE PROTECTIE CIMITIR MUNICIPAL, 200 M
- P.U.Z. APROBAT PRIN H.C.L. 147 DIN 30 MAI 2018 PRIVIND DOCUMENTATIA " P.U.Z. - STABILIRE REGLEMENTARI PENTRU CONSTRUIRE ANSAMBLU REZIDENTIAL, MODIFICARE P.U.Z. APROBAT PRIN H.C.L. 103/2016 " , STR. POMILOR FR. NR., INITIATOR: S.C. ARCOFLOR CONSTRUCT S.R.L.

Prezenta plansa este proprietatea intelectuala a S.C. ARHITECTON S.R.L.Reproducerea totala sau partiala fara acordul proiectantului este interzisa si se sanctioneaza conform legii

		S.C. ARHITECTON S.R.L.		BENEFICIAR		PROIECT NR.		
		str. Revolutiei nr. 22, Tg-Mures-RO tel/fax: 0265-217822 J26-1100-2002 - R15097611 arhitectonpro@yahoo.com		S.C. JAKO PREST SERV S.R.L.		603/2019		
Specificatie Sef proiect Intocmit Desenat		Nume arh. Kovacs Angela arh. Kovacs Angela th.pr. Galfi Ildiko		Semnatura 		SCARA: 1:5000 DATA: 10. 2019	DENUMIRE PROIECT RECONFORMARE PARTIALA ZONA FUNCTIONALA SI STABILIRE REGLEMENTARI PT. CONSTRUIRE LOCUINTE COLECTIVE D+P+2E, CREARE ACCESE, UTILITATI Str. Marului Fr. Nr.; Mun. Tg. - Mures; Jud. Mures DENUMIRE PLANSA PLAN DE INCADRARE IN TG. - MURES - ORTOFOTO -	FAZA DE PR.: P.U.Z. PLANSA NR. A.00