


SECȚIUNE TRANSVERSALA

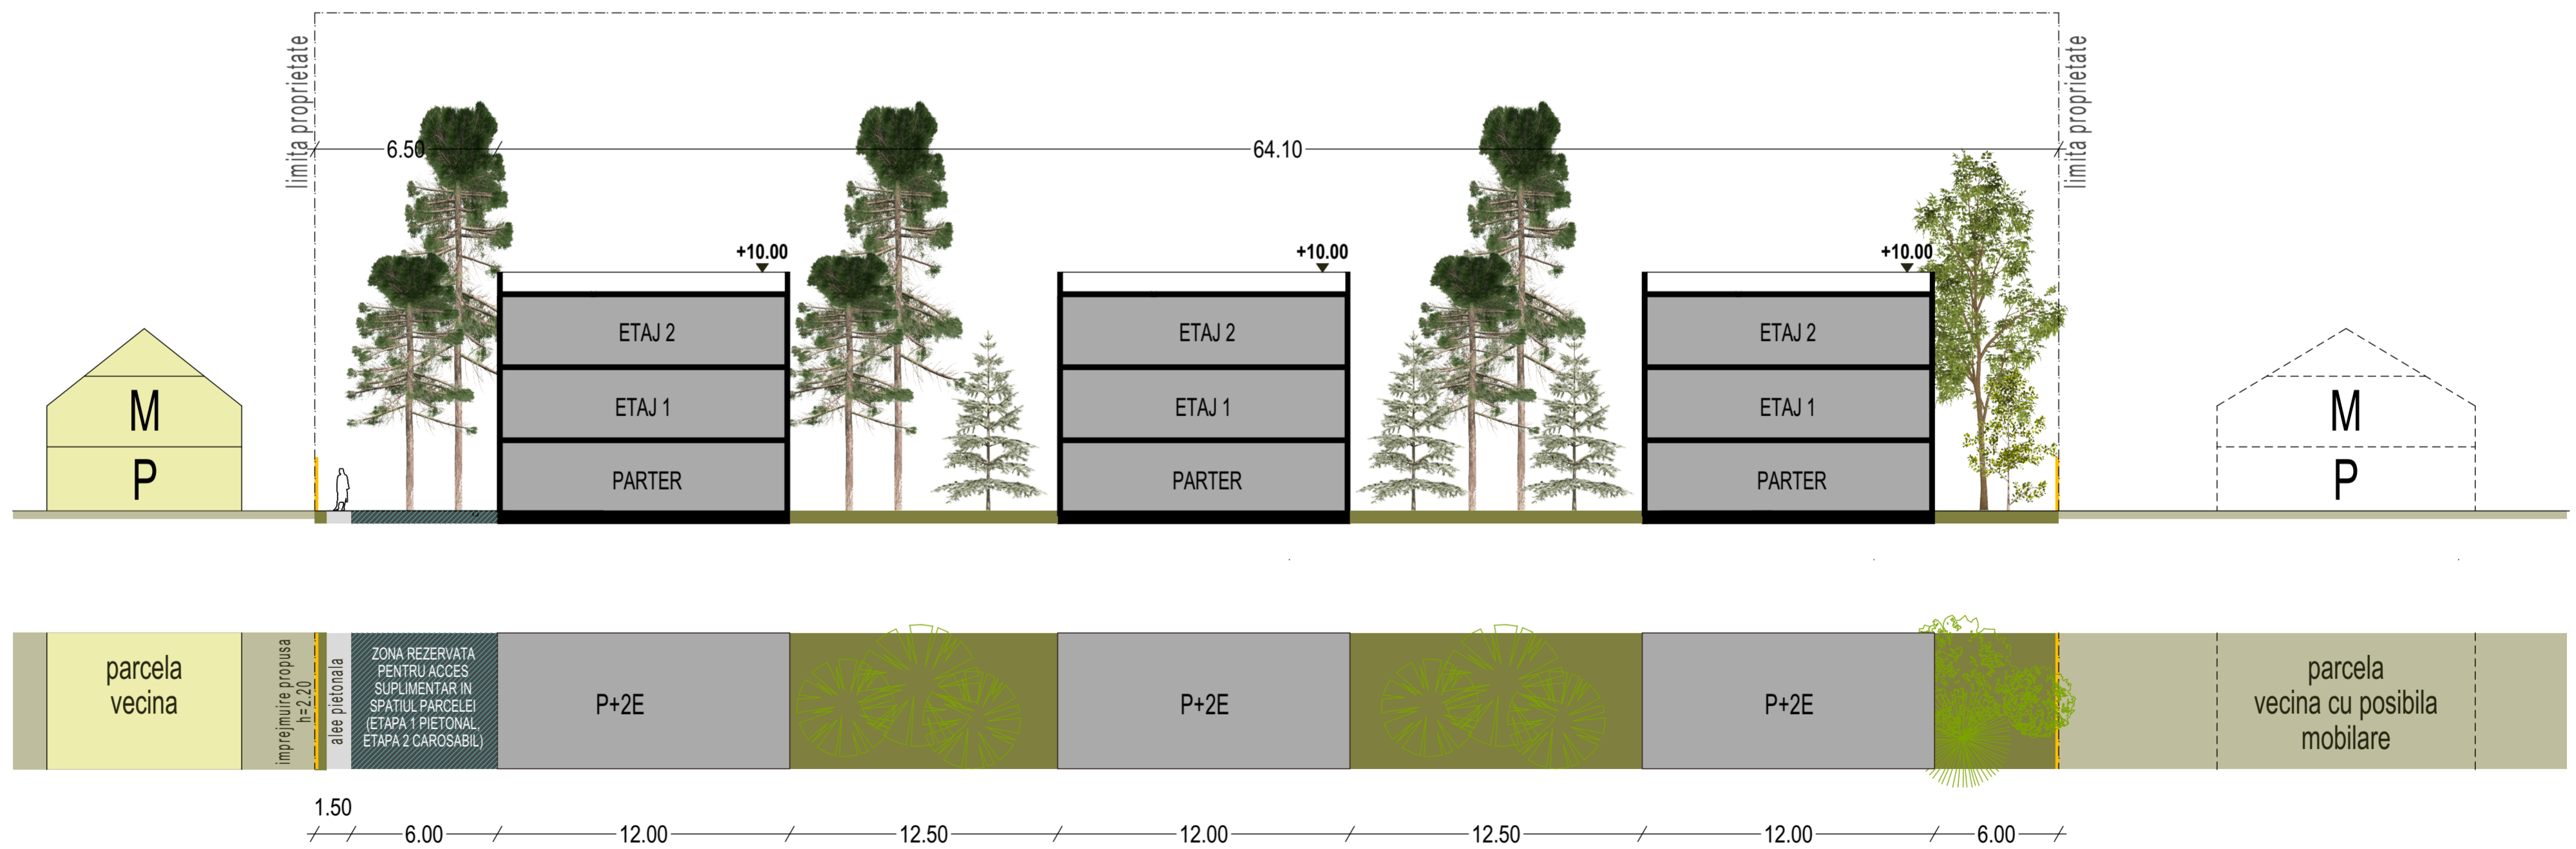

SECȚIUNE LONGITUDINALA

Verificator	Nume	Semnatura	Cerinta	Referat / Experiza nr./Data
S.C. TEKTURAS.R.L. RO 6564459 NR.INREGISTRARE : J26/1285/1994				BENEFICIAR: Muresan - Florea Alin DENUMIREA PR.: RECONFORMARE ZONĂ FUNCȚIONALĂ UTR-L2cz PENTRU CONSTRUIRE IMOBIL DE LOCUINȚE COLECTIVE loc. Tirgu-Mureș, str. Constantin Hagi Stoian, f.nr. , jud. Mureș
Calitatea	Nume	Semnatura	Scara	Planșa: S
Sef proiect	Arh. RAUS A.		1:200	Faza: P.U.Z.
Proiectat	Arh. RAUS A.		Data	Pr. nr.: 1/2020
Desenat	st.arh.Moldovan C.		2021	