


PUZ-RELOTIZARE TEREN, RECONFORMARE ZONA FUNCTIONALA SI STABILIRE REGLEMENTARI URBANISTICE PENTRU CONSTRUIRE LOCUINTE UNIFAMILIALE SI FUNCTIUNI COMPLEMENTARE mun. Tirgu Mures, str.Voinicenilor, fn, jud. Mures

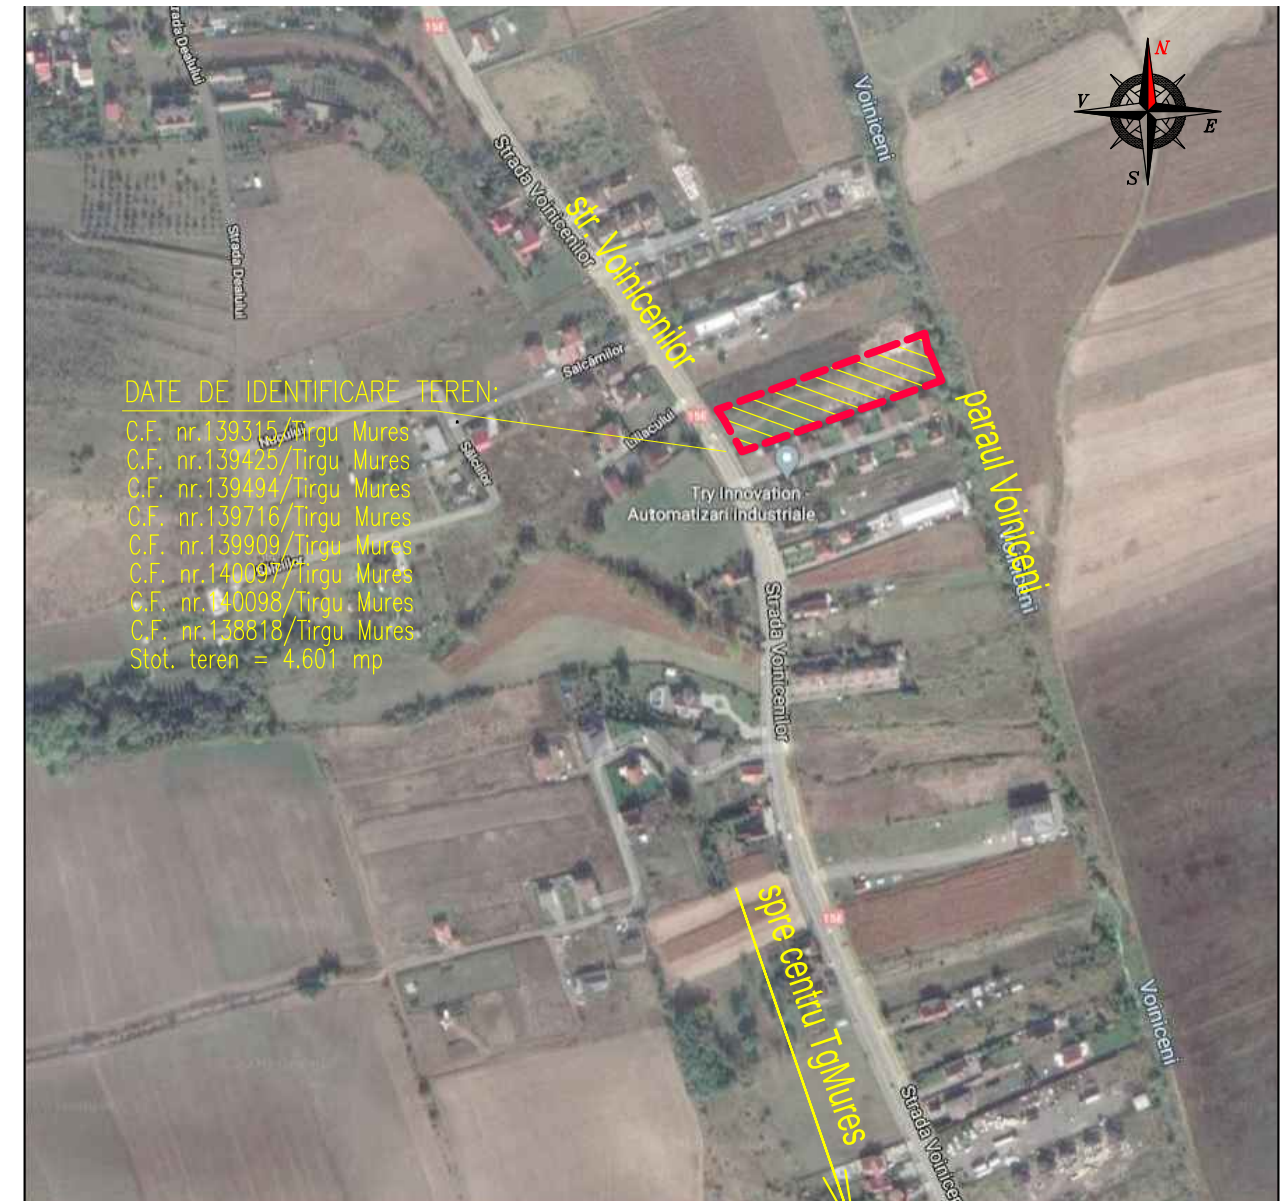


DATE DE IDENTIFICARE TEREN:

- C.F. nr.139315/Tirgu Mures
- C.F. nr.139425/Tirgu Mures
- C.F. nr.139494/Tirgu Mures
- C.F. nr.139716/Tirgu Mures
- C.F. nr.139909/Tirgu Mures
- C.F. nr.140097/Tirgu Mures
- C.F. nr.140098/Tirgu Mures
- C.F. nr.138818/Tirgu Mures
- Stot. teren = 4.601 mp

Incadrare in localitate

LEGENDA


- LIMITA INTRAVILAN
- LIMITA ZONEI STUDIATE
- REGLEMENTARI
- LV...Z INDICATIV ZONA, SUBZONA SAU UNITATE TERITORIALA DE REFERINTA
- ▨ ZONA CU INTERDICTIE TEMPORARA DE CONSTRUCTIE PANA LA INTOCMIREA PUZ, PUD
- ▩ ZONA REZERVATA CIRCULATIE RAPIDA PANA LA INTOCMIRE STUDIU PERURBAN SAU METROPOLITAN
- ▧ CULOAR PROTECTIE ECHIPAMENTE TEHNICE
- ××× ZONA PROTECTIE PENTRU ARII SPECIALE
- ZONA CU INTERDICTIE TEMPORARA DE CONSTRUCTIE PANA LA MODERNIZARE INTERSECTIE
- CIRCULATIA TERENURILOR
- ▨ TERENURI CE SE INTENTIONEAZA A FI TRECUTE IN DOMENIUL PUBLIC

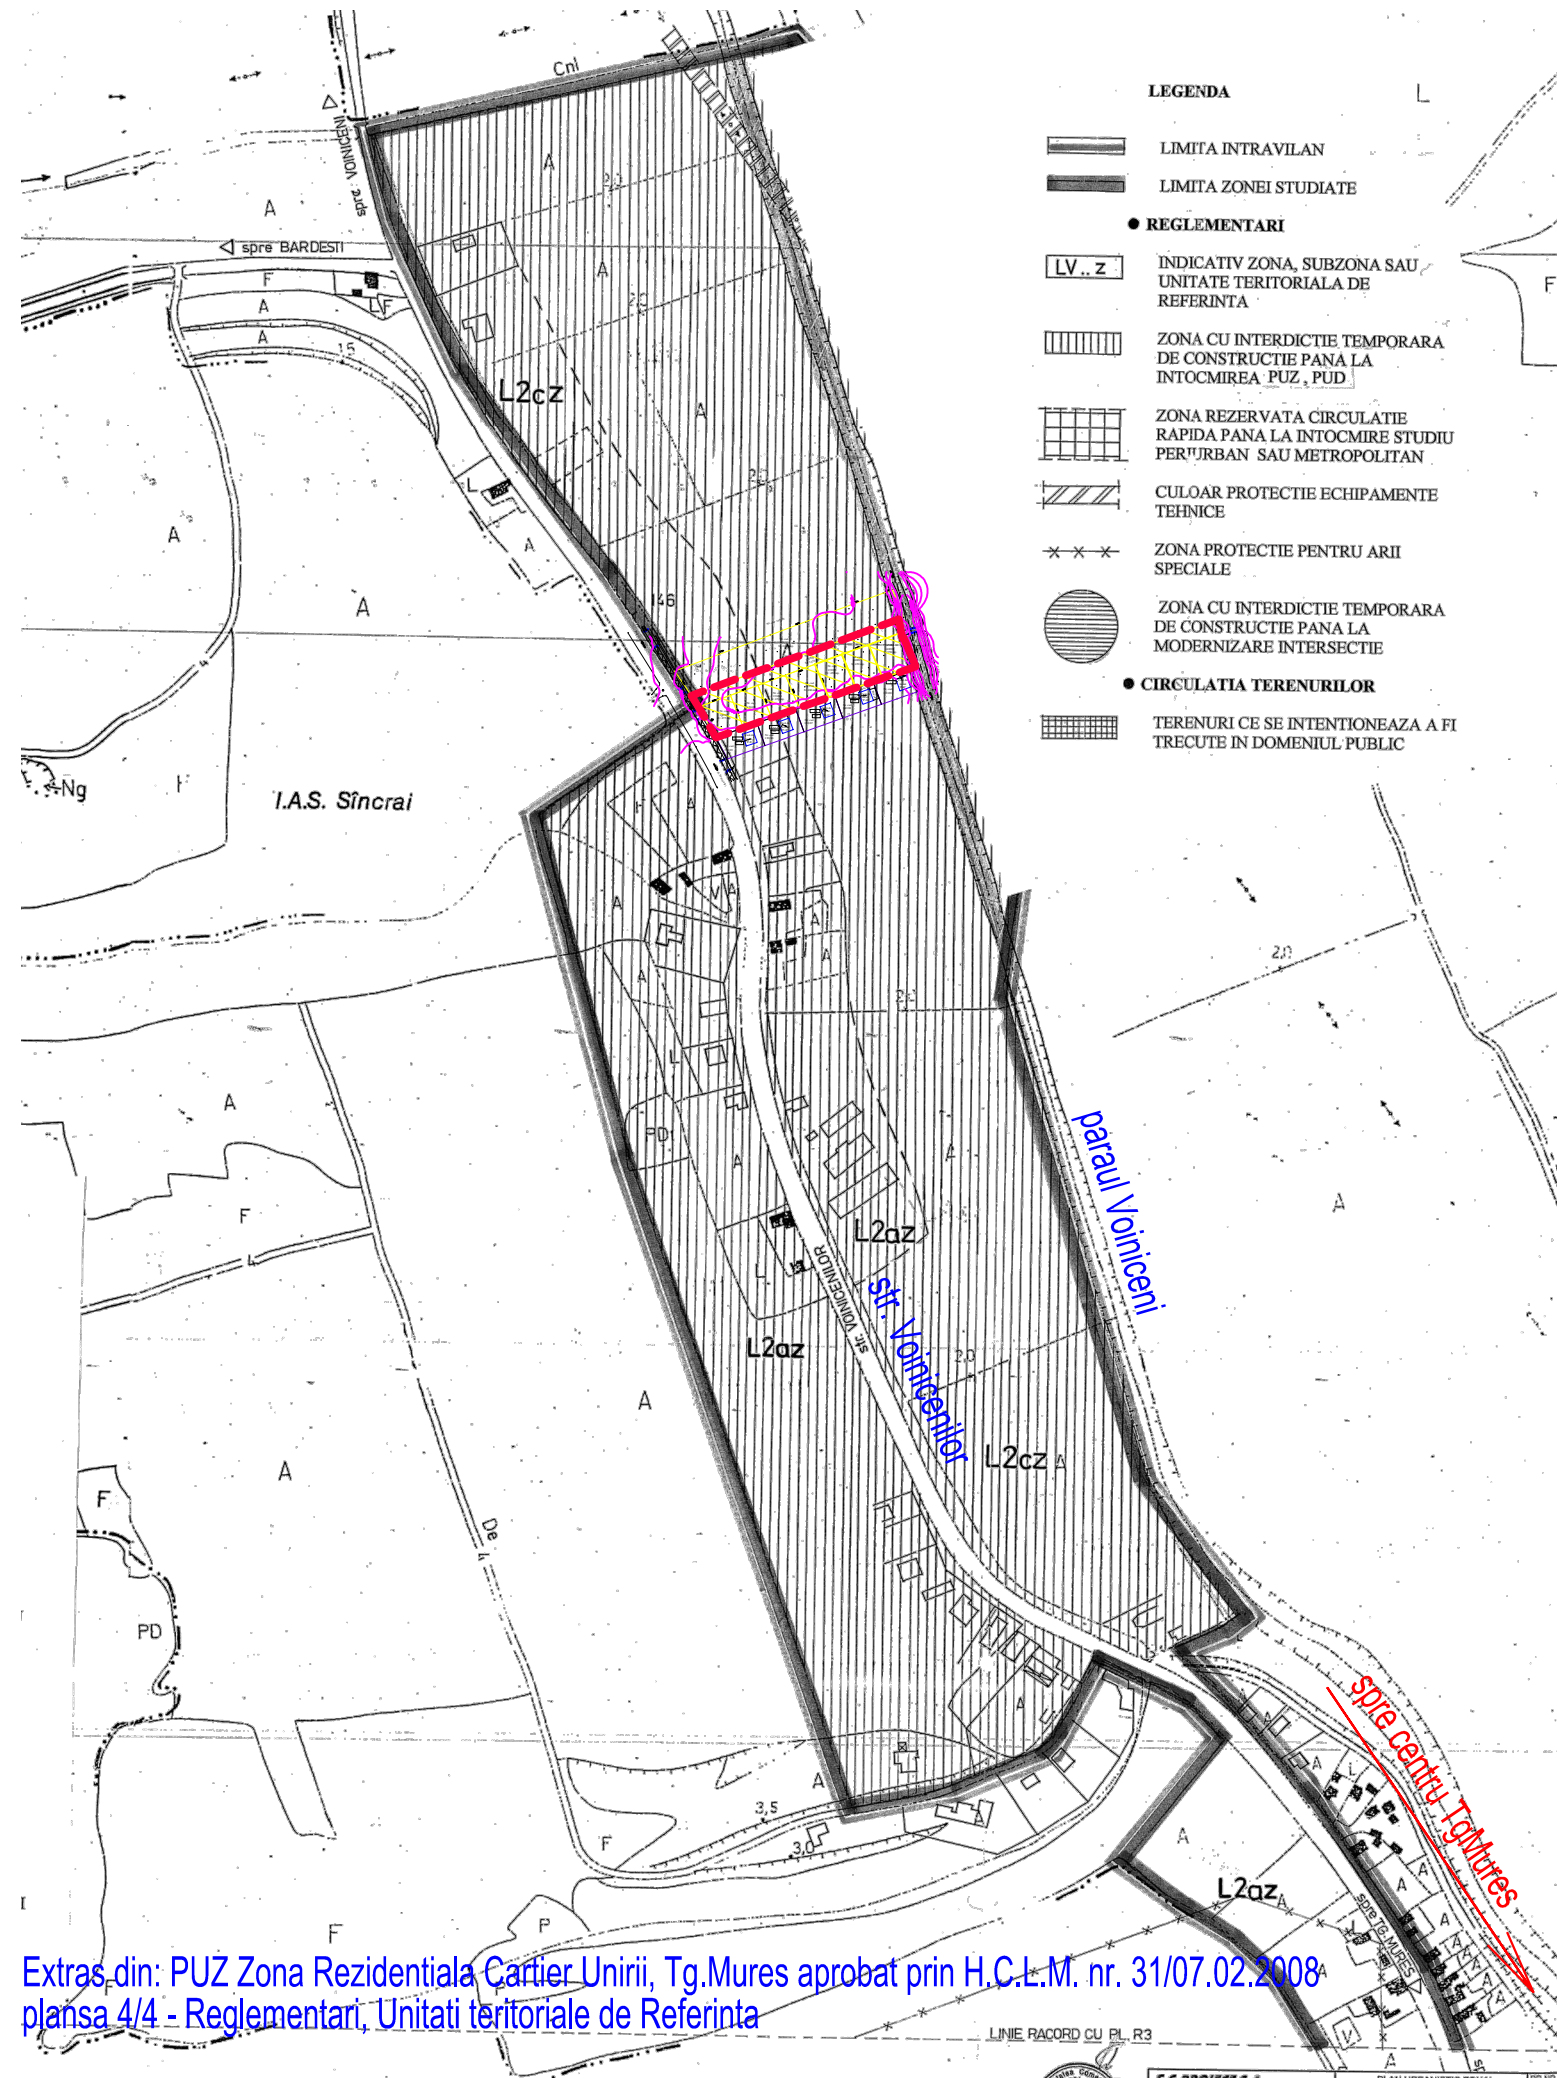

Extras din: PUZ Zona Rezidentiala Cartier Unirii, Tg.Mures aprobat prin H.C.L.M. nr. 31/07.02.2008
 plansa 4/4 - Reglementari, Unitati teritoriale de Referinta

LEGENDA:

- ▨ AMPLASAMENT STUDIAT

 BIROU DE ARHITECTURA SI URBANISM CALUSERI - J26-1570-2004	sef proiect	arh. Octavian LIPOVAN	
	conform documentatie topografica		
	intocmit	ing. SZOCS Angela	
	verificat	arh. Octavian LIPOVAN	
	BENEFICIAR:	GLIGA Elena str. Aleea Muresului nr.5, Sg. de Mures, jud. Mures	FAZA: P.U.Z.
	TITLU PROIECT:	PUZ-RELOTIZARE TEREN, RECONFORMARE ZONA FUNCTIONALA SI STABILIRE REGLEMENTARI URBANISTICE PENTRU CONSTRUIRE LOCUINTE UNIFAMILIALE SI FUNCTIUNI COMPLEMENTARE mun. Tirgu Mures, str.Voinicenilor, fn, jud. Mures	DATA: 2021 NR.PROIECT: 129-20
	TITLU PLANSĂ:	PLAN DE INCADRARE IN LOCALITATE	SCARA: 1:5.000 NR.PLANSĂ: U 001
ACEST PROIECT ESTE PROPRIETATEA INTELCTUALA A SC EUROCONCEPT SRL UTILIZAREA LUI INTRA SUB INCIDENTA LEGII DREPTULUI DE AUTOR.			