

# RECONVERSIE FUNCTIONALA ZONA DIN UTR AI IN UTR CM3Pz IN VEDEREA STABILIRII REGLEMENTARILOR URBANISTICE NECESARE CONSTRUIRII UNUI BLOC DE LOCUINTE COLECTIVE-MODIFICARE PREVEDERI P.U.Z. APROBAT PRIN HCL NR. 336/29.11.2018

TG. MURES, JUD. MURES




### LEGENDA

- LIMITE:**
- LIMITA ZONA STUDIATA
  - LIMITA DE PROPRIETATE BENEFICIAR
  - LIMITA UTR

- ZONIFICARE:**
- CLĂDIRE AUTORIZATĂ CU A.C. NR. 357 din 27.06.2019
  - CIRCULAȚIE AUTO ȘI PIETONALĂ
  - ZONĂ VERDE (VERDE DESCHIS 17)
  - ZONA CONSTRUIBILA IN PARCELA
  - ACCES

- POT MAX: 50%                      - AUTORIZAT: 26%  
 - CUT MAX: 1,5                      - AUTORIZAT: 1,38  
 - H MAX: D+P+3+4 RETRAS (H 18,50 DE LA CTN.)  
 SUPRAFAȚA TOTALA  
 S= 1 380 mp

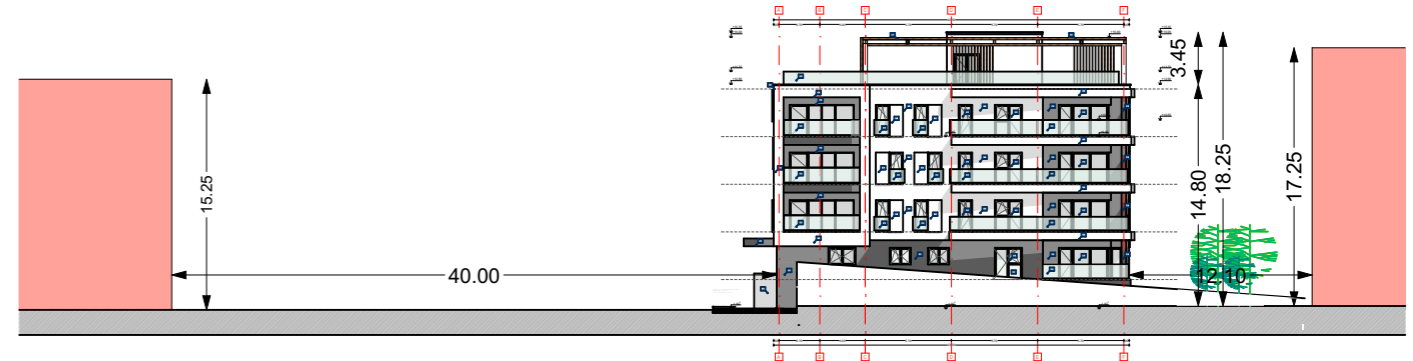

**NOTĂ:**

- CULORILE FOLOSITE PENTRU REPREZENTAREA GRAFICĂ SUNT CELE MENȚIONATE ÎN ORDINUL NR. 13N DIN 10.03.1999.
- PROIECTANTUL NU ÎȘI ASUMĂ RESPONSABILITATEA ÎN CAZUL ÎN CARE TEHNOLOGIA DE IMPRIMARE A PLANȘELOR NU REDĂ CULORILE FIDEL CU INDICATIVUL CELOR DIN NORMATIV.

Prezenta planșă este proprietatea intelectuală a S.C. ARHITECTON S.R.L. Reproducerea totală sau parțială fără acordul proiectantului este interzisă și se sancționează conform legii

		<b>S.C. ARHITECTON S.R.L.</b> str. Revoluției nr. 22, Tg-Mures-RO tel/fax: 0265-217822 j26-1100-2002 - R15097611 arhitectonpro@yahoo.com		<b>BENEFICIAR</b> <b>S.C. O.D.B.C. CONS. S.R.L.</b> com. Corunca, nr. 394, jud. Mures		<b>PROIECT NR.</b> 520.1/2021	
<b>Specificatie</b>		<b>Nume</b>		<b>Semnatura</b>		<b>SCARA.</b> sc. 1:1000	
<b>Sef proiect</b>		arh. Kovacs Angela				<b>FAZA DE PR.:</b> P.U.Z.	
<b>Intocmit</b>		arh. Kovacs Angela				<b>DENUMIRE PLANSA</b>	
<b>Desenat</b>		ing. Barabasi Zsofia				<b>PLANSA NR.</b> A. 5.1	
				<b>DATA:</b> 11.2021		<b>MOBILARE TEREN - SITUATIE</b> EXISTENTA	