

# PLAN URBANISTIC ZONAL

## STABILIRE REGLEMENTARI PENTRU CONSTRUIRE

### DOUA CASE DE LOCUIT UNIFAMILIALE

#### str. IOAN VESCAN fn TG.MURES

**REGLEMENTARI JURIDICE**


**LEGENDA**

**LIMITE**

— — — — — LIMITA ZONEI STUDIATE

— — — — — LIMITA DE PROPRIETATE

**ZONIFICARE FUNCTIONALA**

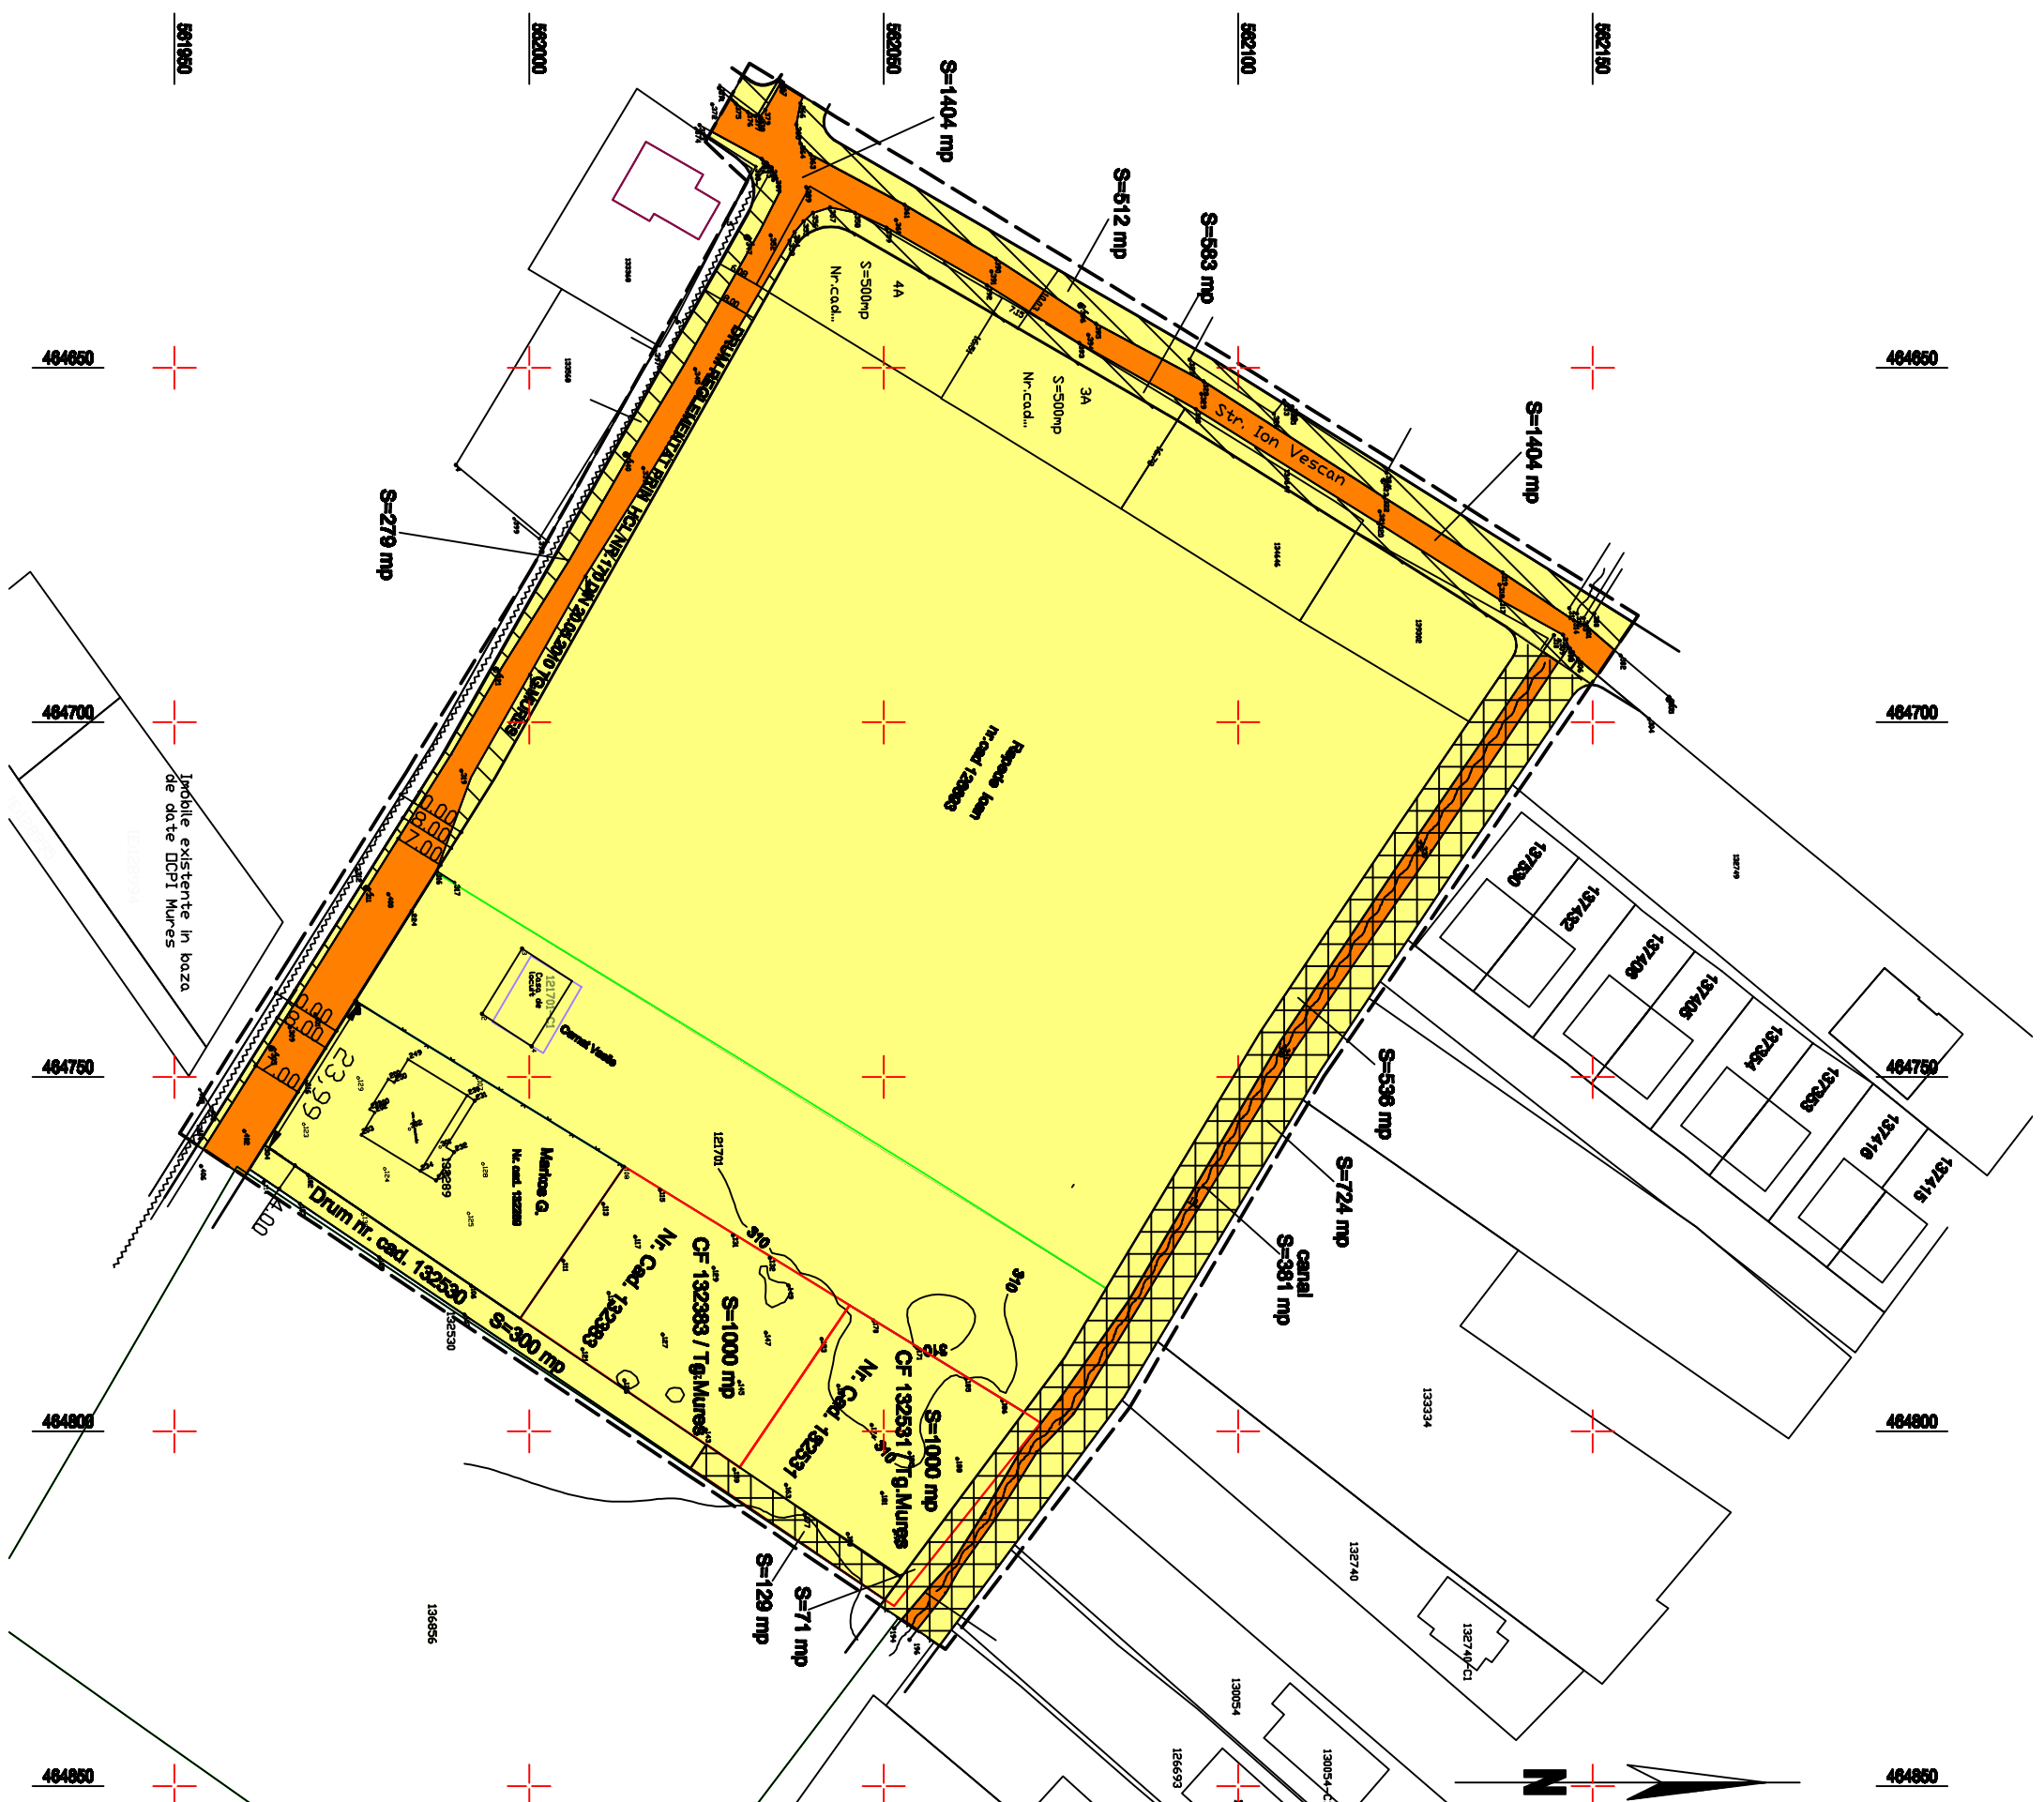

**ZONIFICARE FUNCTIONALA**

- TEREN APARTINAND DOMENIULUI PUBLIC DE INTERES LOCAL
- TEREN PROPRIETATE PRIVATA A PERSOANELOR FIZICE / JURIDICE
- TEREN PROPRIETATE PRIVATA A PERSOANELOR FIZICE / JURIDICE CU INTERDICTIE DE CONSTRUIRE
- TEREN PROPRIETATE PRIVATA A PERSOANELOR FIZICE / JURIDICE CEDATE SI CARE SE VOR CEDA PENTRU DRUM
- TEREN PROPRIETATE PRIVATA A PERSOANELOR FIZICE / JURIDICE CU INTERDICTIE DE CONSTRUIRE

sc VIA MODUL srl C.U.I. 14357551 J26 / 900 / 2001 TG.MURES		PLAN URBANISTIC ZONAL STABILIRE REGLEMENTARI PENTRU CONSTRUIRE DOUA CASE DE LOCUIT UNIFAMILIALE str. IOAN VESCAN fn TG.MURES		PR.NR. 833 tr. I 2021
Pt. arh. MARIA DRAGOTA TNA nr. 515		BENEFICIARI - SARKANY CSABA ATTILA SI GIZELLA		FAZA PUZ PL. A/4
		RELEMENTARI JURIDICE		SC. 1 : 1000