


Incadrare in PUZ Zona Rezidentiala Cartier Unirii, Tg.Mures

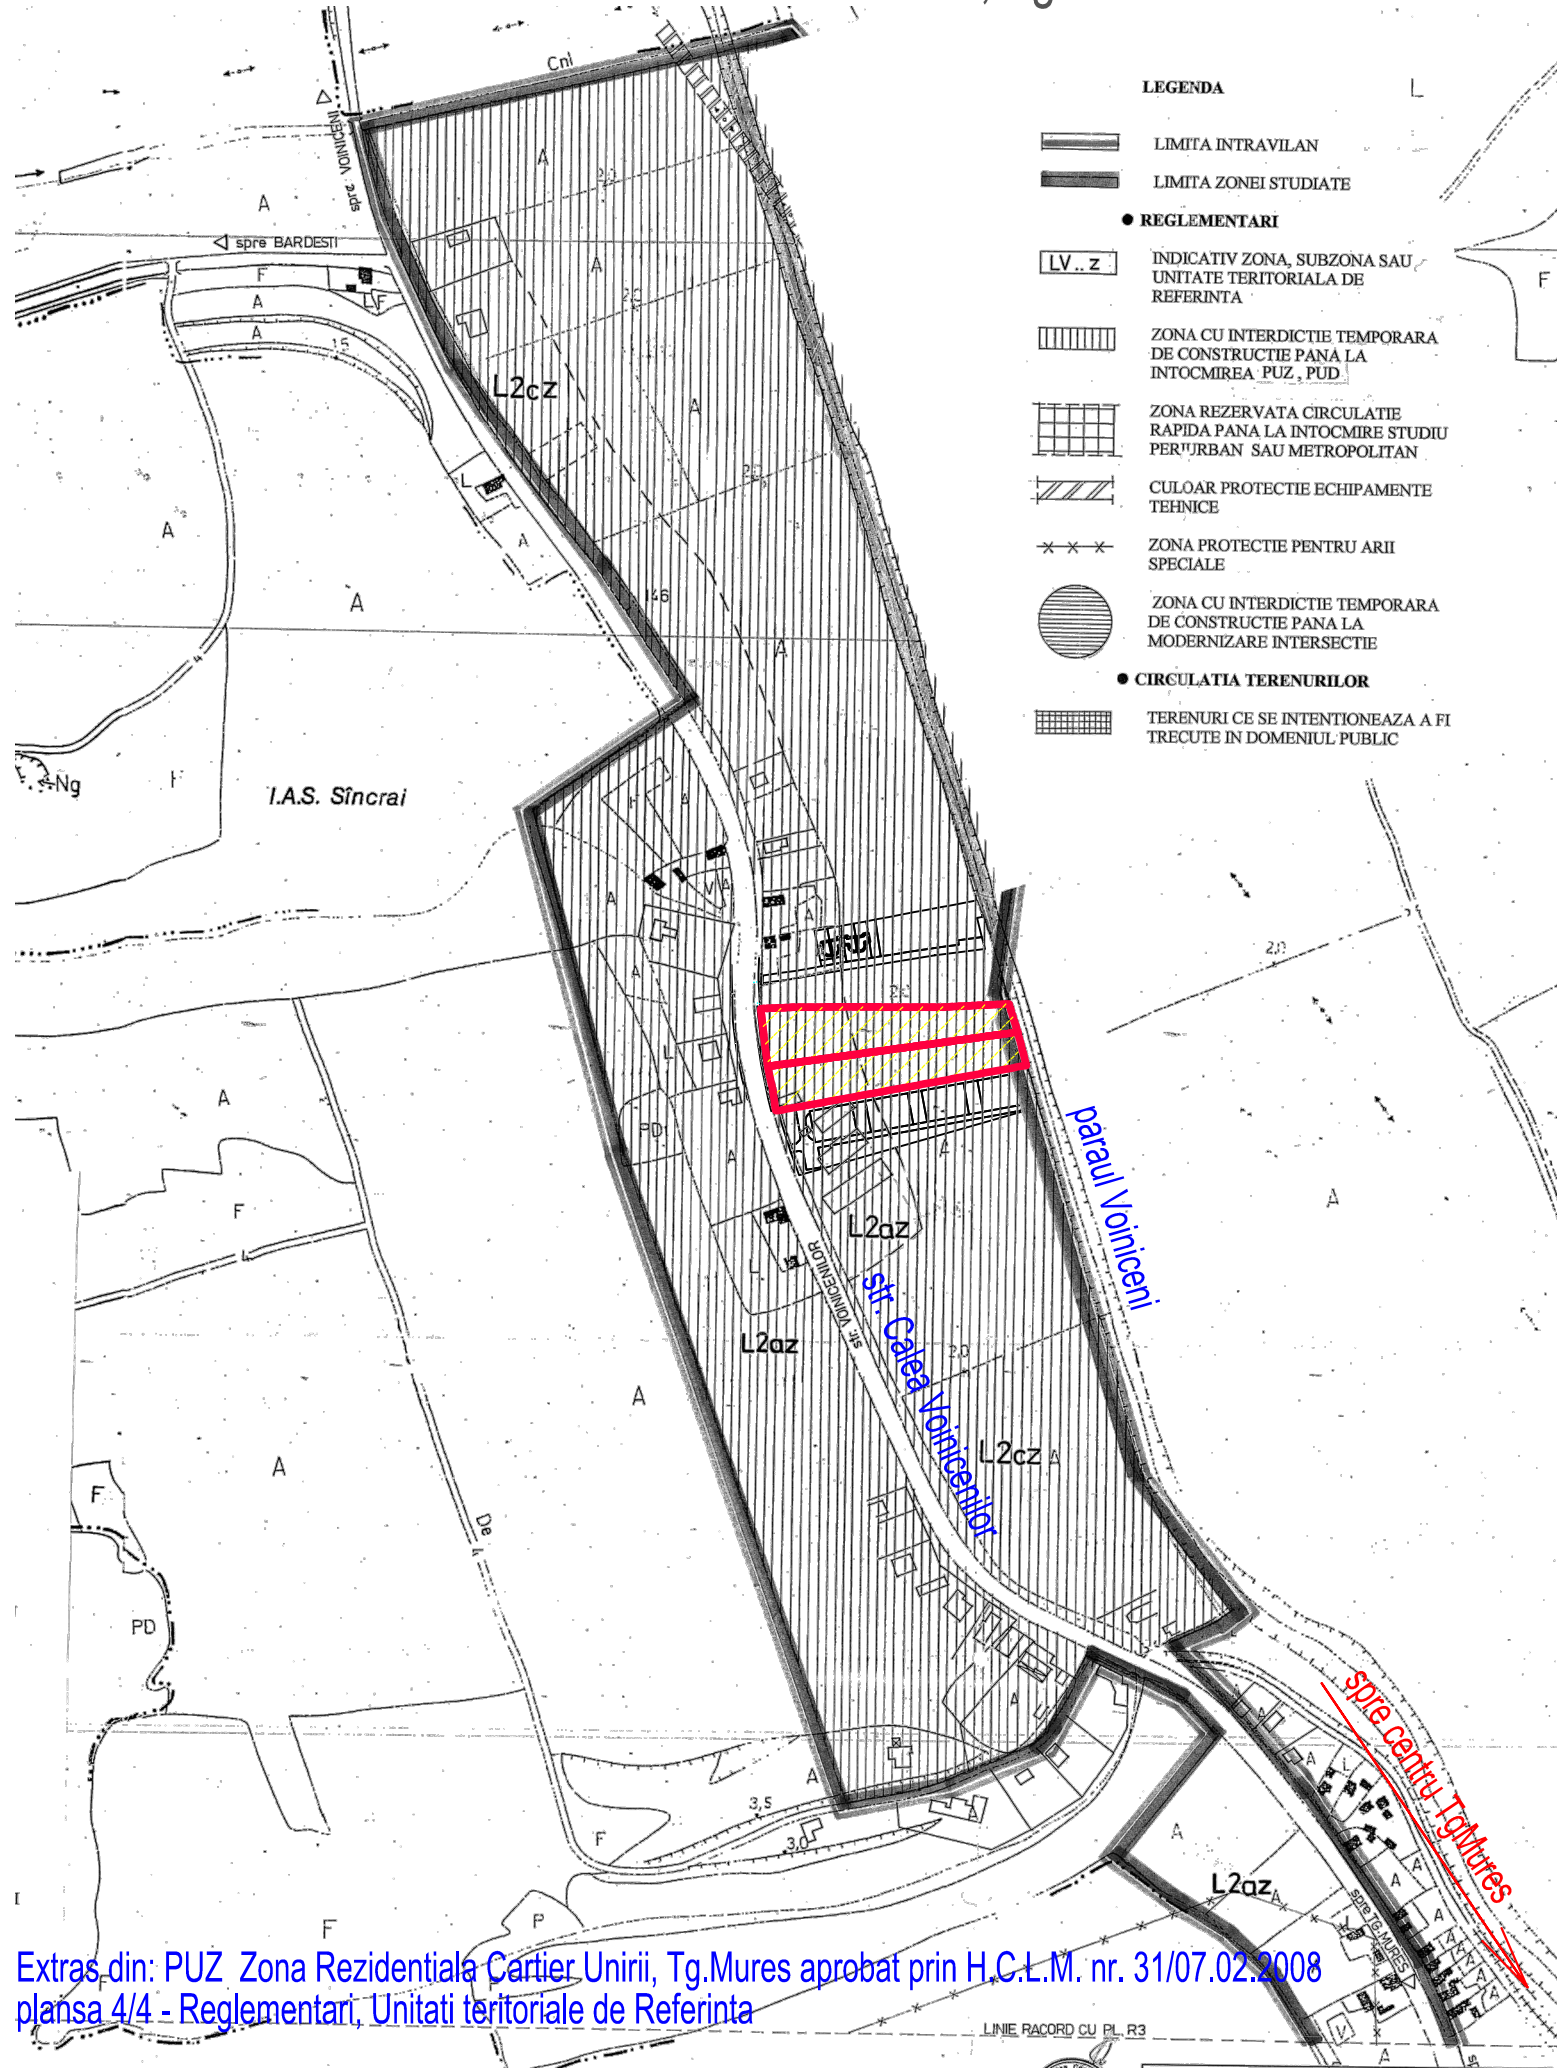

Extras din: PUZ Zona Rezidentiala Cartier Unirii, Tg.Mures aprobat prin H.C.L.M. nr. 31/07.02.2008
 plansa 4/4 - Reglementari, Unitati teritoriale de Referinta

Incadrare in localitate



LEGENDA:
 AMPLASAMENT STUDIAT

	BIROU DE ARHITECTURA SI URBANISM CALUSERI - J26-1570-2004		sef proiect	arh. Octavian LIPOVAN	
			conform documentatie topografica		
		intocmit	ing. SZOCS Angela		
		verificat	arh. Octavian LIPOVAN		
BENEFICIAR: BORDAS VASILE-LUCIAN si BORDAS ALINA-EMILIA str. Marasti nr.1, Tirgu Mures, jud. Mures				FAZA:	P.U.Z.
TITLU PROIECT: PUZ - STABILIRE REGLEMENTARI PENTRU CONSTRUIRE ANSAMBLU DE LOCUINTE mun.Tirgu Mures, str. Voinicilor,f.n., jud. Mures		DATA:	2021	NR.PROIECT:	127-20
TITLU PLAN DE INCADRARE IN LOCALITATE		SCARA:	1:5.000	NR.PLANSA :	U 001
PLANSA: PLAN DE INCADRARE IN PUZ UNIRII					

ACEST PROIECT ESTE PROPRIETATEA INTELLECTUALA A SC EUROCONCEPT SRL UTILIZAREA LUI INTRA SUB INCIDENTA LEGII DREPTULUI DE AUTOR.