




PUD PLAN URBANISTIC DE DETALIU

STUDIU DE AMPLASAMENT CONSTRUIRE CASĂ DE LOCUIT cu respectarea prevederilor RLU aferent PUZ Unirii






Târgu - Mureș, str. Pomilor fn.

3) reglementări edilitare






LEGENDA

-  LIMITA ZONEI STUDIATE
-  ZONA DE LOCUIT EXISTENTA
-  ACCESE EXISTENTE

PROPUNERI URBANISTICE

-  PARCELA REGLEMENTATĂ PT. CONSTRUIRE (1.103,0mp)
-  CASĂ DE LOCUIT PROPUȘĂ
-  STRADA POMILOR PROPUȘ PENTRU MODERNIZARE CU PROFIL DE 12,0m
-  STRADA SZOTYORI JOZSEF PROPUȘ PENTRU MODERNIZARE
-  ZONĂ PREVĂZUTĂ PT. MODERNIZAREA INTERSECȚIEI, CONFORM PUZ CART. UNIRII, PROPUȘĂ ÎN INTERDICȚIE DE CONSTRUIRE (R=30,0m)

REGLEMENTĂRI EDILITARE

-  STĂLPURI LEA 0,4kV ȘI 20kV EXISTENTE
-  LEA 20kV EXISTENT
-  LEA LEA0,4kV EXISTENT
-  LES 20 kV EXISTENT
-  RACORDARE LES 0,4 kV PROPUȘA

S.C. EDITOR PROIECT S.R.L. TG. MUREȘ J26/1035/2021

Sef proiect utilitati ing. Sufac Daniel

Proiectant utilitati ing. Sufac Daniel

S.C. "PROIECT" S.R.L.
TG. MUREȘ
J26-621-1991

Beneficiari:
RAD PAUL-ANDREI și soția RAD BIANCA-TEODORA
Tg-Mureș, str. Ct.Hagi Stoian nr.61/9


Pr.nr.
1199.1/2023









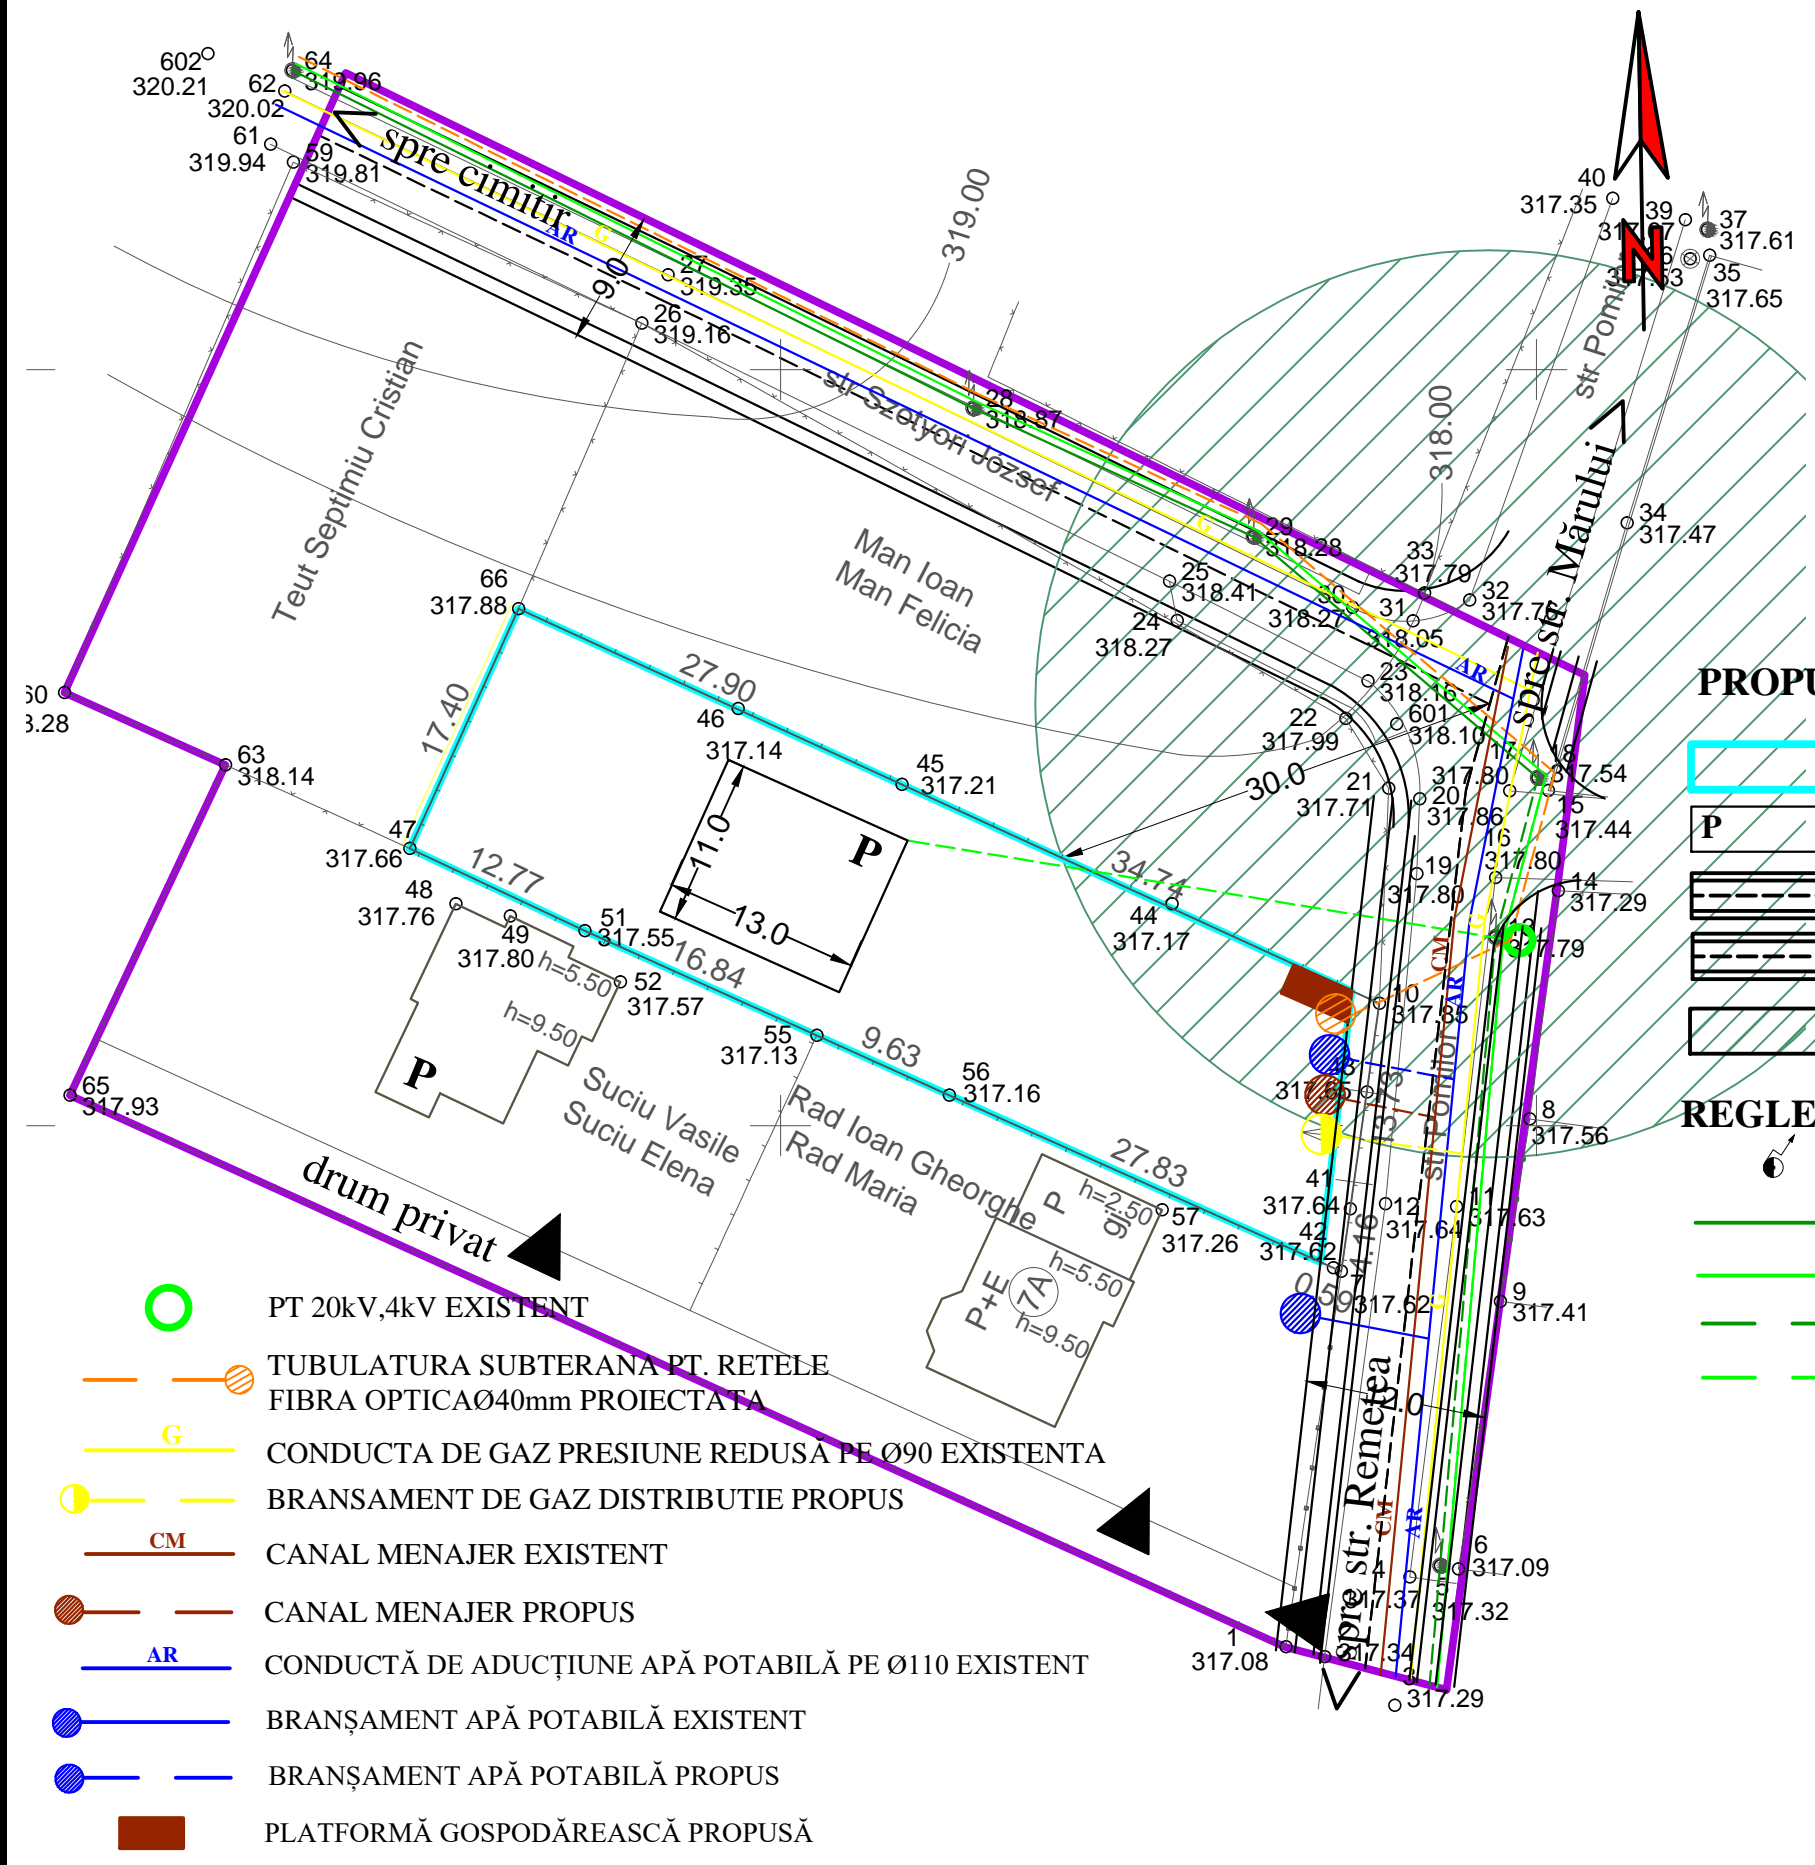

Director cons. jr. Simó I.
Sef proiect arh. Keresztes G.
Proiectanti arh. Keresztes G.
urbansim teh. Gyeresi M.

Sc:
1:500
DATA
2023

STUDIU DE AMPLASAMENT CONSTRUIRE
CASĂ DE LOCUIT cu respectarea prevederilor
RLU aferent PUZ Unirii
Târgu - Mureș, str. Pomilor fn.
REGLEMENTĂRI EDILITARE

Faza:
PUD
Pl. S4



-  PT 20kV,4kV EXISTENT
-  TUBULATURA SUBTERANA PT. REȚELE FIBRA OPTICA Ø40mm PROIECTATA
-  CONDUCTA DE GAZ PRESIUNE REDUSĂ PE Ø90 EXISTENTA
-  BRANȘAMENT DE GAZ DISTRIBUTIE PROPUȘ
-  CANAL MENAJER EXISTENT
-  CANAL MENAJER PROPUȘ
-  CONDUCTĂ DE ADUCȚIUNE APĂ POTABILĂ PE Ø110 EXISTENT
-  BRANȘAMENT APĂ POTABILĂ EXISTENT
-  BRANȘAMENT APĂ POTABILĂ PROPUȘ
-  PLATFORMĂ GOSPODĂREASCĂ PROPUȘĂ