



**Secțiune 1 - 1**  
**Scara 1:250**

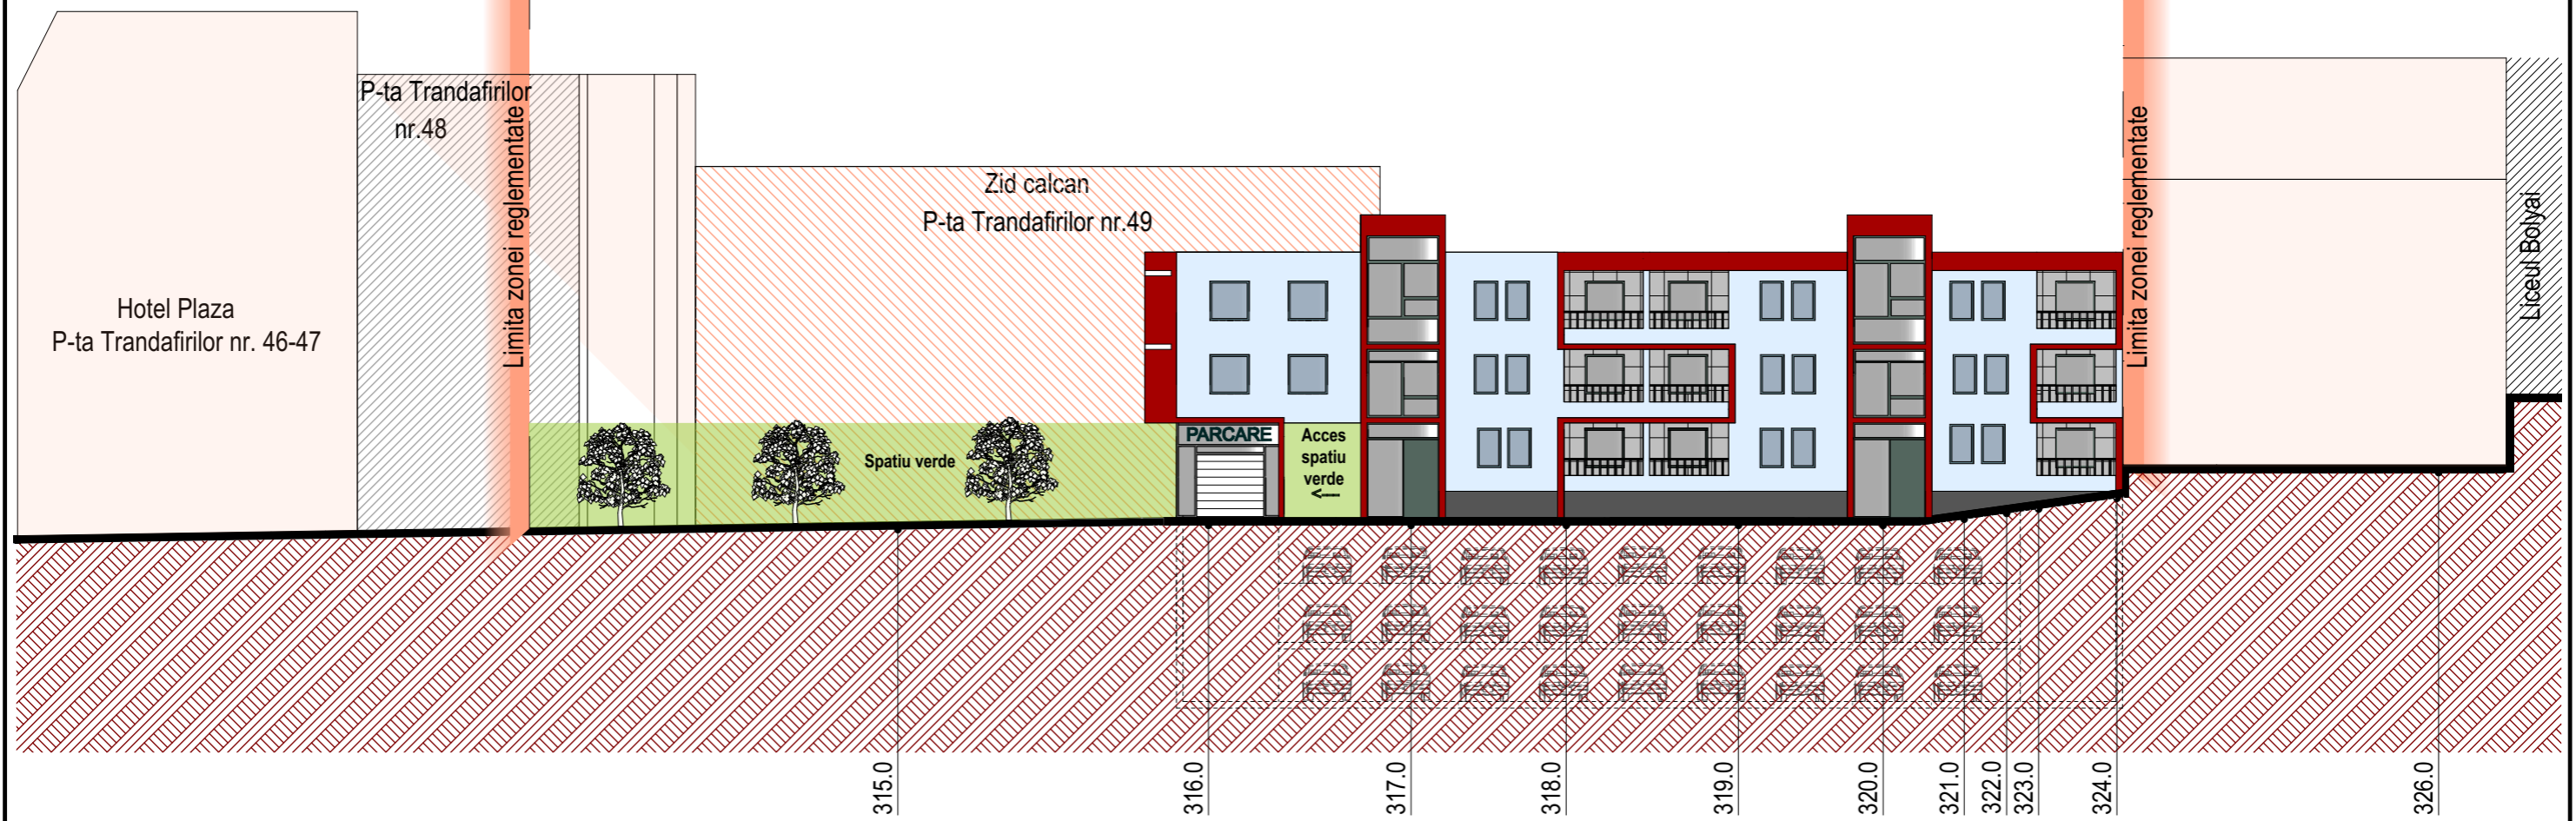

**Secțiune 2 - 2**  
**Scara 1:250**

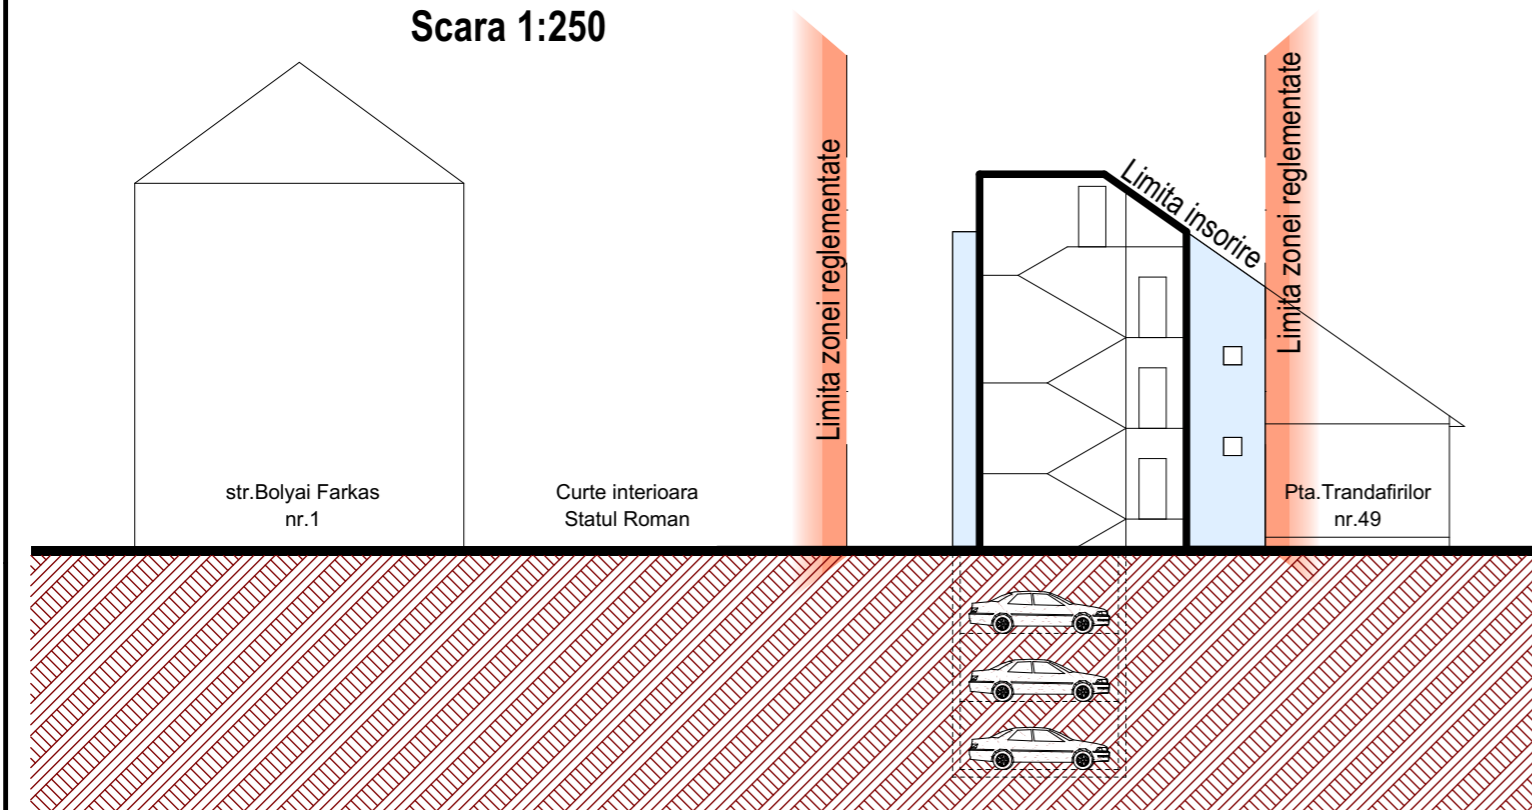

Secțiunile reprezentate corespund construcției prezentate în planșa A 6.  
În interiorul zonei construite amplasarea, forma, dimensiunea, numărul de clădiri vor fi stabilite la nivelul Autorizației de Construire

<b>AALTO</b> proiect S.R.L. <sup>®</sup> Țirgu Mureș Proiectare de Arhitectură și Urbanism J26-278/2002 e-mail: aalto.proiect@yahoo.ro mobil: 004-0745-664-390		Beneficiar: Dogariu Ioan		Pr. Nr. 509.0
		<b>PUZ LOCUINȚE COLECTIVE</b> Stabilire reglementări urbanistice în vederea construirii unor locuințe colective S+P+2E		Faza: <b>P.U.Z.</b>
ȘEF PROIECT	arh. GHEORGHIU Petru A.	Adresa: Mun. Țirgu Mureș, str. Bolyai nr. 1F, jud. Mureș		Planșa: <b>A 3.1</b>
PROIECTAT	arh. GHEORGHIU Petru A.	Scara: 1:250	<b>SECȚIUNI PRIN TEREN</b>	
DESENAT	ing. KOVÁCS Emese tehn. BLAGA Raluca A.	Data: Aug.2022		