




Plan subsol

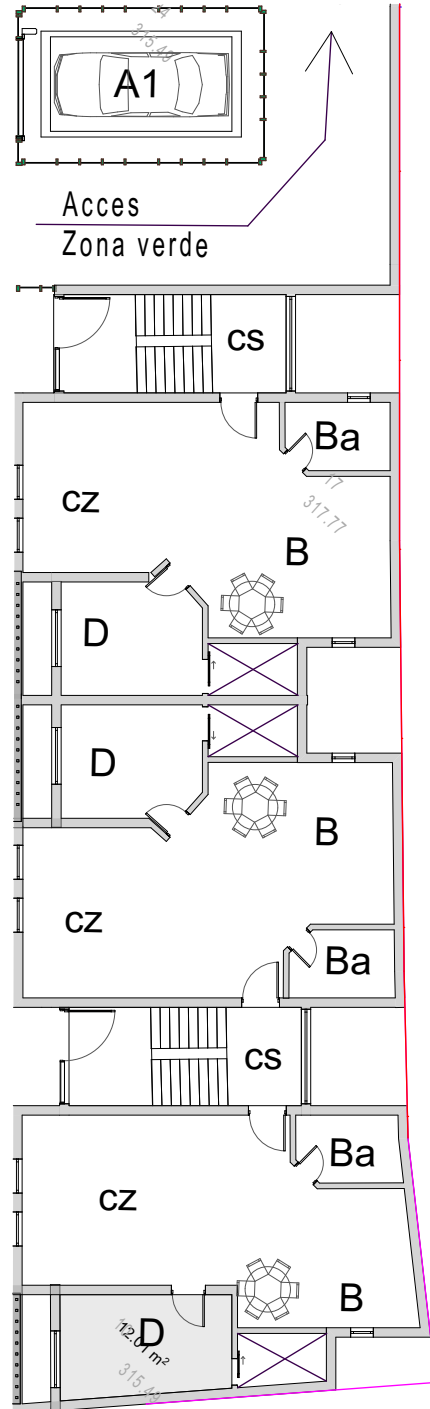


Plan parter

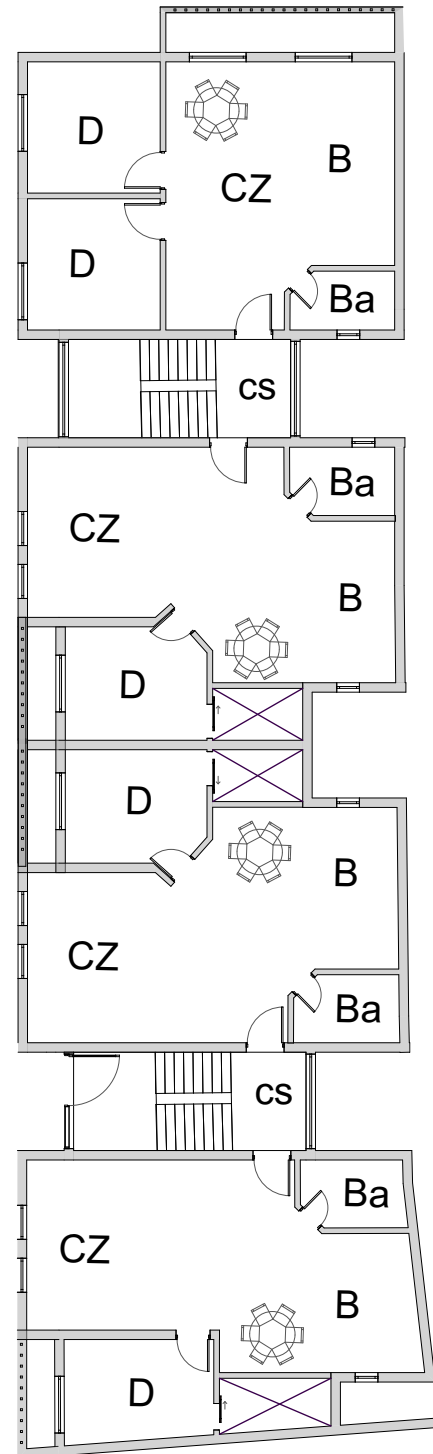

Plan etaj I

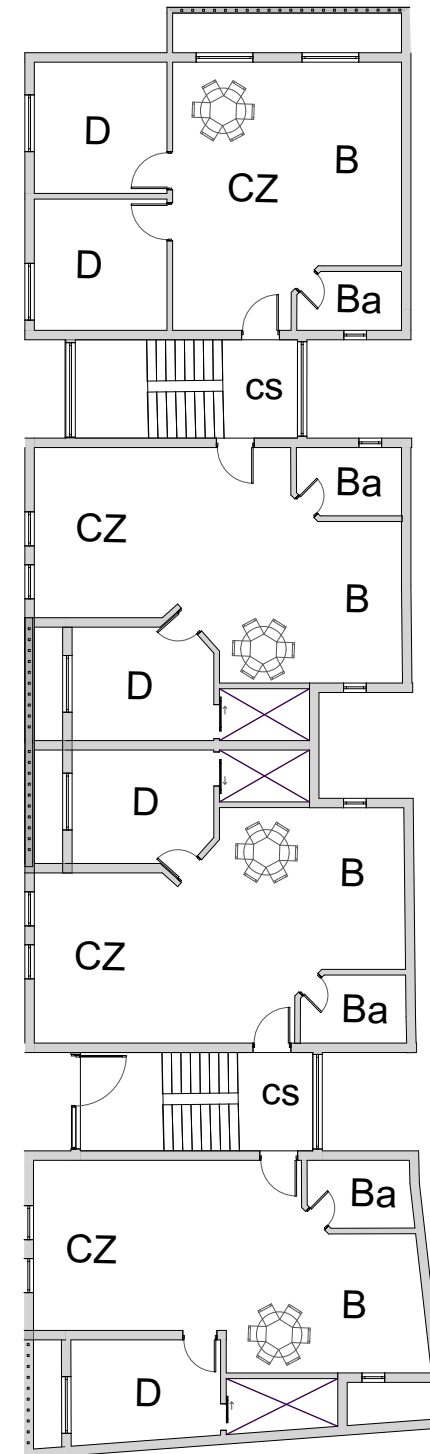

Plan etaj II

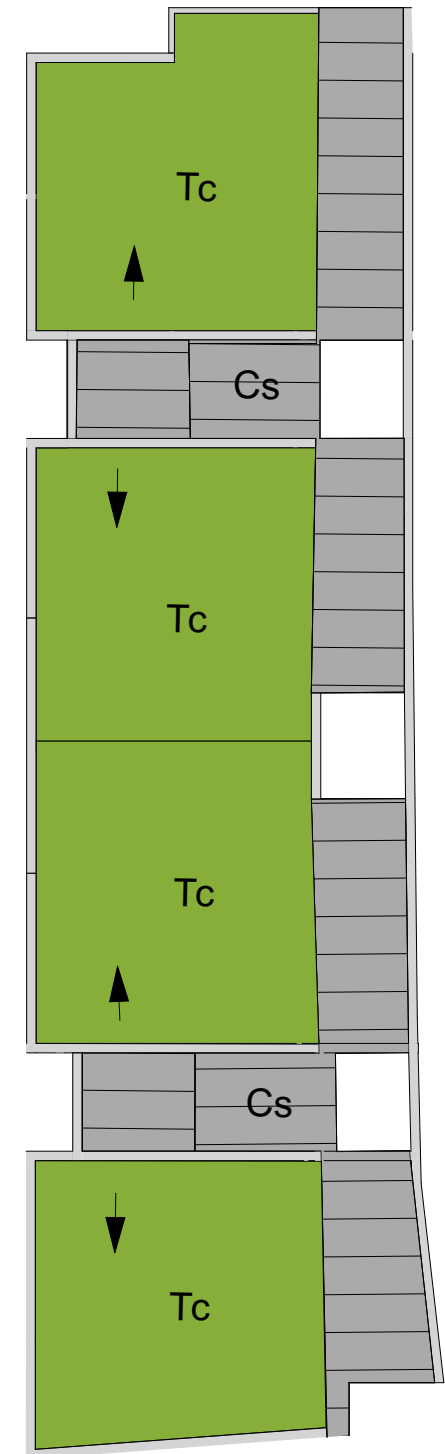

Plan invelitoare

**LEGENDA:**

- A1** - ascensor auto
- A2** - ascensor tehnologic
- P1** - P12 - parcare
- CS** - casa scarii
- CZ** - camera de zi

- D** - dormitor
- B** - bucatarie
- Ba** - baie
- Tc** - terasa circulabila

<b>AALTO</b> proiect S.R.L. <sup>®</sup> Tîrgu Mureş Proiectare de Arhitectură și Urbanism J26-278/2002 e-mail: aalto.proiect@yahoo.ro mobil: 004-0745-664-390		Beneficiar: Dogariu Ioan		Pr. Nr. 509.0
		<b>PUZ LOCUINȚE COLECTIVE</b> Stabilire reglementări urbanistice în vederea construirii unor locuințe colective S+P+2E		Faza: <b>P.U.Z.</b>
ȘEF PROIECT arh. GHEORGHIU Petru A. PROIECTAT arh. GHEORGHIU Petru A. DESENAT ing. KOVÁCS Emese tehn. BLAGA Raluca A.		Adresa: Mun. Târgu Mureş, str. Bolyai nr. 1F, jud. Mureş Scara: 1:500 Data: Aug.2022		Planşa: <b>A 7</b>
<b>PLANURI ARHITECTURALE</b>				