


PLAN URBANISTIC ZONAL
PUZ STABILIRE REGLEMENTARI PENTRU CONSTRUIRE
LABORATOR DE COFETARIE ARTIZANALA
ZONA REGLEMENTATA
SITUATIA EXISTENTA SI DISFUNCTIONALITATI

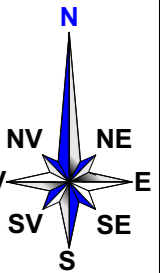

LEGENDA

1. LIMITE :

- LIMITA ZONEI REGLEMENTATE
- LIMITA DE PROPRIETATE

2. FUNCTIONALITATEA ZONEI :

- TEREN CONSTRUIBIL
- CONSTRUCTIE EXISTENTA - CASA DE LOCUIT
- CONSTRUCTIE EXISTENTA - LABORATOR DE COFETARIE SI SPATIU COMERCIAL

3. CIRCULATII :


- CIRCULAȚIE AUTO ÎN AFARA AMPLASAMENTULUI
- PARCAJE AUTO ÎN AFARA AMPLASAMENTULUI
- CIRCULAȚIE PIETONALĂ ÎN AFARA AMPLASAMENTULUI

4. ELEMENTE ARHITECTURALE, URBANISTICE SI PEISAGERE :

- ACCESE EXISTENTE MENTINUTE
- RELATI VIZUALE DE REFERINTA

5. DISFUNCTIONALITATI :

NECESITATE REGLEMENTARE ACCES SI ECHIPARE PARCELA IN VEDEREA CONSTRUIRII UNUI LABORATOR DE COFETARIE ARIZANALA

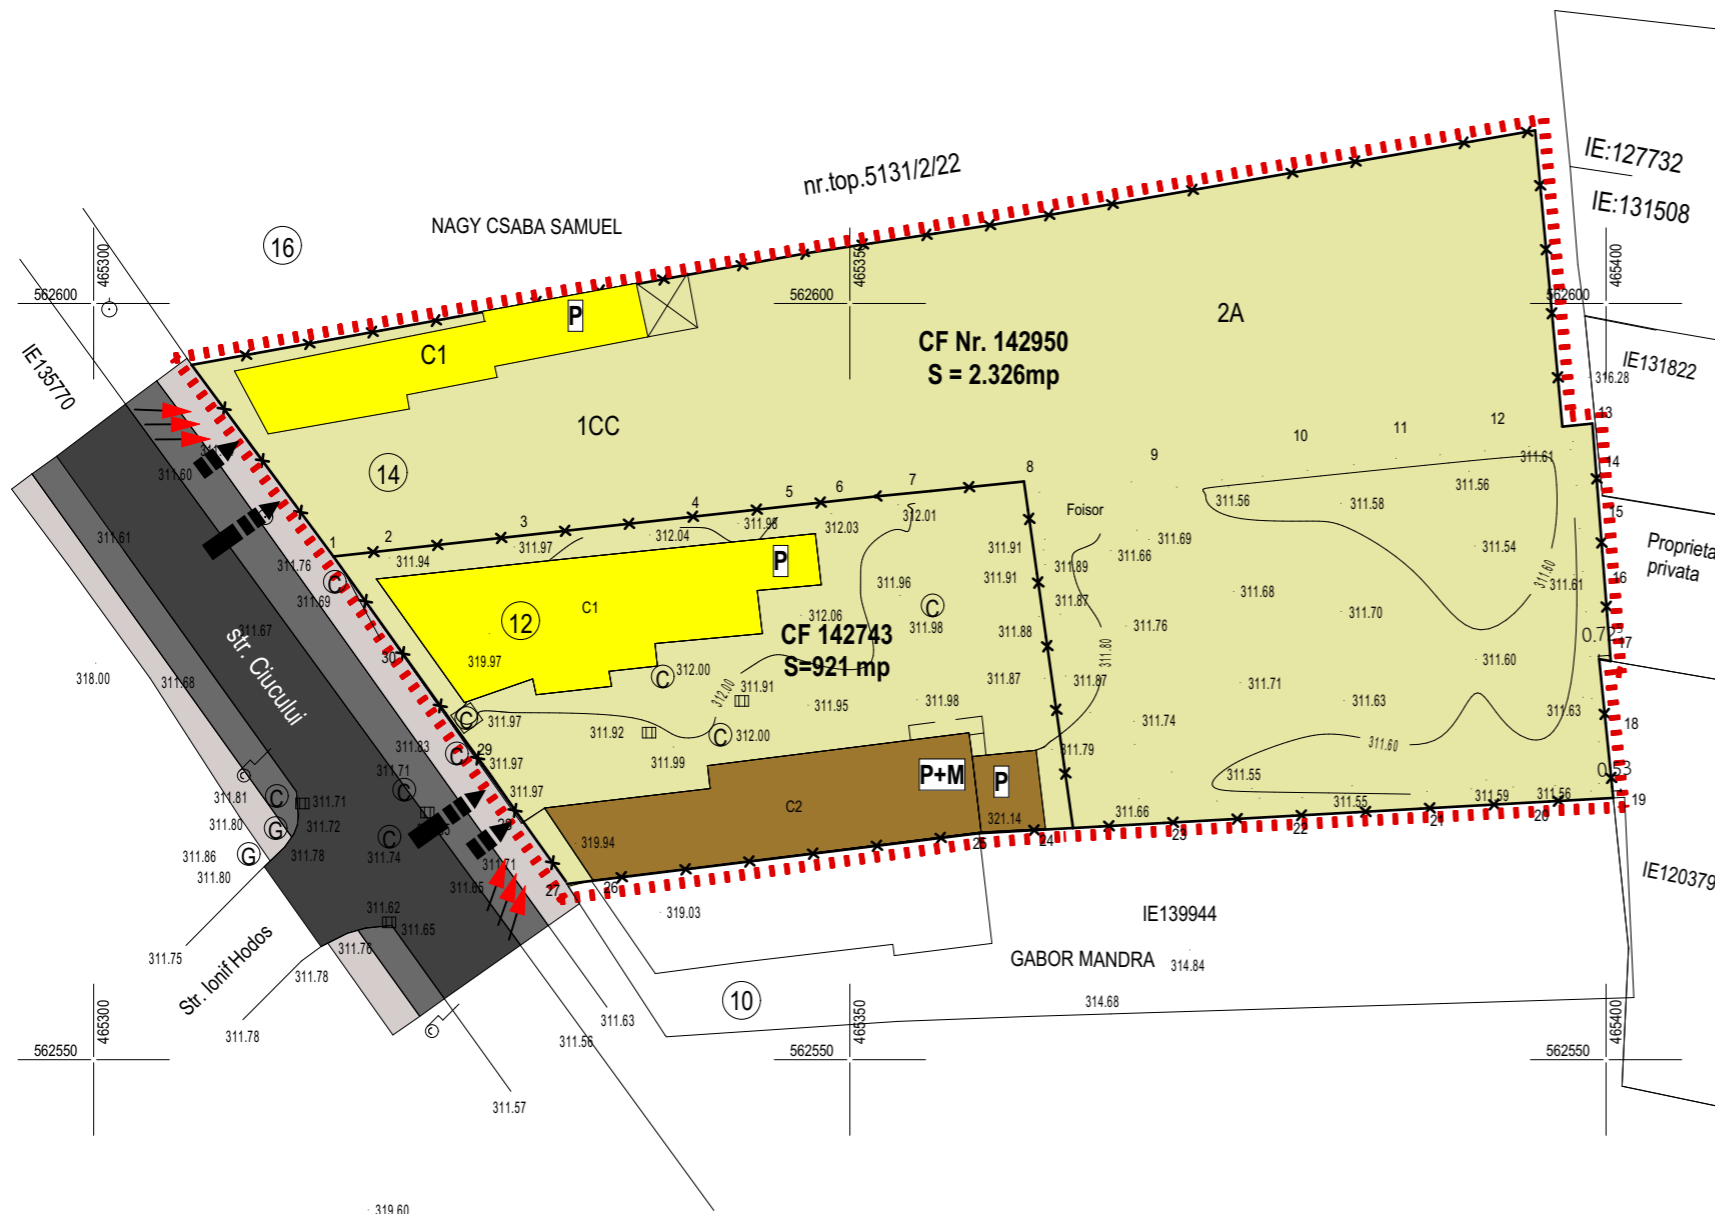

S.C. TEKTURAS.R.L.

RO 6564459

NR.INREGISTRARE : J26/1285/1994

Calitatea	Nume	Semnatura	Scara
Sef proiect	Arh. RAUS A.		1:500
Proiectat	Arh. RAUS A.		Data
Desenat	st.arh.Moldovan C.		2022

BENEFICIAR: SC ALEOMI LAB SRL

DENUMIREA PROIECT:
“ PUZ STABILIRE REGLEMENTARI PENTRU
CONSTRUIRE LABORATOR DE
COFETARIE ARTIZANALA ”
 localitatea Târgu Mureș, strada Ciucului, nr.12,14, judetul Mureș

ZONA REGLEMENTATA
SITUATIA EXISTENTA SI DISFUNCTIONALITATI

Plansa:
1
 Faza:
P.U.Z.
 Pr. nr:
3/2022