


# PUZ PLAN URBANISTIC ZONAL

**MODIFICARE SOLUTIE DE INFRASTRUCTURA EDILITARA, TRAMA STRADALA SI LOTIZARE TEREN PENTRU CONSTRUIRE LOCUINTA UNIFAMILIALA - FATA DE PUD APROBAT TG. MURES, zona B.dul 1 Dec. 1918, f.n.**

## 6) sectiune transversala prin teren

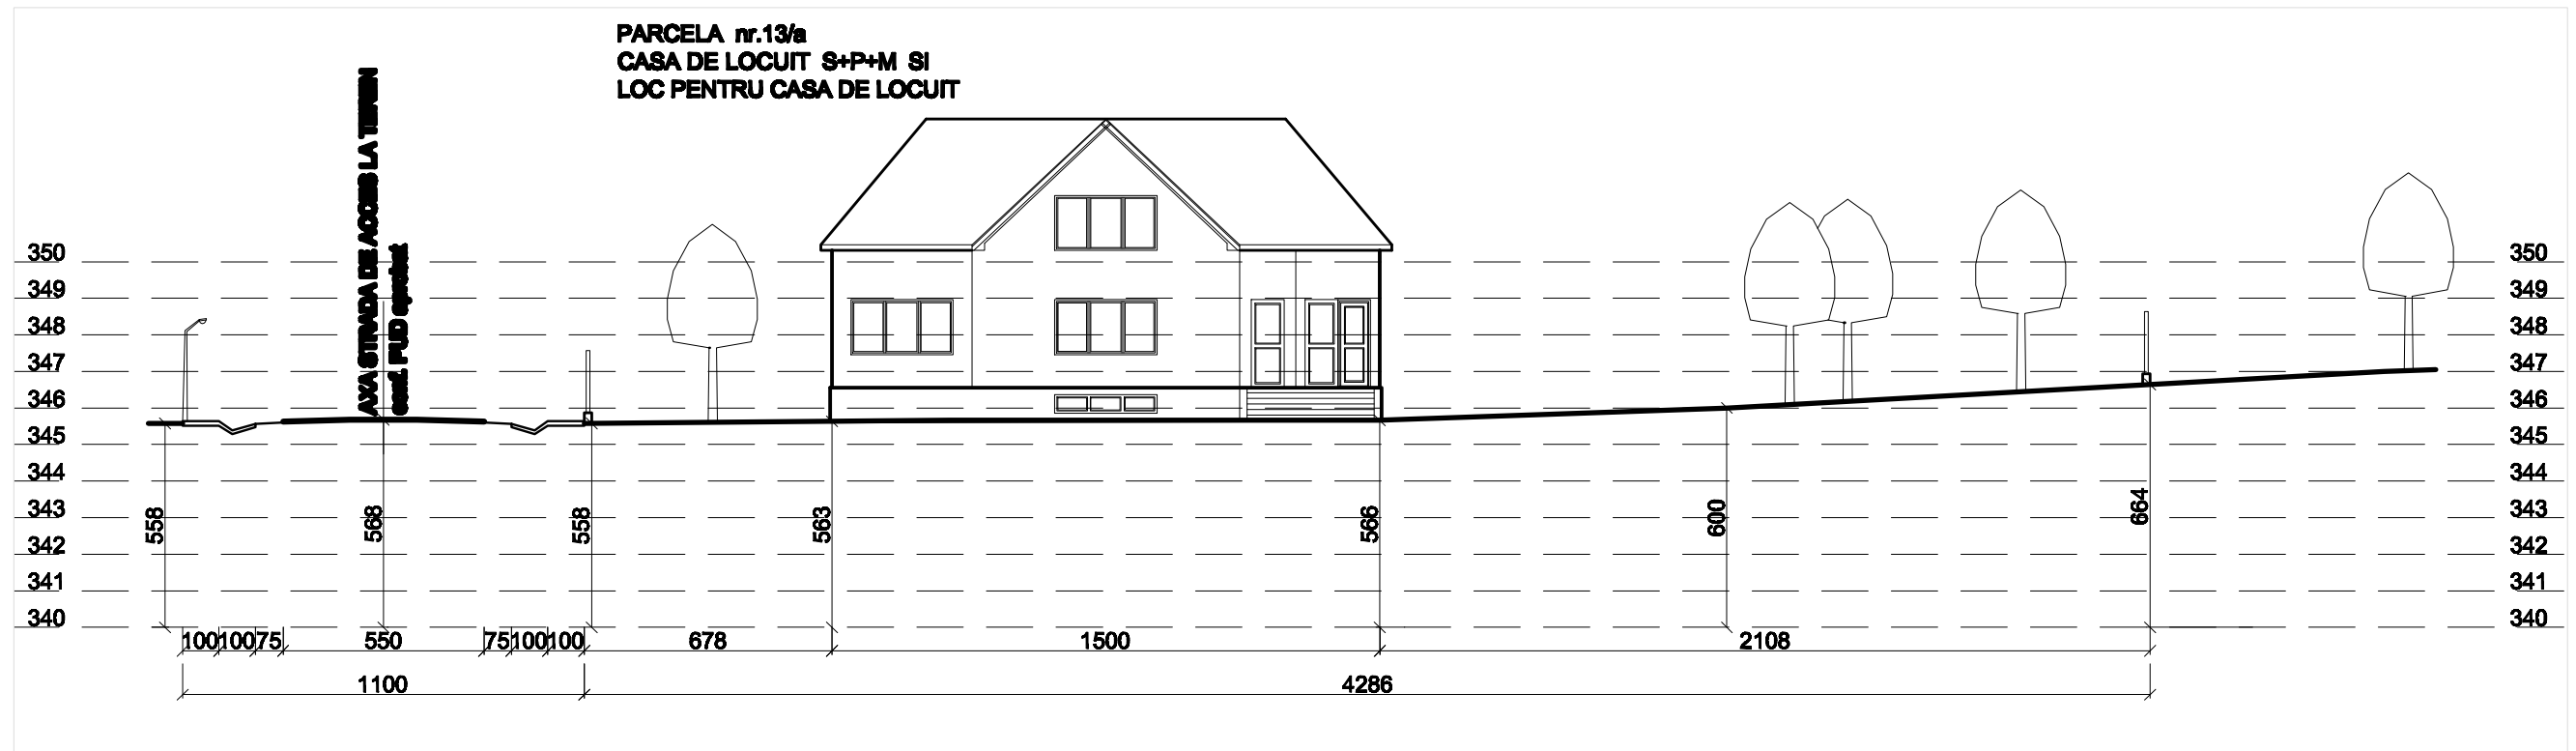

<b>S.C. "PROIECT" S.R.L.</b> TG. MUREȘ J26-621-1991			<b>Dumitruț FRANȘIS IOAN, BACIU CONSTANTIN SI SOTIA TARGU MUREȘ, str. BANATULUI nr. 205</b>		Pr.nr. 326.0/2010
Director	cons. jr. Simó I.		Sc:	PUZ - MODIFICARE SOLUTIE DE INFRASTRUCTURA EDILITARA, TRAMA STRADALA SI LOTIZARE TEREN PENTRU CONSTRUIRE LOCUINTA UNIFAMILIALA - FATA DE PUD APROBAT TARGU MUREȘ, zona B.dul 1 Dec. 1918, f.n.	
Sef proiect	arh. Keresztes G.		1:200	<b>Faza PUZ</b>	
Desenat	teh. Gyeresi M.		DATA 2011	<b>SECTIUNE TRANSVERSALA PRIN TEREN</b>	
				Pl.nr.6	