


PROFIL TRANSVERSAL PRIN PARCELA STUDIATA 2-2
Scara 1/1000

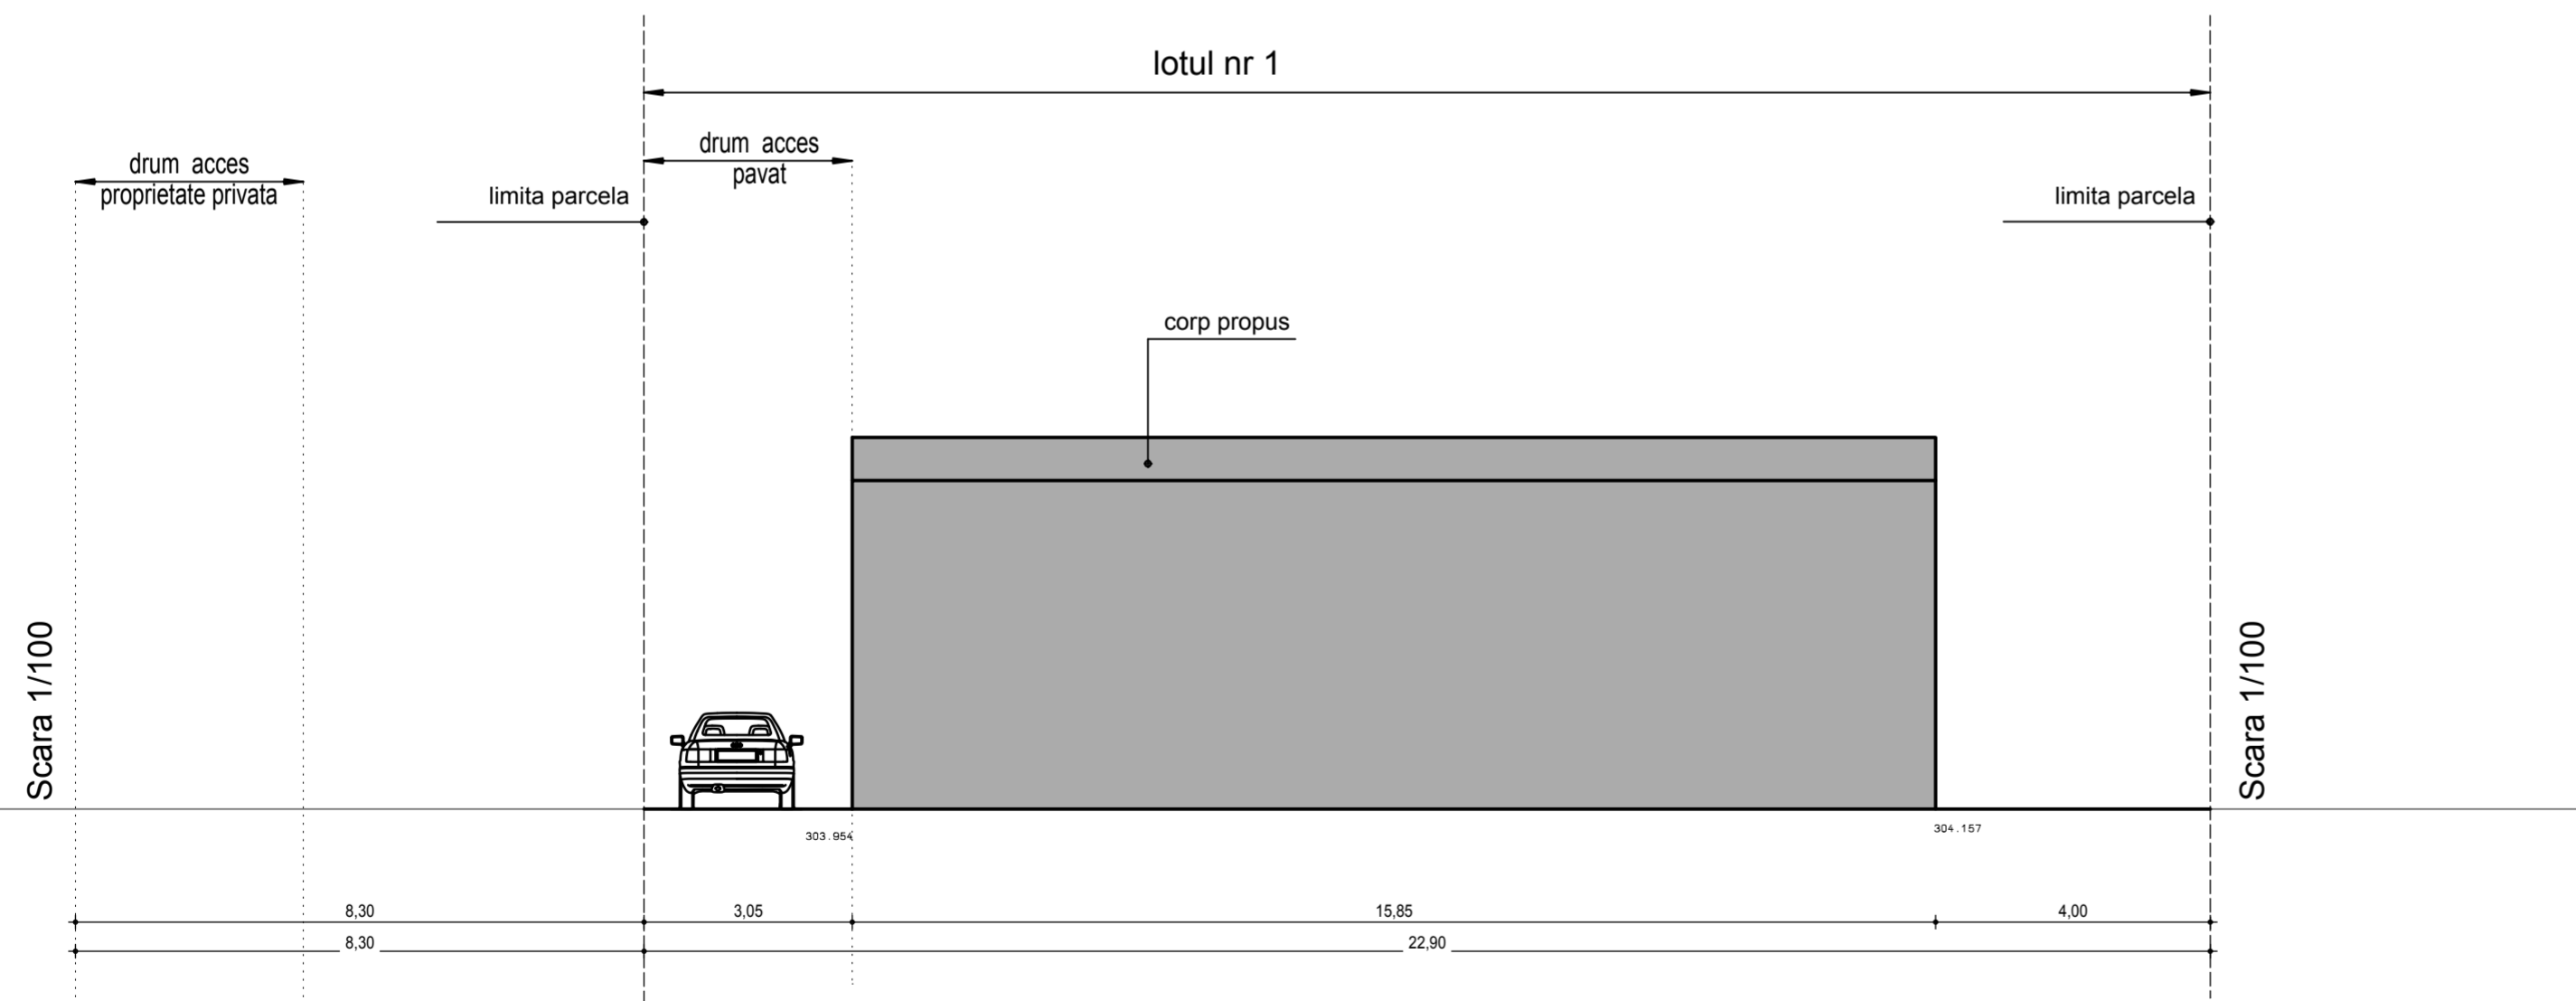

PROFIL TRANSVERSAL PRIN PARCELA STUDIATA 1-1
Scara 1/100

		<p>Acest document si informatiile pe care le contine pot fi utilizate exclusiv in scopul in care acesta a fost elaborat. Copierea, reproducerea sau utilizarea partiala sau integrala a prezentului document in alte scopuri este interzisa fara acordul scris din partea SC ADI proiect SRL. Documentul este valabil numai cu stamilele si semnaturile proiectantilor si verficatorilor in original. Prezenta documentatie este destinata exclusiv P.U.Z.. Lucrarile de executie se vor realiza pe baza proiectului tehnic, faza PTh + DDE.</p>		
Verficator Expert	Nume	Semnatura	Cerinta	Referat / Expertiza Nr./Data
	<p>SC ADI proiect SRL R15668459 nr inreg J26/978/2003</p>			<p>Beneficiar: S.C. FEDERAL AUTO S.R.L.</p> <p>Denumirea proiectului: PUZ - DEZVOLTARE ZONA DE PRODUCTIE PRIN ACHIZITIA DE UTILAJE SI ECHIPAMENTE PERFORMANTE PENTRU CRESTEREA COMPETITIVITATII FIRMEI</p>
	Calitatea	Nume	Semnatura	Scara
Sef proiect	arh. Turcu Adrian			1/100
Proiectat	arh. Turcu Adrian			Data
Desenat	arh. Turcu Adrian			12.2013
				<p>Faza : PUZ</p> <p>Pr.nr. 194/2012</p> <p>PROFILE TRANSVERSALE</p>