


P.U.D.- CENTRU DE INOVARE, CERCETARE ŞI DEZVOLTARE A DISPOZITIVELOR MEDICALE mun. Tîrgu Mureş, jud. Mureş

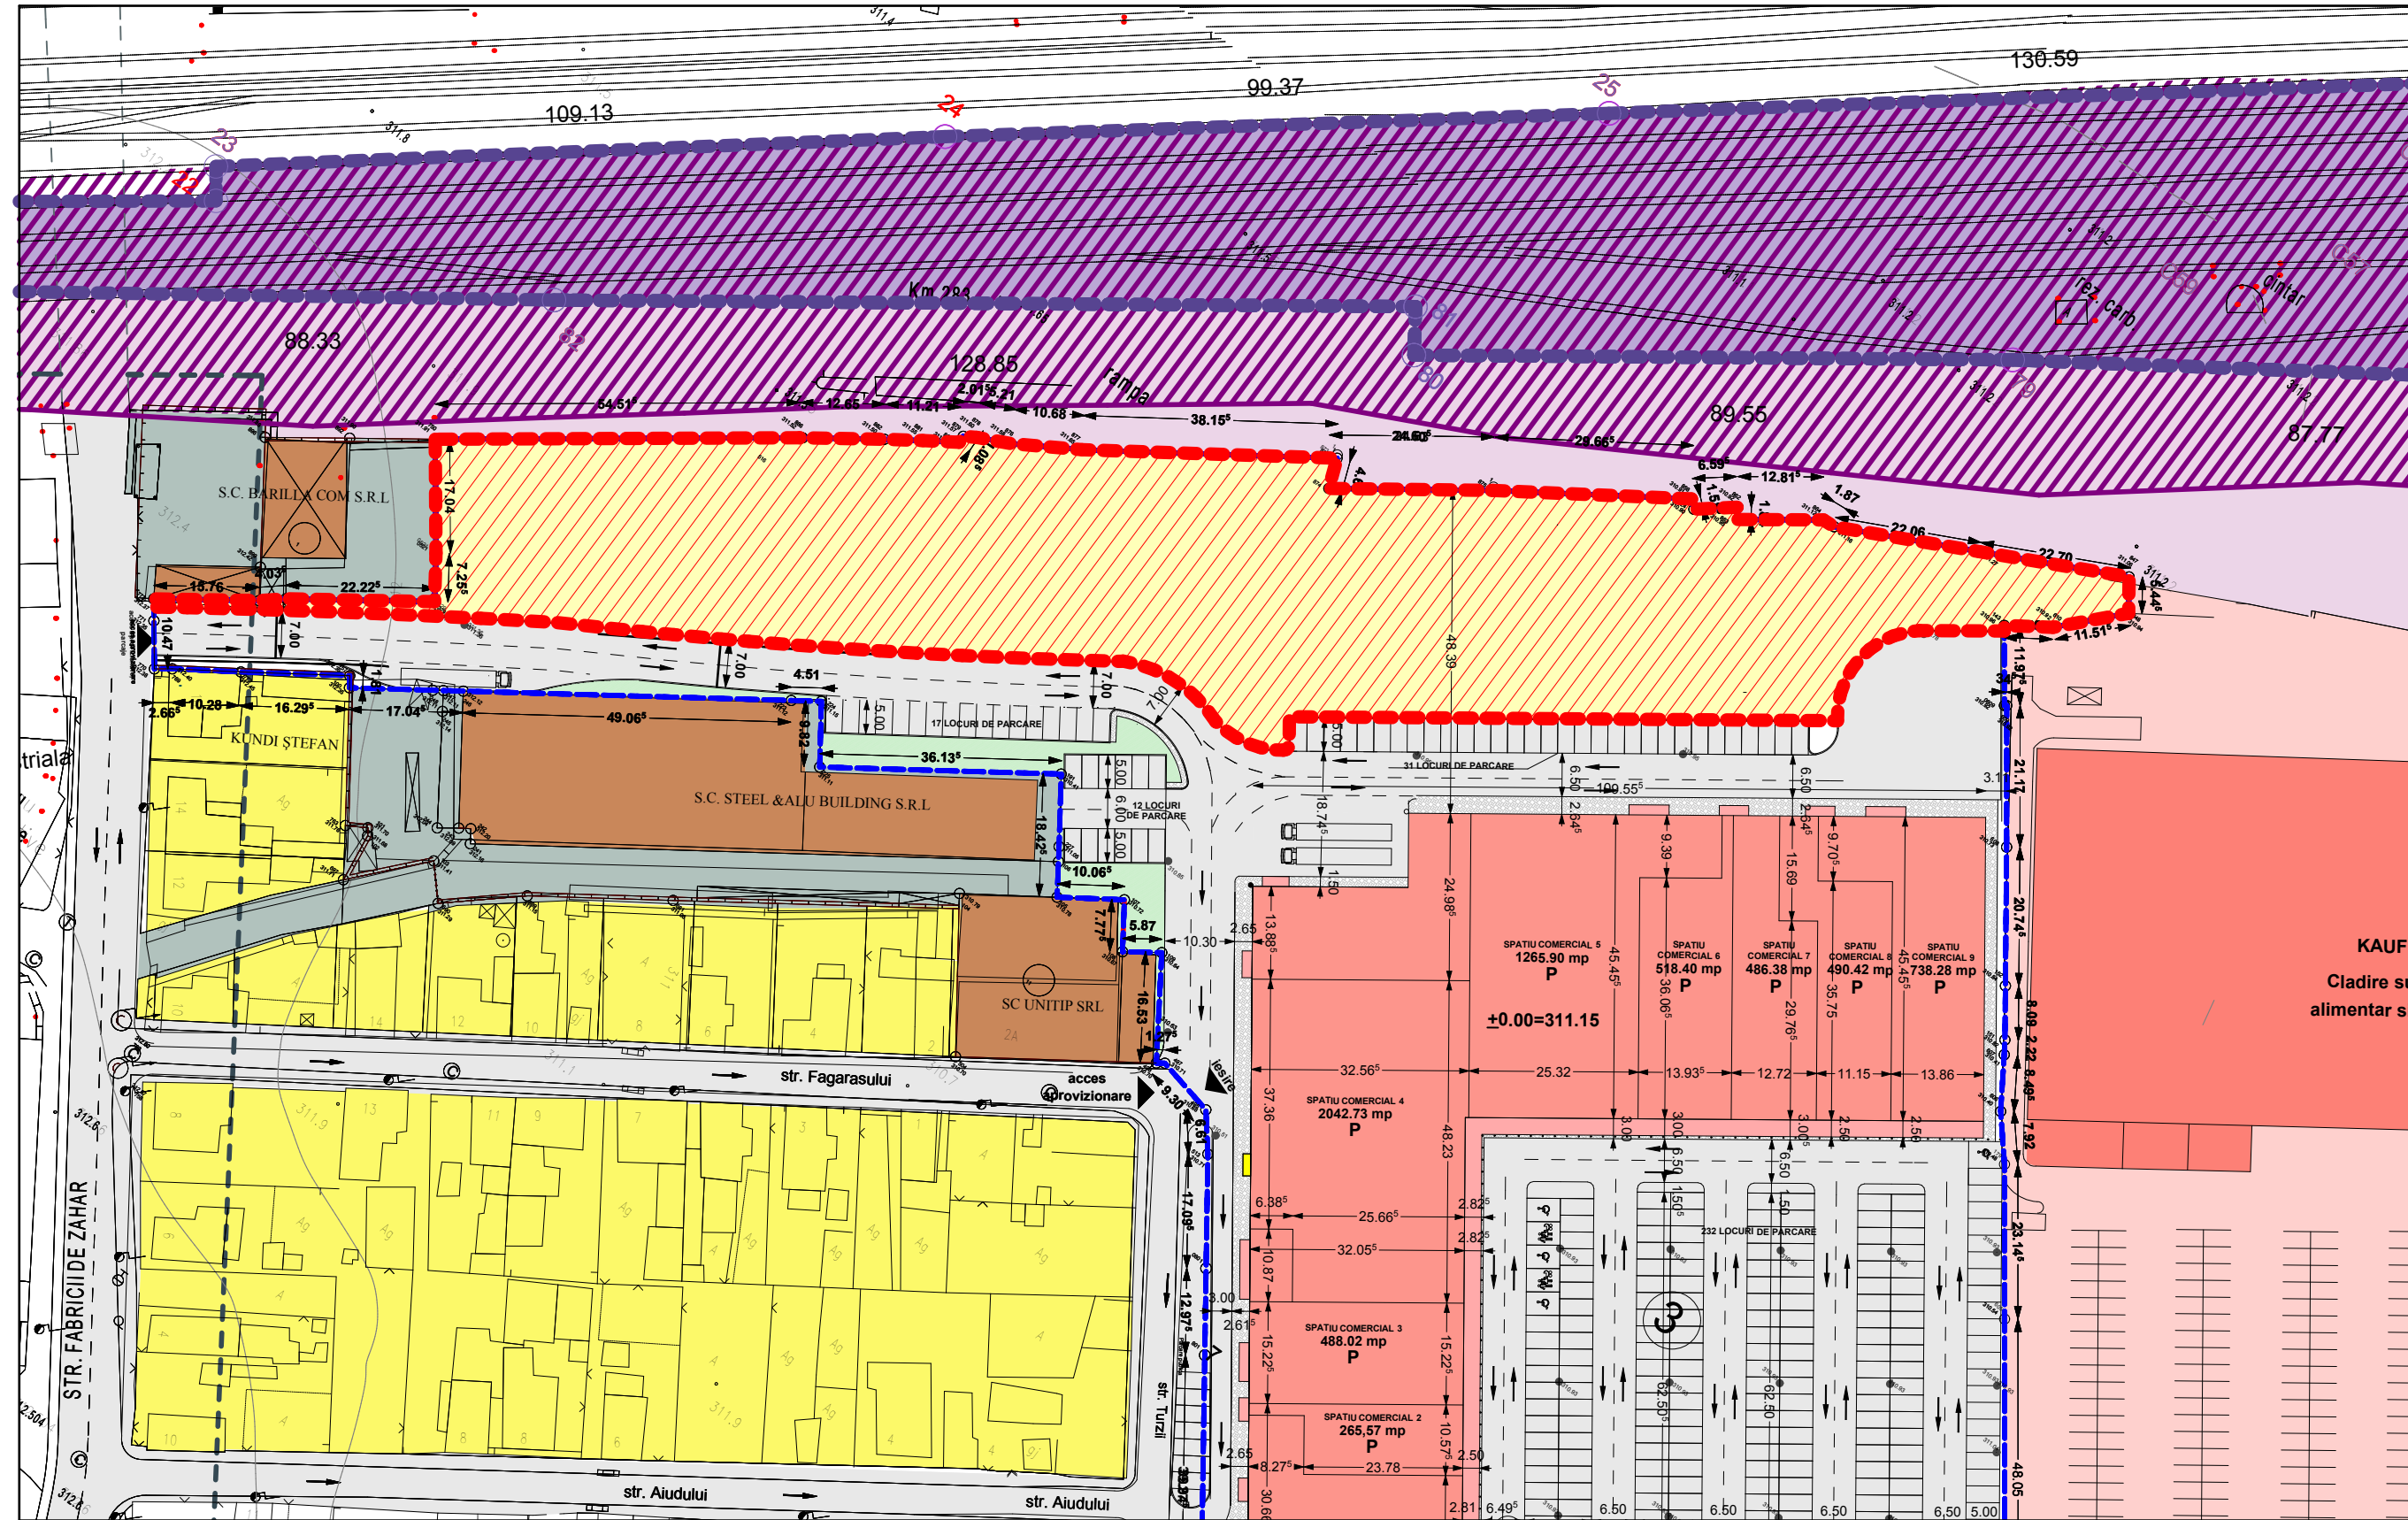

DOMENII	DISFUNCIONALITATI	PRIORITATI
CIRCULATIE	- ACCESE DE APROVIZIONARE LA MAGAZINE NEREGLEMENTATE	- EXECUŢIA STRĂZII DE APROVIZIONARE A MAGAZINELOR PE LIMITA POSTERIOARĂ, PARALELĂ CU CALEA FERATĂ CU ACCES DIN PIAŢA GĂRII ŞI STRADA FABRICII DE ZAHĂR - ÎNȚIEREA UNUI STUDIU DE CIRCULAŢIE RUTIERĂ PENTRU ZONA STR. GH. DOJA- GARA CFR-STR. DEPOZITELOR PENTRU SOLUŢIONAREA UNUI NOD DE CIRCULAŢIE AUTO -FEROVIAR
FOND CONSTRUIT ŞI UTILIZARE TERENURI	- CLĂDIRI CU FUNCŢIUNI DE PRODUCŢIE RĂMASE DIN FOSTELE INCINTE INDUSTRIALĂ CU STRUCTURĂ NESIGURĂ ŞI IMAGINE NEADECVATĂ CU STATUTUL ZONEI	- RELOCAREA FUNCŢIUNILOR DE PRODUCŢIE ÎN ZONE ADECVATE, RESTRUCTURAREA CLĂDIRILOR EXISTENTE
PROBLEME DE MEDIU	- FUNCŢIUNII DE PRODUCŢIE POLUANTE	- RELOCAREA FUNCŢIUNILOR DE PRODUCŢIE DIN ZONĂ
SPATII PLANTATE, AGREMENT, SPORT	- ZONĂ PREPONDERENT CU SERVICII, DEPOZITARE ŞI PRODUCŢIE	- AMENAJAREA INCINTELOR CU ZONE VERZI
PROTEJAREA ZONELOR FAŢĂ DE CONSTRUCŢII ŞI CULOARE TEHNICE	- ZONĂ DE CALE FERATĂ ÎNGUSTĂ TÎRGU MUREŞ-PRaid DEZAFECTATĂ ŞI ÎNSALUBRĂ	- RESTRUCTURAREA ZONEI RĂMASE LIBERĂ DUPĂ DEZAFECTAREA CĂII FERATE ÎNGUSTE


LEGENDA:

LIMITE:

- LIMITA ZONEI STUDIATE
- LIMITA PROPRIETATE
- LIMITA ANSAMBLU AUTORIZAT
- LIMITA PROPRIETATE C.F.R.

ZONIFICARE:

- TEREN LIBER DE CONSTRUCŢII, REGLEMENTAT PRIN H.C.L. 272/2010 CA TEREN PENTRU INSTITUŢII PUBLICE ŞI SERVICII
- CĂI DE COMUNICAŢIE RUTIERĂ ŞI AMENAJĂRI AFERENTE
- CĂI DE COMUNICAŢIE FERROVIARĂ ŞI ZONĂ DE PROTECŢIE
- ZONĂ CALE FERATĂ ÎNGUSTĂ TÎRGU MUREŞ-PRaid, DESFIINŢATĂ, AFLATĂ ÎN RESTRUCTURARE
- LOCUIRE
- ZONĂ UNITĂŢII INDUSTRIALE / DEPOZITE
- ZONĂ SERVICII COMERCIALE
- SPAŢII VERZI

Prezenta planşă este proprietatea intelectuală a S.C. MULTINVEST S.R.L. Reproducerea totală sau parţială fără acordul proiectantului este interzisă şi se sancţionează conform legii					
 SC MULTINVEST SRL J26/417/2002-R6348838 office@multinvest.ro str. Gh. Doja nr. 67, Tg. Mureş-RO tel/fax: +40.265.268.208		Beneficiar:	S.C. CATTUS S.R.L. Aleea Carpaţi nr.53, scara B, ap. 64, Tîrgu Mureş jud. Mureş	PROIECT NR. 597/2015	
Specificatie	Nume	Semnatura	Scara:	Denumire proiect:	FAZA DE PR.:
Coordonator urbanism	arh. Kovacs Angela		1:1000	P.U.D. - CENTRU DE INOVARE, CERCETARE ŞI DEZVOLTARE A DISPOZITIVELOR MEDICALE str. Gheorghe Doja nr. 64-68, mun. Tîrgu Mureş, jud. Mureş	P.U.D.
Intocmit	arh. Kovacs Angela		Data:	Denumire planşa:	PLANSA NR.
Desenat	arh. Alexandra Iuga		08.2015	SITUATIE EXISTENTA SI DISFUNCIONALITATI	A.05