


P.U.D.- CENTRU DE INOVARE, CERCETARE ȘI DEZVOLTARE A DISPOZITIVELOR MEDICALE mun. Tîrgu Mureș, jud. Mureș

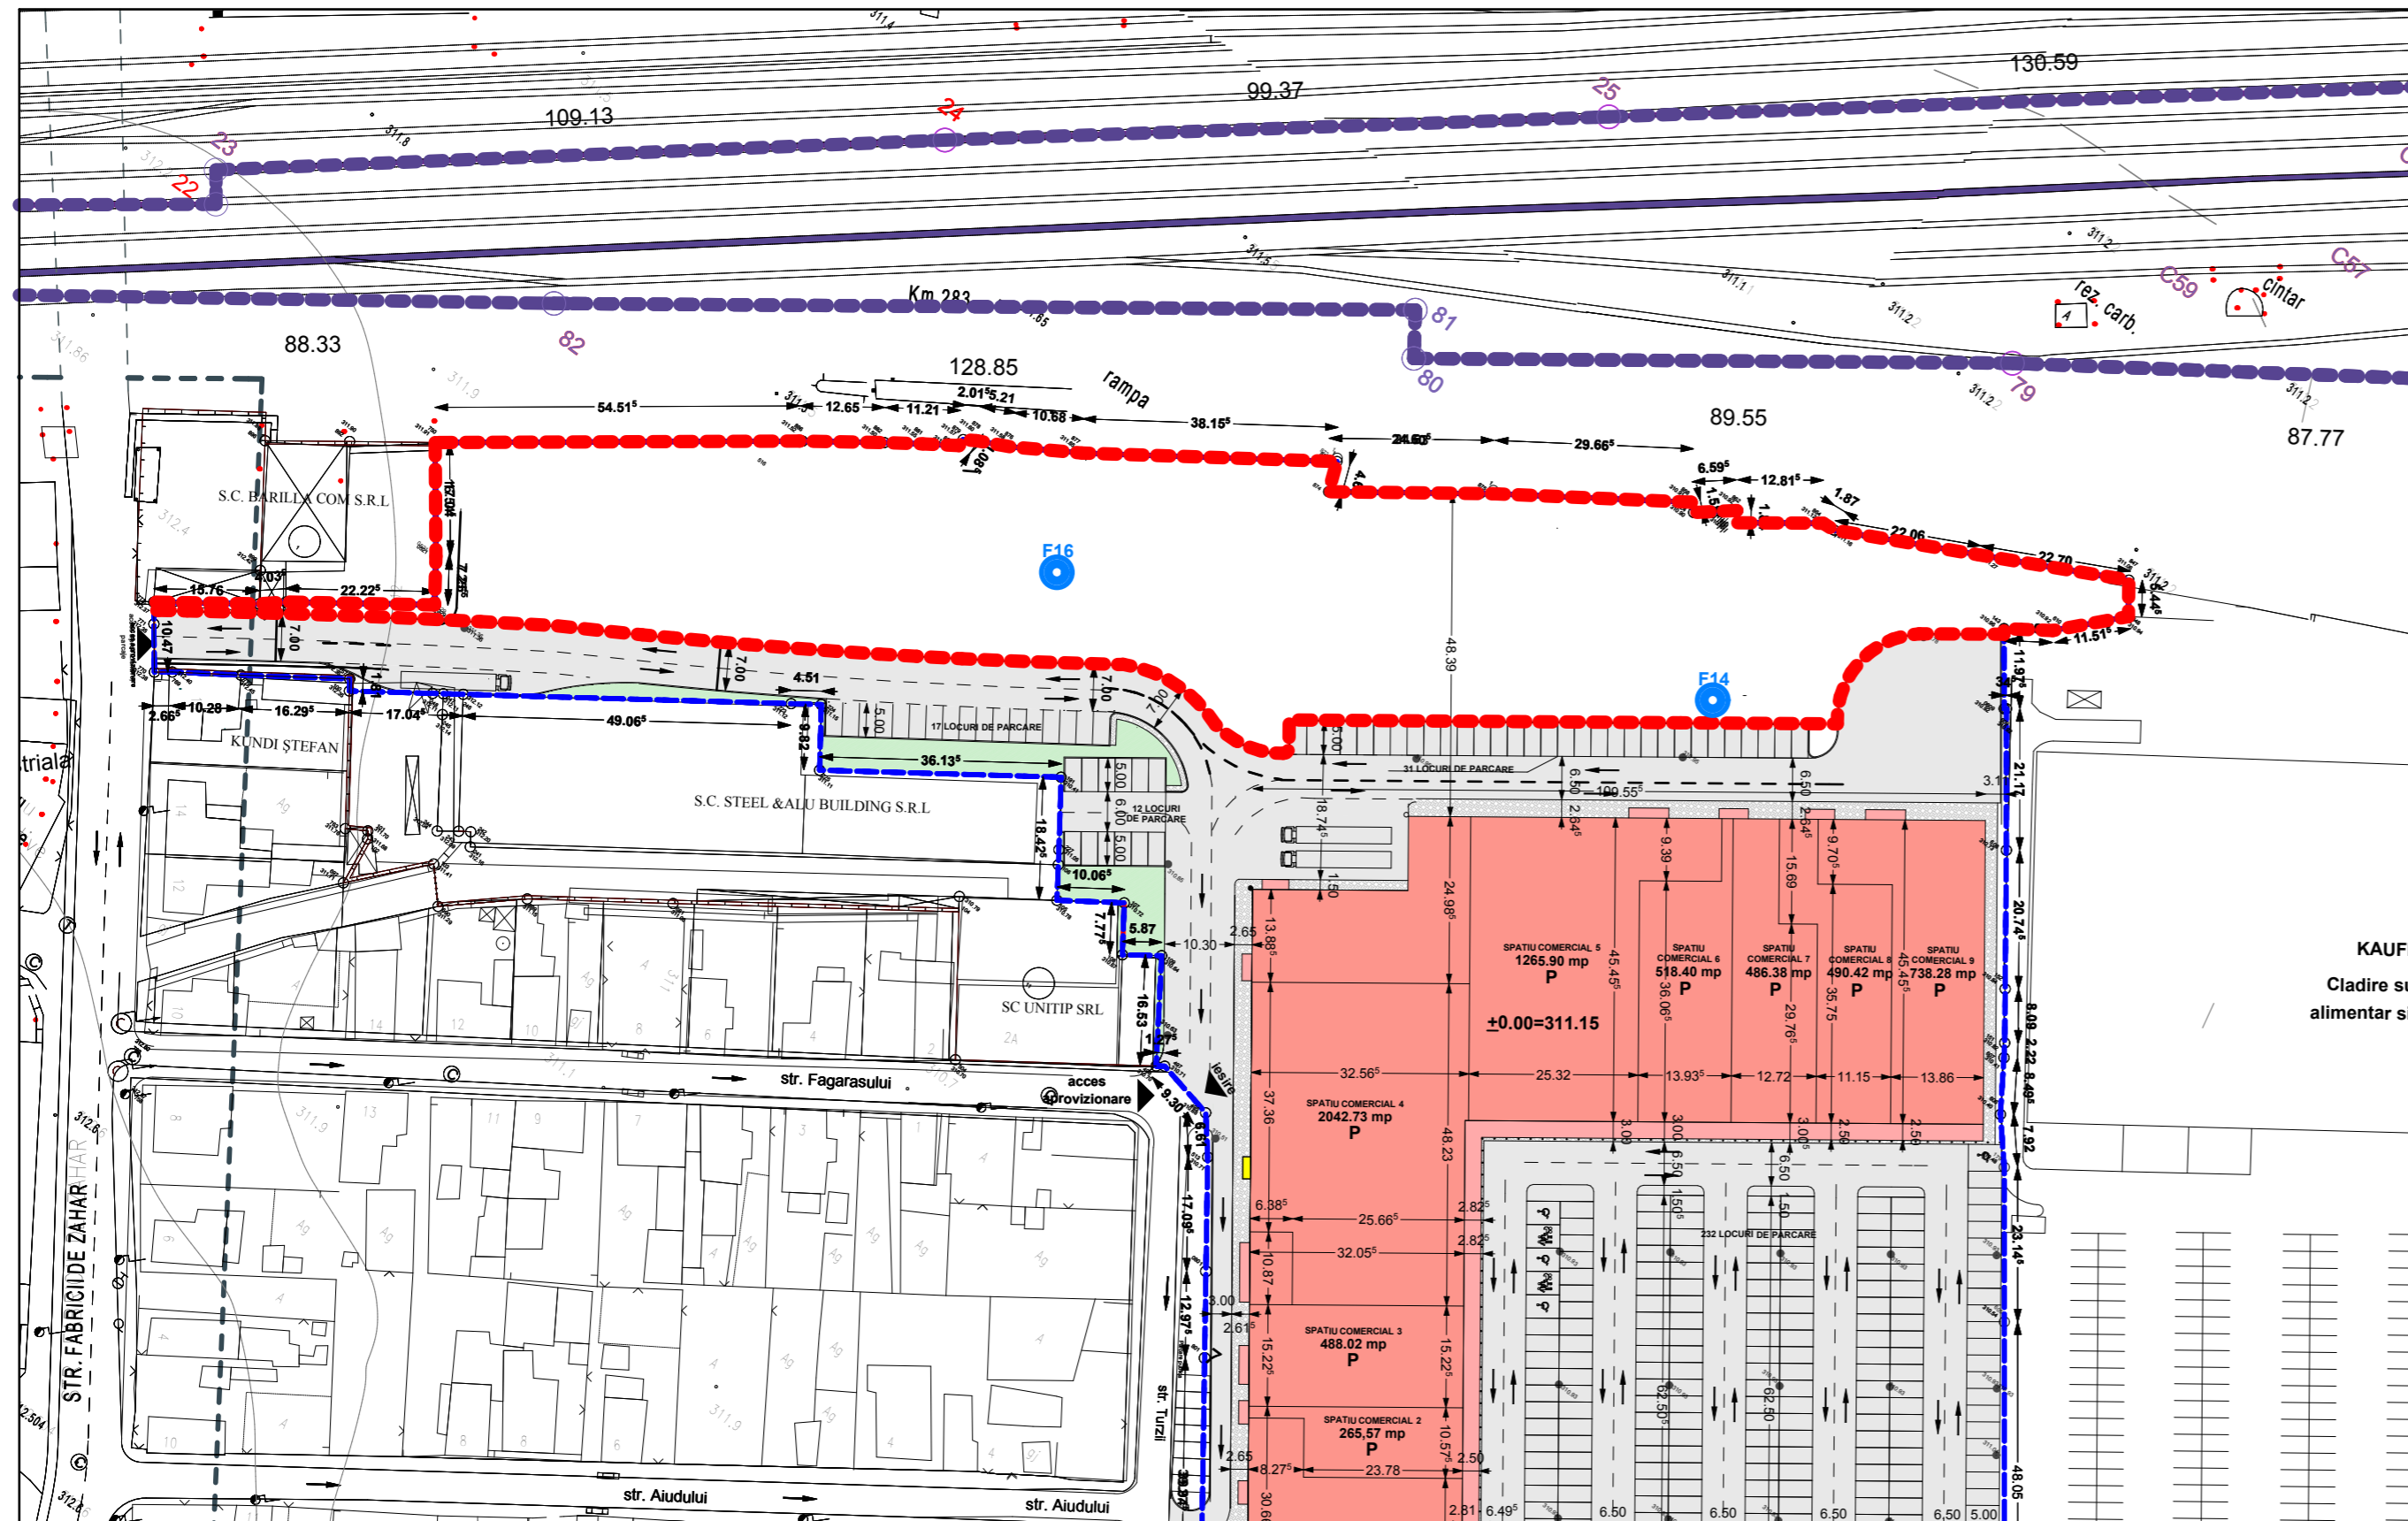

FIȘA FORAJULUI F14

Nr. strat	Denumirea rocii	Adâncime m	Cotă absolută m	Grosime m	NH m	Probe m
	nivel teren	0,00	310,88	0,00		
1	Umplură de pământ cu moloz	1,10	309,78	1,10		
2	Sol vegetal negru	2,40	308,48	1,30		
3	Argilă prăfoasă cafenie plastic consistentă	4,40	306,58	2,00	4,40	P1-3.40
4	Argilă prăfoasă - nisipoasă cafenie - cenușie, plastic consistentă	5,30	305,58	0,90		P2-5.00
5	Pietriș - bolovăniș cu nisip	6,00	304,88	0,70		

FIȘA FORAJULUI F16

Nr. strat	Denumirea rocii	Adâncime m	Cotă absolută m	Grosime m	NH m	Probe m
	nivel teren	0,00	310,88	0,00		
1	Placă de beton - (0,14 m) Umplură de pământ cu moloz	1,70	309,67	1,70		
2	Argilă prăfoasă cafenie plastic consistentă	4,50	306,87	2,80	4,80	P1-2.60
3	Nisip mijlociu - fin, prăfos cafeniu - cenușiu	5,20	306,17	0,70		P2-4.90
4	Pietriș - bolovăniș cu nisip	6,00	305,37	0,80		

- LEGENDĂ**
- LIMITE:**
- LIMITA ZONEI STUDIATE
 - LIMITA PROPRIETATE
 - LIMITA ANSAMBLU AUTORIZAT
 - LIMITA PROPRIETATE C.F.R.
 - FORAJ GEOTEHNIC

Prezenta planșă este proprietatea intelectuală a S.C. MULTINVEST S.R.L. Reproducerea totală sau parțială fără acordul proiectantului este interzisă și se sancționează conform legii

<p>SC MULTINVEST SRL J26/417/2002-R6348838 office@multinvest.ro str. Gh. Doja nr. 67, Tg. Mureș - RO tel/fax: +40.265.268.208</p>	<p>Beneficiar:</p> <p align="center">S.C. CATTUS S.R.L. Aleea Carpați nr.53, scara B, ap. 64, Tîrgu Mureș jud. Mureș</p>	PROIECT NR.													
		597/2015													
<table border="1"> <tr> <th>Specificatie</th> <th>Nume</th> <th>Semnatura</th> </tr> <tr> <td>Coordonator urbanism</td> <td>arh. Kovacs Angela</td> <td></td> </tr> <tr> <td>Intocmit</td> <td>arh. Kovacs Angela</td> <td></td> </tr> <tr> <td>Desenat</td> <td>arh. Alexandra Iuga</td> <td></td> </tr> </table>	Specificatie	Nume	Semnatura	Coordonator urbanism	arh. Kovacs Angela		Intocmit	arh. Kovacs Angela		Desenat	arh. Alexandra Iuga		<p>Scara:</p> <p align="center">1:1000</p> <p>Data:</p> <p align="center">08.2015</p>	<p>Denumire proiect:</p> <p align="center">P.U.D. - CENTRU DE INOVARE, CERCETARE ȘI DEZVOLTARE A DISPOZITIVELOR MEDICALE str. Gheorghe Doja nr. 64-68, mun. Tîrgu Mureș, jud. Mureș</p> <p>Denumire planșă:</p> <p align="center">STUDIU GEOTEHNIC</p>	<p>FAZA DE PR.:</p> <p align="center">P.U.D.</p> <p>PLANSA NR.</p> <p align="center">A.06</p>
Specificatie	Nume	Semnatura													
Coordonator urbanism	arh. Kovacs Angela														
Intocmit	arh. Kovacs Angela														
Desenat	arh. Alexandra Iuga														