PUZ-EXTINDERE, ETAJARE SI SCHIMBARE DE DESTINATIE -LOCUINTE CU SPATII MULTIFUNCTIONALE LA PARTER

scara 1:500

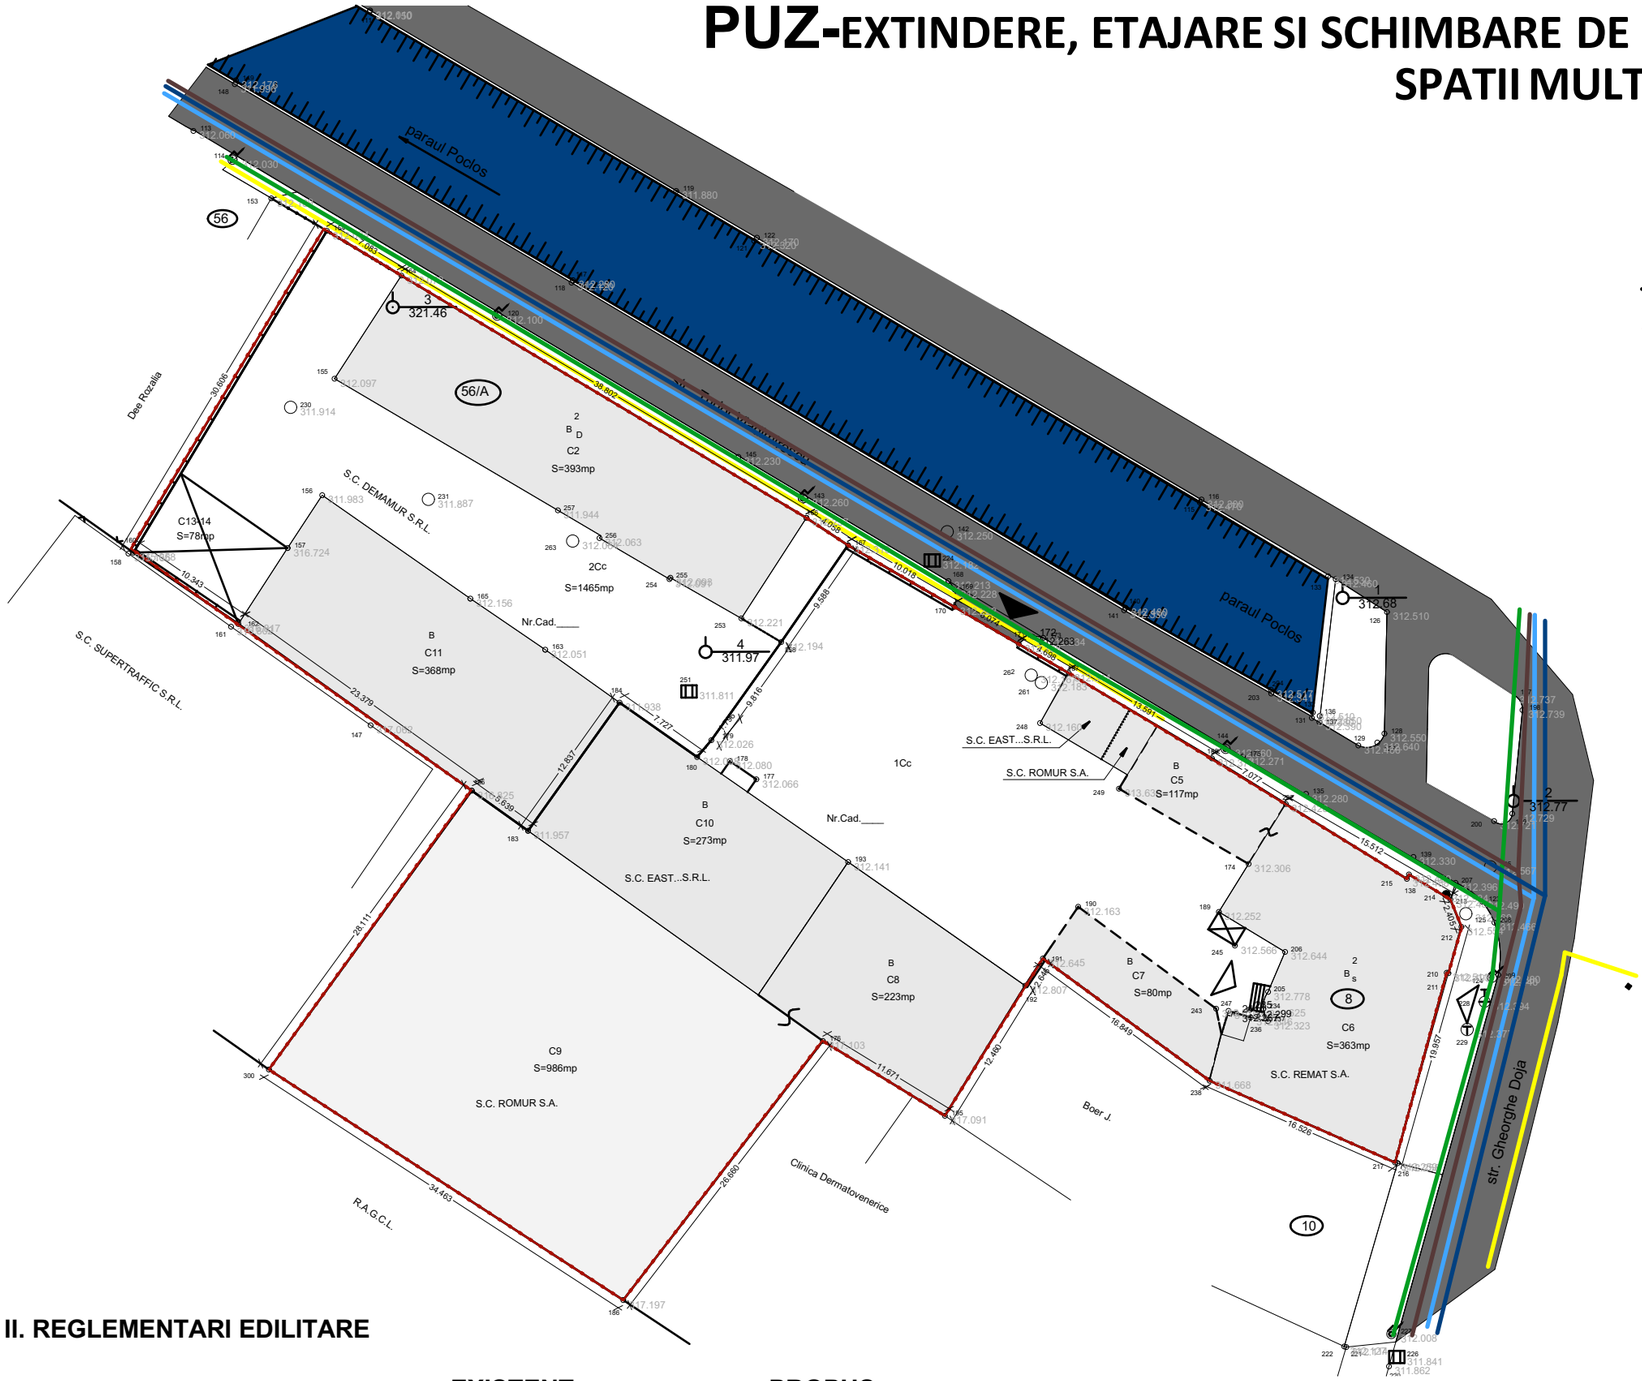

LEGENDA

LIMITA PROPRIETATE STUDIATA

II. REGLEMENTARI EDILITARE

	EXISTENT	PROPUS
ALIMENTARE CU APA	AR	
CANALIZARE UNITARA	CM	
RETELE ELECTRICE	LEA/LES	
AERIENE/SUBTERANE	G	
GAZE NATURALE		
CANALIZARE PLUVIALA	CP	

VERIFICATOR	NUME	SEMNATURA	CERINTA	**Referat**/Expertiza Nr./Data:
EXPERT				
S.C. ARA ARCHITECTS S.R.L. RO 15436513 NR.INREGISTRARE : J26/558/2003				**BENEFICIARUL**: SC REMAT BRASOV SA **DENUMIREA PROIECTULUI**: PUZ-EXTINDERE, ETAJARE SI SCHIMBARE DE DESTINATIE -LOCUINTE CU SPATII MULTIFUNCTIONALE LA PARTER **ADRESA**: str.Tudor Vladimirescu, nr. 56A,Targu- Mures — **PLANSA:** A3
CALITATEA	**NUME**	**SEMNATURA**	SCARA: 1:500	**FAZA**: P.U.Z. (parcela reglementata) — PR.NR.: 16/2013
SEF PROIECT	Arh. RAUS A.			
PROIECTAT	Arh. RAUS A.			REGLEMENTARI EDILITARE
DESENAT	Arh. POP-LUPU M.		DATA: 2015	
	Arh.stag. PASTOR. C.			