


PLAN DE SITUATIE
 scara 1:500
 Sistem de proiectie: STEREO 70
 (intravilan)

Judetul MURES
 Teritoriul adm.: TG MURES
 Cod SIRUTA
 Adresa imobilului:
 intravilan loc.Targu Mures, str.Gh Doja nr.24; 26; 28; 30
 CF 132902, CF 120694, CF 129267, CF 128509/TG MURES
 S studiata=2096mp

Numele si prenumele proprietarilor
 TRIPLE PROPERTIES S.R.L.
 POP COSMIN, POP DIANA

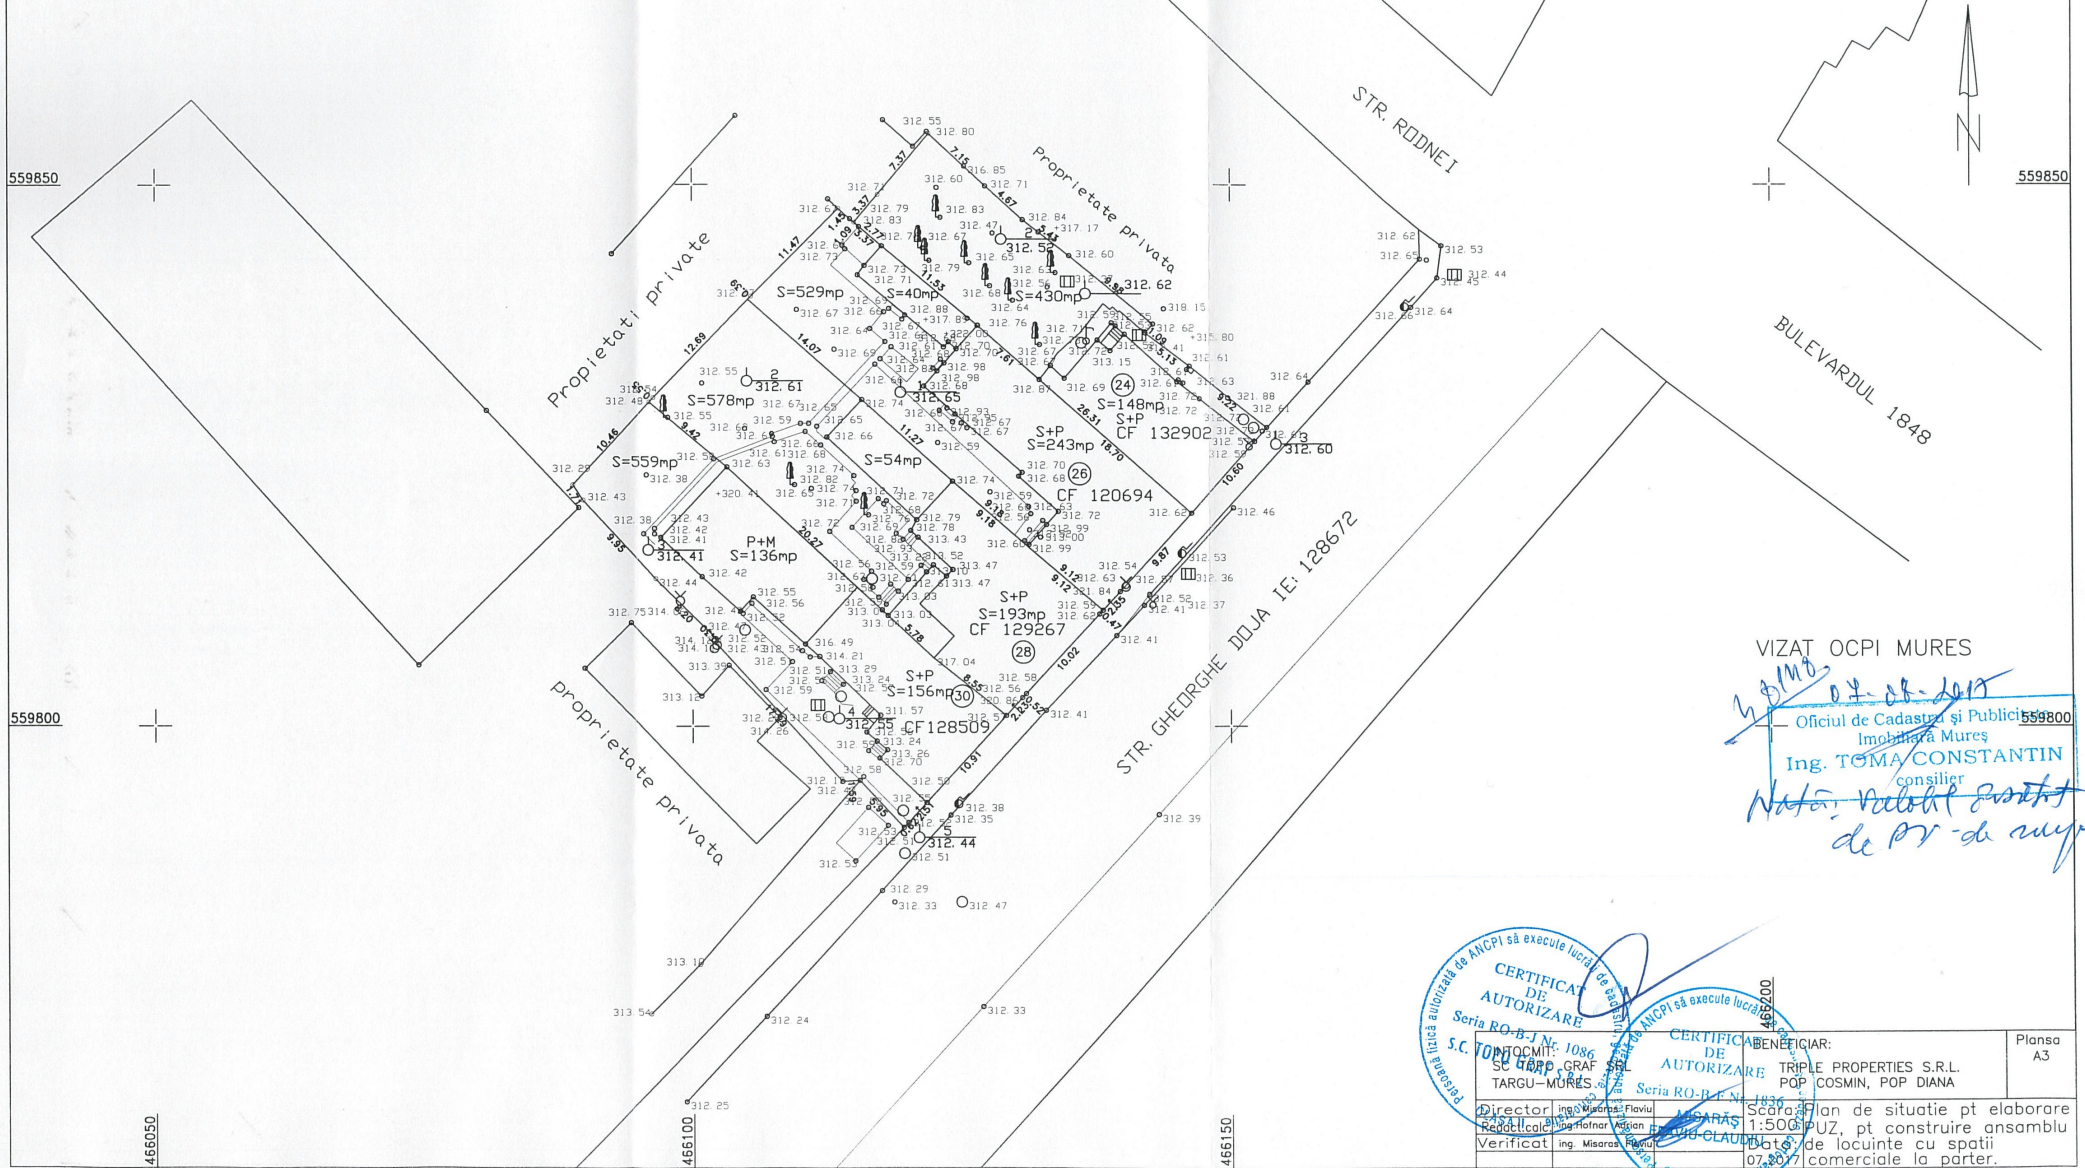

VIZAT OCPI MURES
 2019.07.08.2019
 Oficiul de Cadastru și Publicitate Imobiliară Mures
 Ing. TOMA CONSTANTIN
 consilier
 Nota: Valabil pentru
 de PV - de autorizatie

CERTIFICAT DE AUTORIZARE

Beneficiar: TRIPLE PROPERTIES S.R.L. POP COSMIN, POP DIANA

Plan de situatie pt elaborare Scara 1:500 PUZ, pt construire ansamblu de locuinte cu spatii comerciale la parter.

Director ing. Misara Florin
 Redactor ing. Misara Florin
 Verificat ing. Misara Florin

Planșă A3