


P.U.Z. SEDIU FIRMA SI LOCUINTE DE SERVICIU DESFASURATA LA STRADA- PROPUNERE

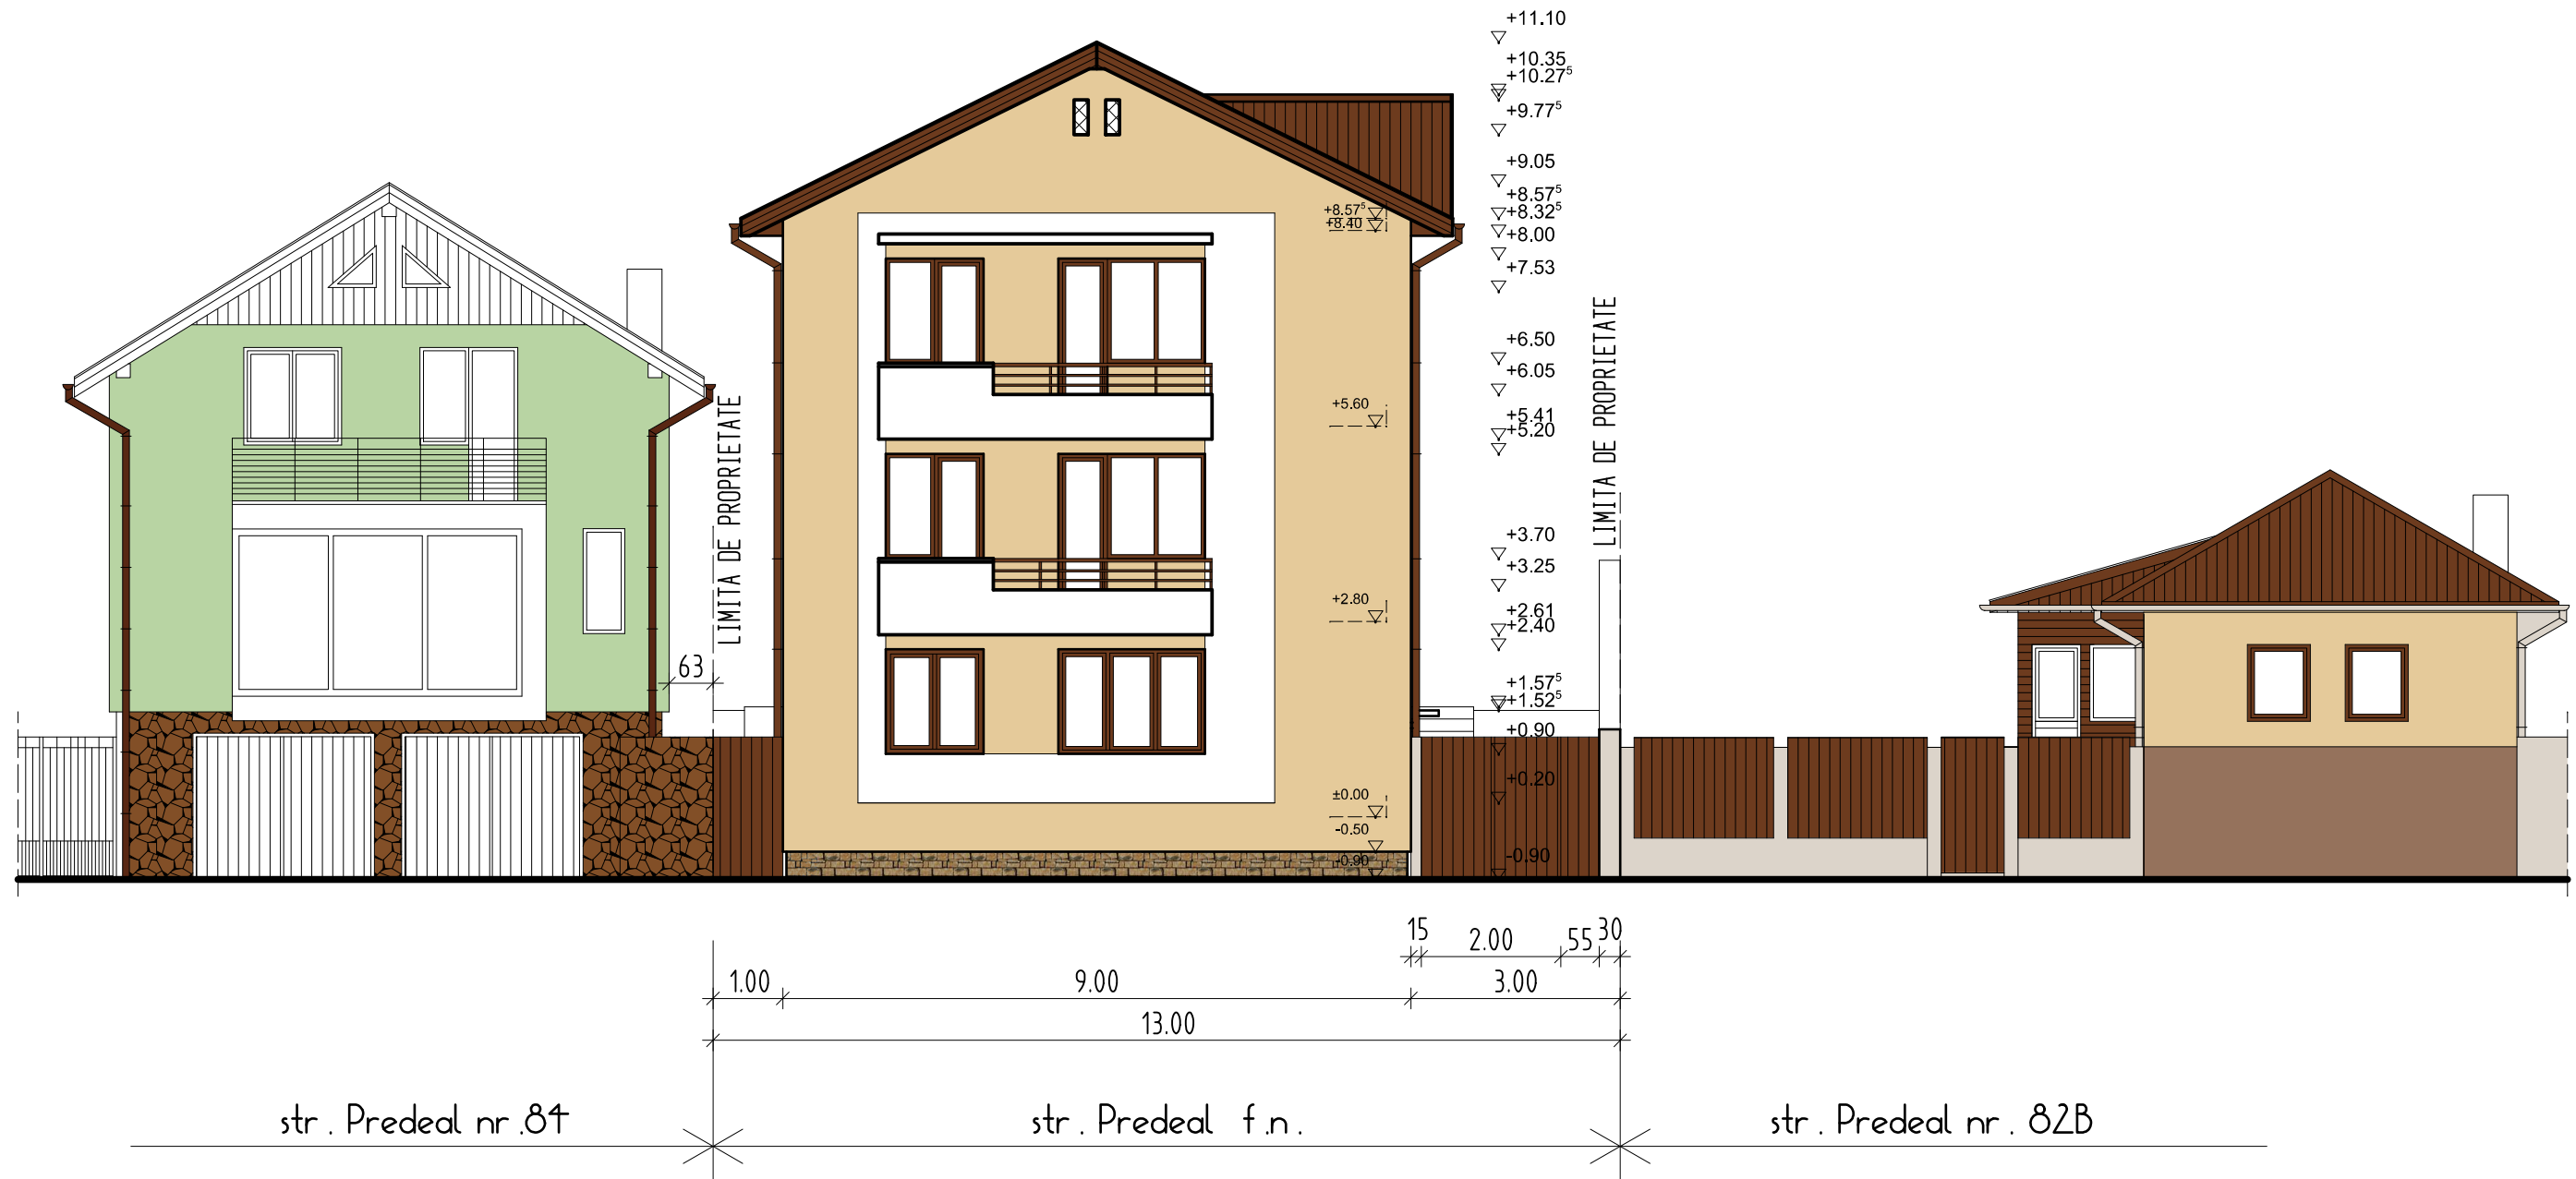

EXPERT/VERIFICATOR		CERINTA	REFERAT NR.
PROIECTANT GENERAL: S.C. PROEXCON IMPEX S.R.L.		SEDIU FIRMA SI LOCUINTE DE SERVICIU Beneficiar: S.C. AMPLUSNET S.R.L. Tg. Mures str. PREDEAL nr. _____ Tg.Mures	
PROIECTANT URBANISM: S.C. ARCHIPROG S.R.L.			
SEF PROIECT	ing. Pinteza Petre	DESFASURATA LA STRADA	
PROIECTAT	arh.Borsos Aladar Anton		
REDACTAT	arh.Borsos Aladar Anton		
DESENAT	arh.Iszlai Tamas		
		Data: mai 2015	Scara 1:200
		Proiect nr: 315/2015 Faza: PUD	
		U10	