



PLAN EXISTENT -sc 1:1000

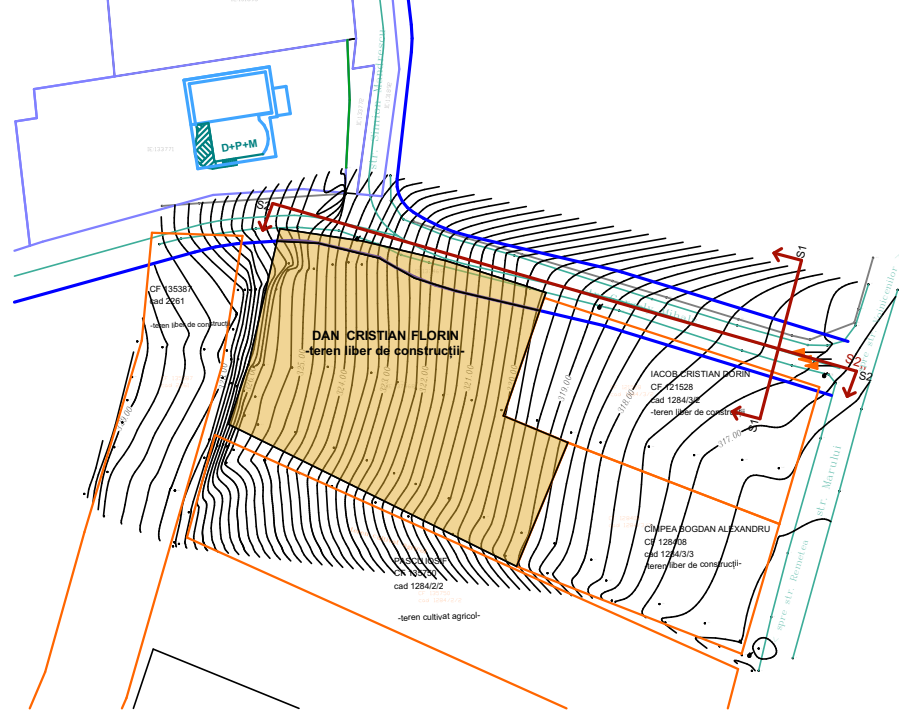


S1 -sc 1:100

SITUAȚIE EXISTENTĂ

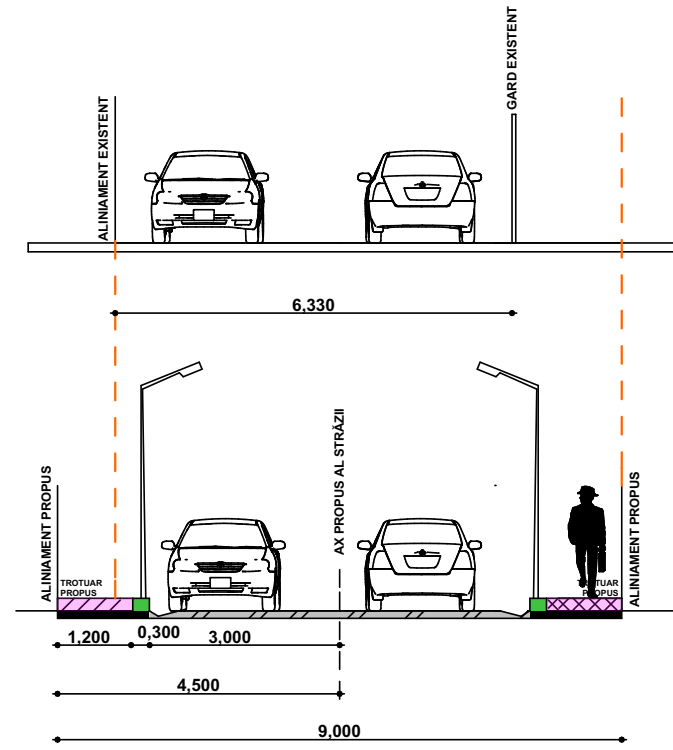


SITUAȚIE PROPUȘĂ

PLAN PROPUȘ -sc 1:1000

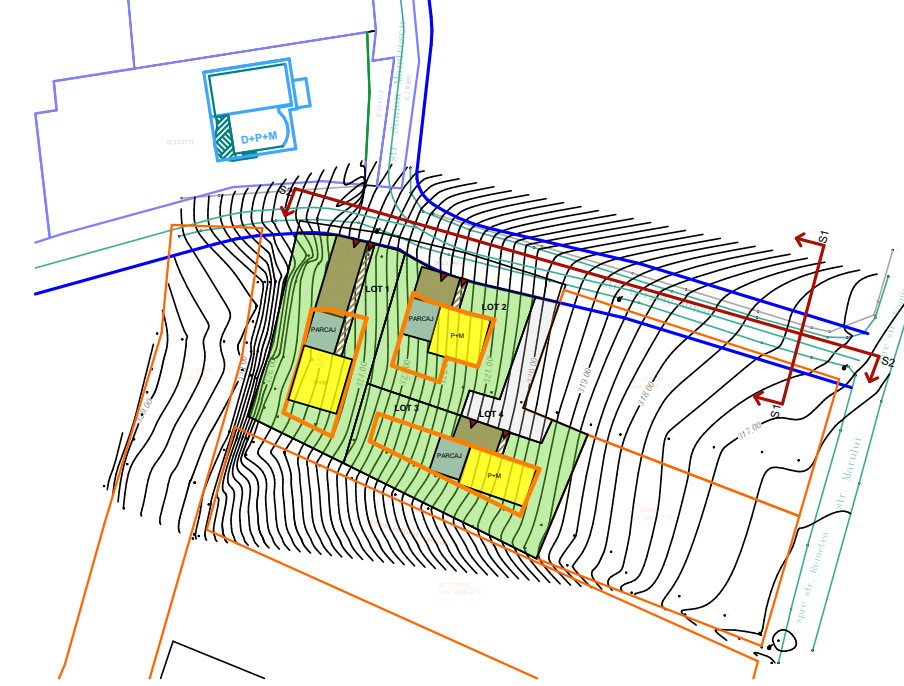


S2 -sc 1:200

SITUAȚIA EXISTENTĂ

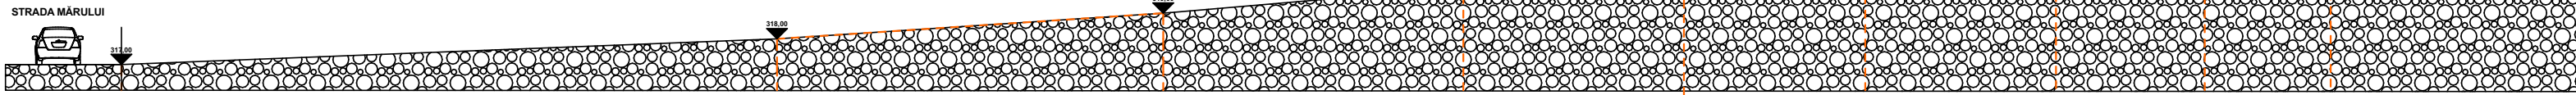

SITUAȚIA PROPUȘĂ

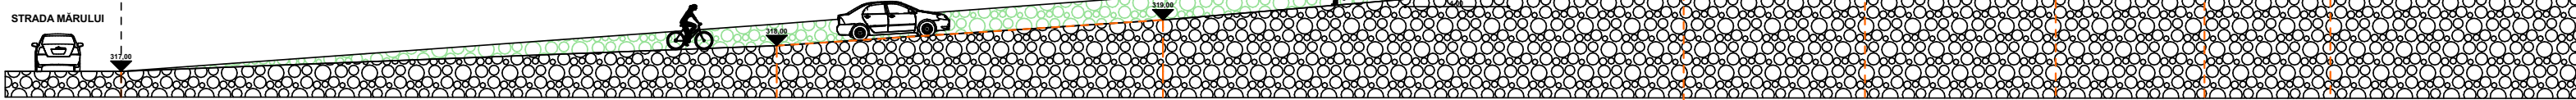

PROIECTANT: S.C. TEKTURA S.R.L. RO 6564459 J-26-1285-1994				BENEFICIAR: DAN CRISTIAN FLORIN	
Calitatea	Nume	Semnatura	Scara	DENUMIREA PR. Elaborare PUZ- lotizare teren și reglementări zonă pentru realizare ansamblu de locuințe unifamiliale Str. Gergely Mihaly, FN, CF 137468, Loc. Tirgu-Mures, Jud. MURES	
Sef proiect	arh. urb. Adriana Raus			Faza: PUZ	Plansa 6
Proiectat	arh. urb. Adriana Raus		Data 2019		Pr. nr. 9/2017
Desenat	stud. arh. Tanya Brefelean			SECȚIUNI - PROFILE STRADALE	