

LEGENDA:

- ■ ■ ■ Limita zonei studiate
- × Limita de proprietate propusa
- × Limita de proprietate existenta
- Locuire
- Strazi - circulatii auto
- Strazi - circulatii auto
- Spatii verzi - gradini
- Spatii verzi - gradini fatada
- Suprafete dalate incinta - circulatii pietonale
- Suprafete dalate incinta - circulatii auto si parcare
- ➔ Acces auto
- ➔ Acces pietonal
- · — Aliniere propusa
- · — Retrageri propuse

Acest document si informatiile pe care le contine pot fi utilizate exclusiv in scopul in care acesta a fost elaborat. Copierea, reproducerea sau utilizarea partiala sau integrala a prezentului document in alte scopuri este interzisa fara acordul scris din partea AIM PLANNERS S.R.L.-D. Documentul este valabil numai cu stampele si semnaturile proiectantilor si verficatorilor in original. Prezenta documentatie este destinata exclusiv fazei proiectului evidentiata in cartus. Lucrarile de executie se vor realiza pe baza proiectului tehnic, faza PTH + DDE.

PROIECTANT GENERAL:
AIM PLANNERS SRL-D
 str. Liviu Rebreanu, nr. 62, ap. 4, mun. Cluj-Napoca


CALITATE	NUME	SEMNATURA
SEF PROIECT	arh. ADRIAN TURCU	
PROIECTAT	arh. RALUCA TOMA	
VERIFICAT	arh. IOANA ANDRIESCU	

DENUMIRE PROIECT: **Plan Urbanistic Zonal**
PARCELARE TEREN SI RECONVERSIE
IN ZONA DESTINATA LOCUIRII
 str. Eden F.N., C.F. 139502 Targu Mures, jud. Mures

BENEFICIAR: **SANPETREAN VALICA**
SANPETREAN ANICA-MARIANA
 loc. Sanraiu de Mures, str. Delureni, nr. 129, jud. Mures

NUME PLANSA: **ILUSTRARE SI MOBILARE**
URBANISTICA

PR. NR.	22/2020	STATUS
DATA	01.2021	P.U.Z. FAZA
SCARA	1:1.000	U03.1 NR. PL

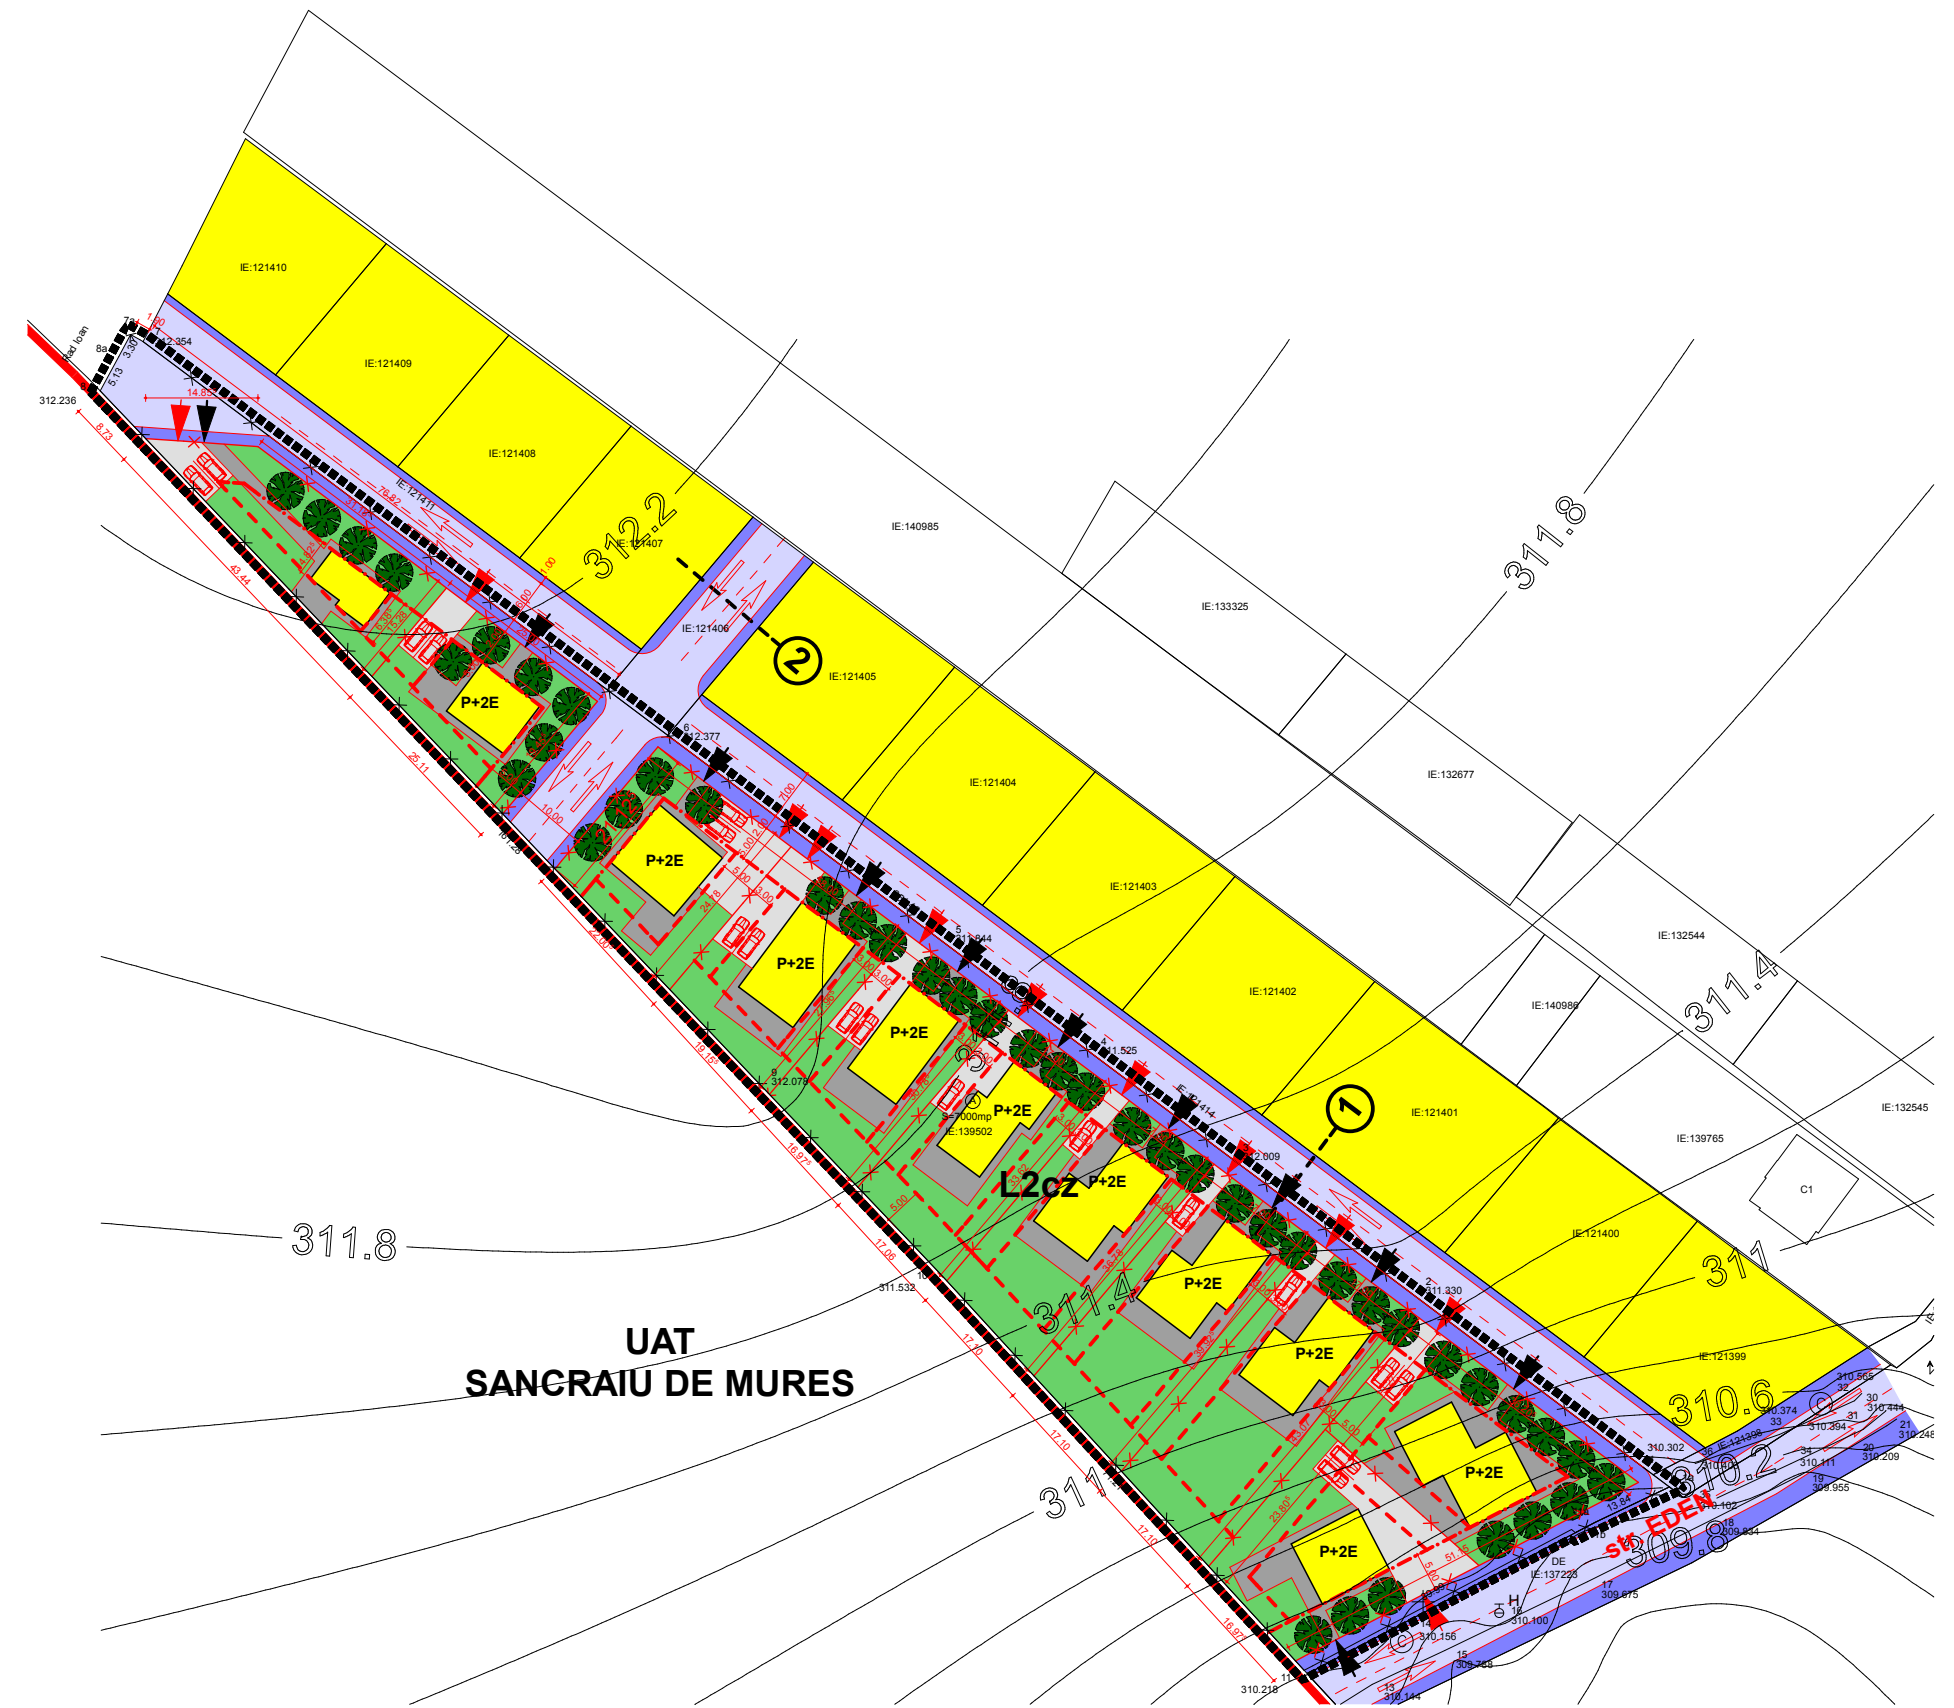

UAT
SANCRAIU DE MURES