



**PLAN EXISTENT-sc 1:1000**

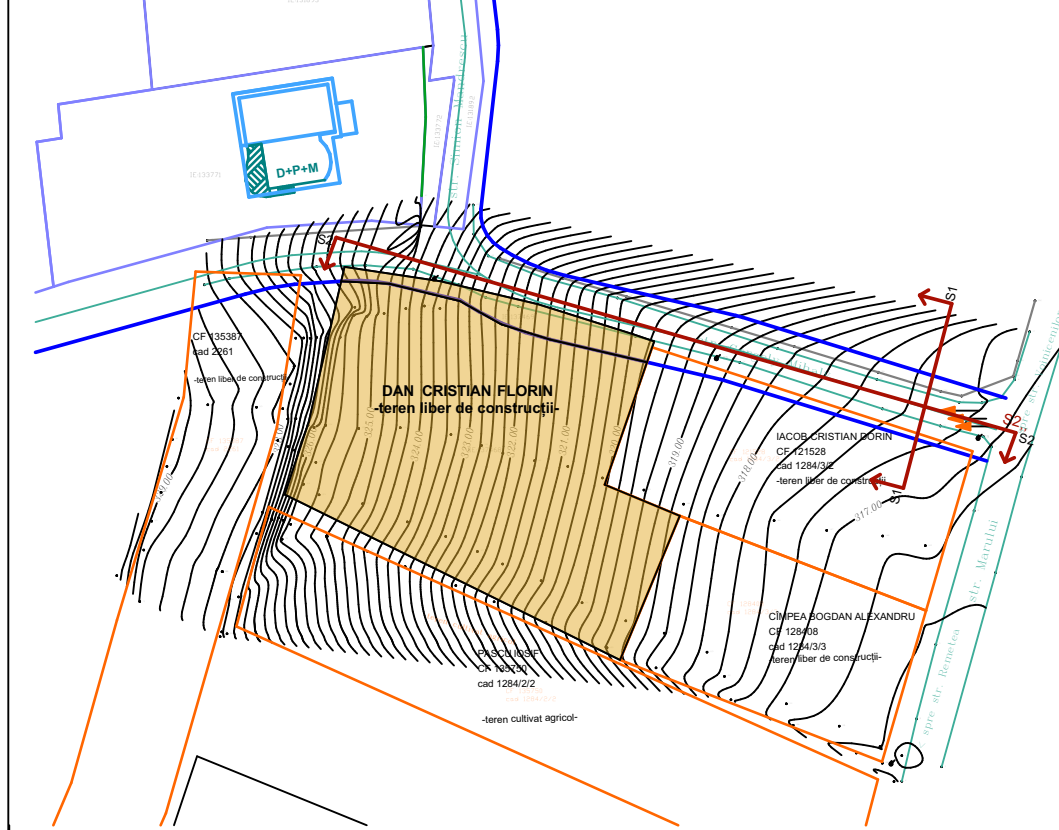


**S1 -sc 1:100**


**SITUAȚIE EXISTENTĂ**

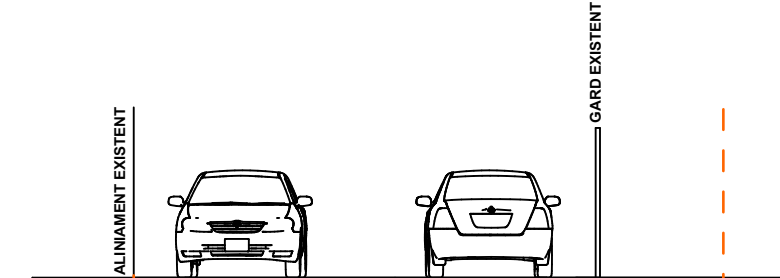

**SITUAȚIE PROPUȘĂ**

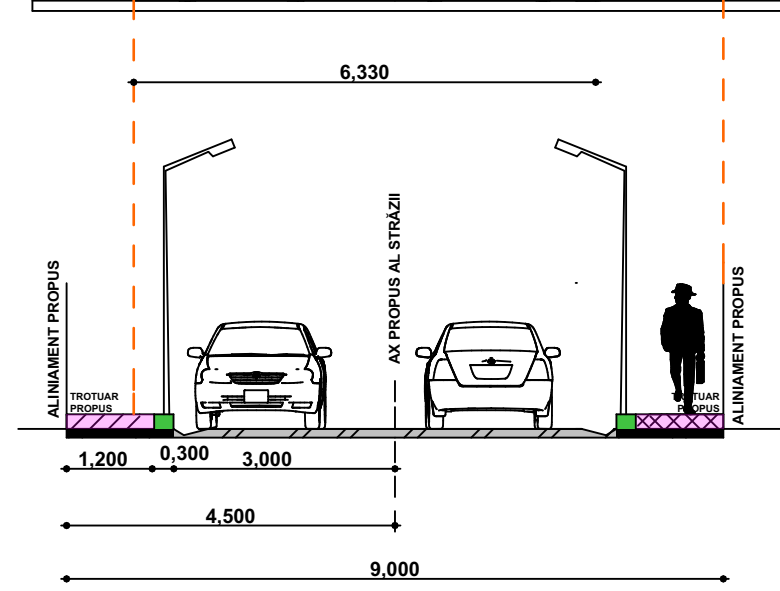


**PLAN PROPUȘ-sc 1:1000**

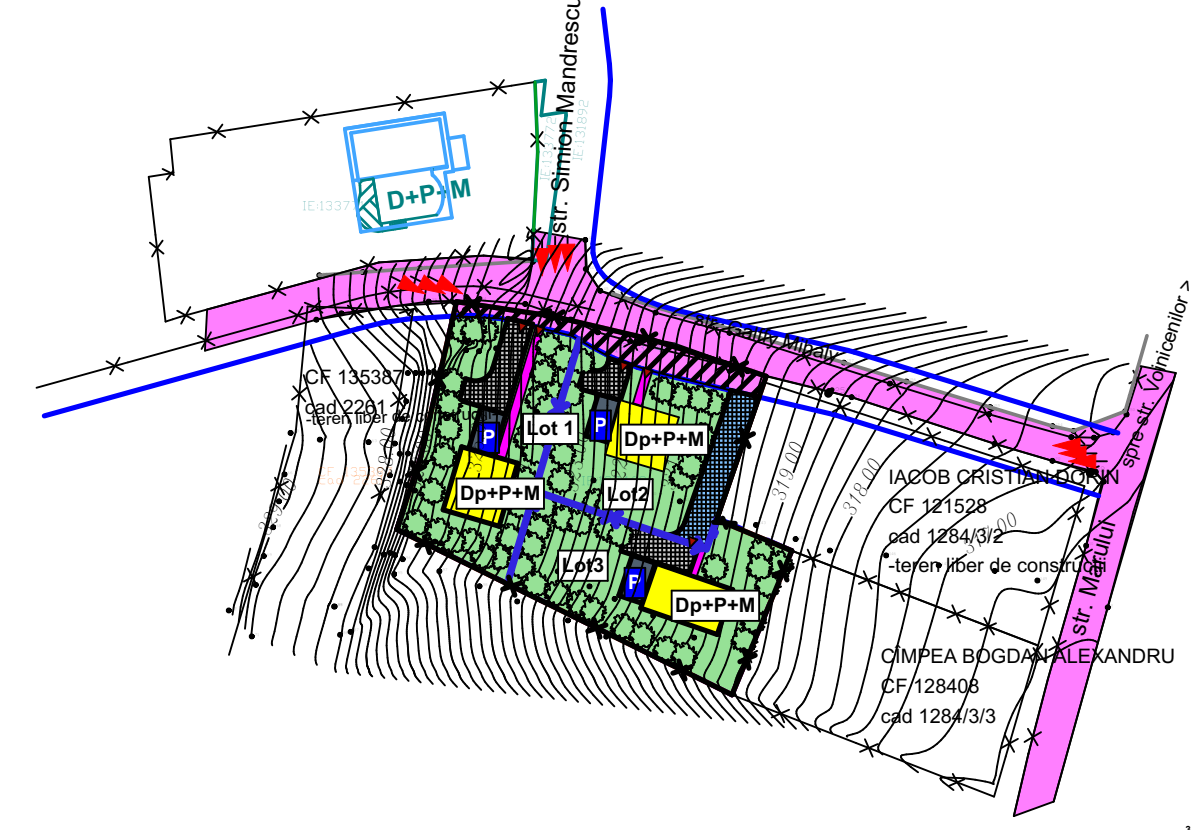


**S2-sc 1:200**

**SITUAȚIA EXISTENTĂ**

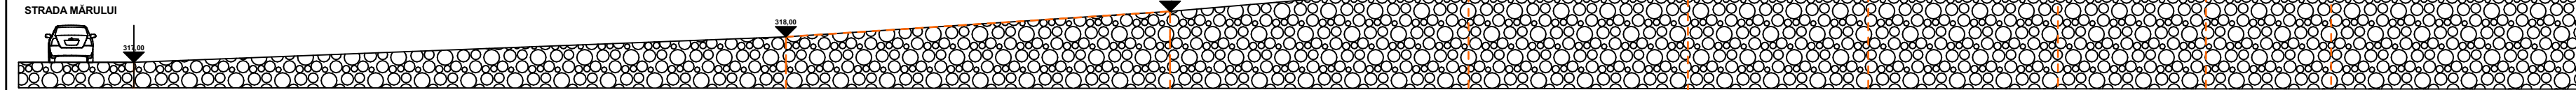

**SITUAȚIA PROPUȘĂ**

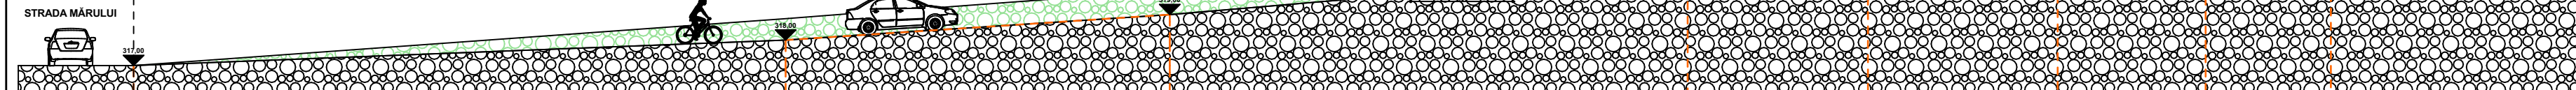

<b>PROIECTANT:</b> S.C. TEKURA S.R.L. RO 6564459 J-26-1285-1994				<b>BENEFICIAR:</b> NAGY ZSOLT	
Calitatea				DENUMIREA PR: Elaborare PUZ- lotizare teren și reglementări zonă pentru realizare ansamblu de locuințe unifamiliale	
Sef proiect				Str. Galfy Mihaly, FN, CF 137468, Loc.Tirgu-Mures, Jud. MURES	
Proiectat				Plansa 6	
Desenat				Pr. nr: 9/2017	
Data 2019				<b>SECȚIUNI - PROFILE STRADALE</b>	
Semnatura					
Scara				Faza: PUZ	