


PUD

POSSIBILITĂȚI DE MOBILARE URBANISTICĂ

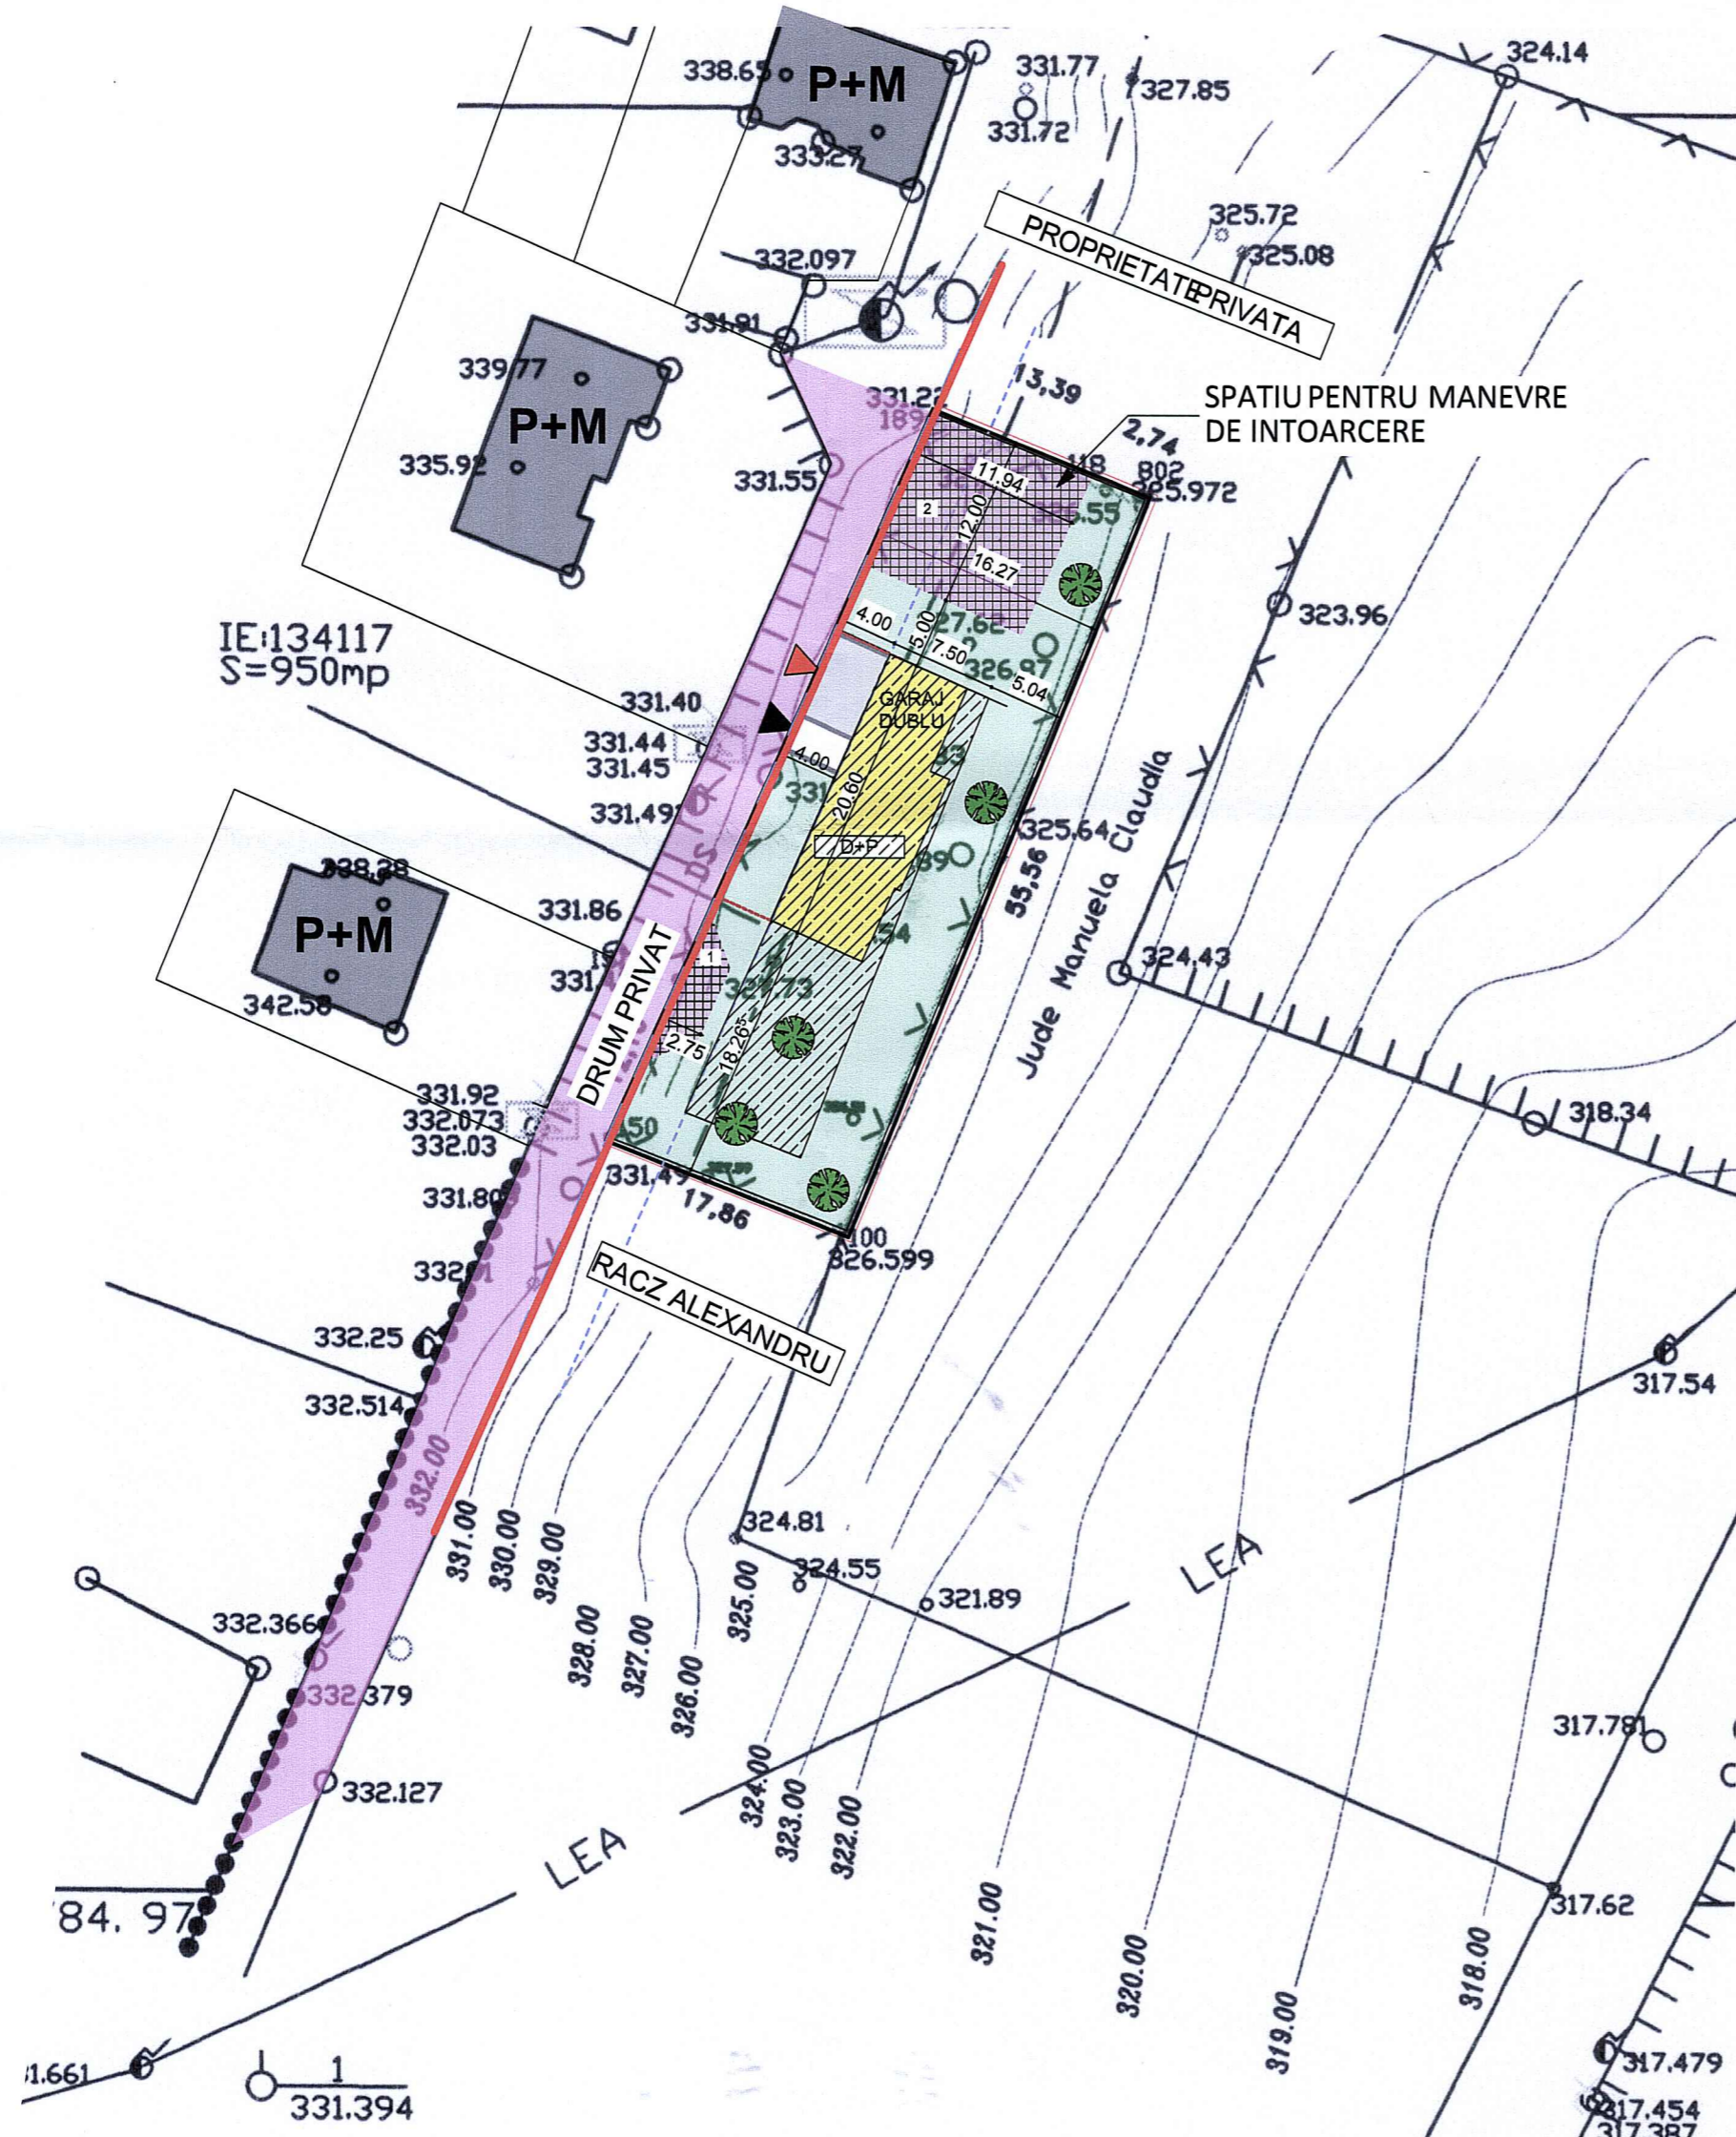

LEGENDĂ

- ALINIAMENT EXISTENT / PROPUȘ
- LIMITA ZONEI STUDIATE
- LIMITĂ PROPRIETATE STUDIATĂ
- LOCUINȚE INDIVIDUALE
- ACCESE AUTO PROPUȘ
- ACCESE PIETONAL PROPUȘ
- CAROSABIL (DRUM PRIVAT)
- PAVAJ CAROSABIL
- PIETONAL
- SPATIU PENTRU MANEVRE DE INTOARCERE
- SUPRALARGIRE PENTRU DEPASIRE
- ZONA VERDE
- SPATII PLANTATE
- EDIFICABIL (LOCUINȚE UNIFAMILIALE)

47
25 FEB. 2019
Oficiul de Cadastru și Publicitate Imobiliară Mureș
HUS FLORIN
consul. cadastru

CERTIFICAT DE AUTORIZARE
Seria RO-B-F Nr. 18
PERSONALITATE autorizată de ANCP să execute lucrări de cadastru
CERTIFICAT DE AUTORIZARE
Seria RO-B-F Nr. 1299/06.03.2018
PERSONALITATE autorizată să execute lucrări de cadastru
SC TOPOGRAF MS 2013 SRL
CLASA III

INTOCMIT:
SC TOPOGRAF MS 2013 SRL
EREMITU

Director	ing. Misaras F.
Redact.calc.	ing. Birsan Razvan
Verificat	ing. Misaras F.

ORDINUL ARHITECTURILOR DINTOR PROIECT
Geza G. KERESZTES
Arhitect
DEFG

SOCIETATEA COMERCIALA
126.910.2002
ARHIEDIL
S.R.L.

ORDINUL ARHITECTURILOR DINTOR PROIECT
567
Ioan Danuț ȘTEFĂNESCU
Consilier tehnic în proiect de amenajare

Verificatori/Experti	Arhitect	Semnatura	Cerinta	Referat verificare proiect/Expertiza nr./data	
PROIECTANT	ARHIEDIL S.R.L. CUI R1486756 2201012002 Targu - Mures	S&T ORTO PROIECT S.R.L. CUI 37420147 J26/05/2017 Str. Paraulator nr. 2 Bergheșii de Mures 547520, Jud. Mures		Denumire Proiect: ELABORARE PUD - CONSTRUIRE CASA DE LOCUIT, IMPREJMUIRE SI BRANSAMENTE LA UTILITATI Targu Mures, F.N., C.F.134117, Jud. Mures	Proiect nr. 29/2018
Specificatie	Numele	Semnatura	Scara:	Beneficiar:	Faza/revizie
Proiectat	arh. urb. Keresztes Géza		1:500	CRACIUN ADELA LILIANA si CRACIUN FLORIN Targu Mures, str. Tisel, nr. 21, Jud. Mures	P.U.D
Desenat CAD	Tanya Brefelean		Data:	Denumire Plansa:	Nr. Plansa
			2018	POSSIBILITATI DE MOBILARE URBANISTICĂ	A.04