


PUZ - CONSTRUIRE ANSAMBLU DE LOCUINTE COLECTIVE
MUN. TG. MURES , JUD. MURES

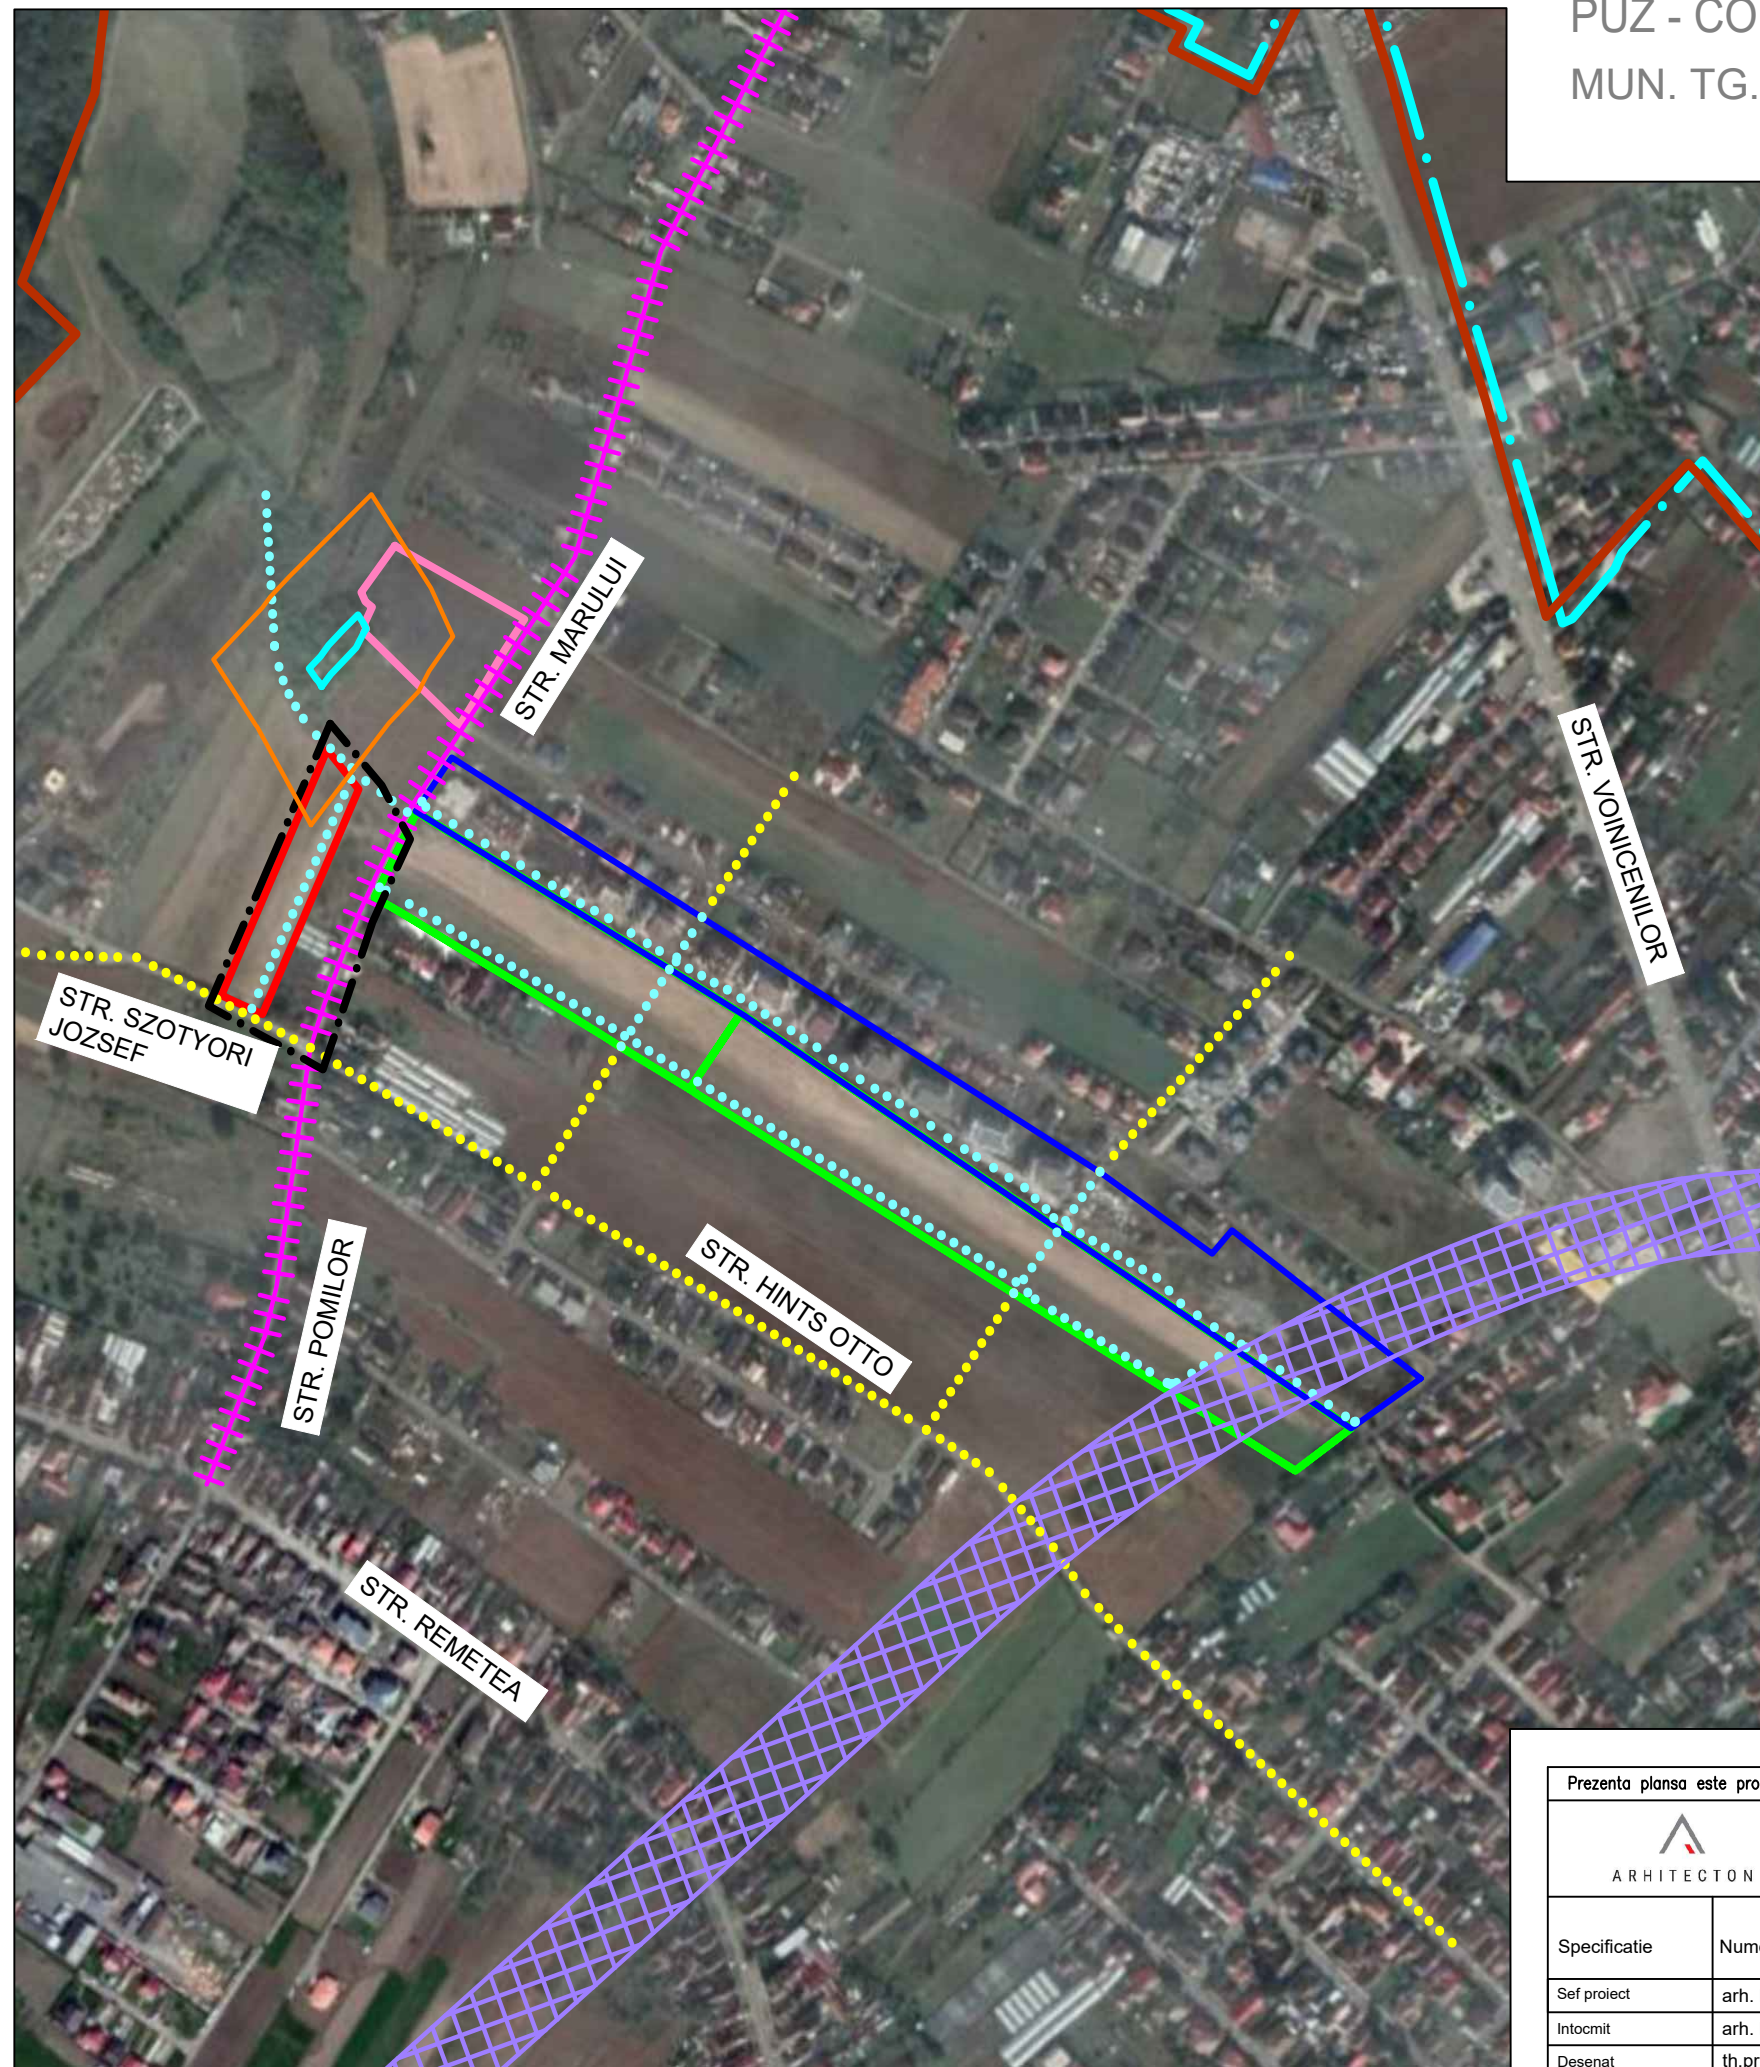

LEGENDA:

- · — LIMITA ADMINISTRATIV TG. - MURES
- LIMITA INTRAVILAN TG. - MURES
- · - LIMITA ZONA STUDIATA
- LIMITA TEREN BENEFICIAR
- ++++ STR. MARULUI - PROPUS PT. LARGIRE
- DRUMURI PROPUSE IN P.U.Z. UNIRII APROBAT
- DRUMURI EXISTENTE SI PROPUSE IN INTERIORUL INCITEI
- ▨▨▨▨ ZONA REZERVATA CIRCULATIE RAPIDA PANA LA INTOCMIRE STUDIU PERIURBANA SAU METROPOLITAN, CONFORM P.U.Z. UNIRII APROBAT
- ▭ P.U.Z. APROBAT PRIN H.C.L. 147 DIN 30 MAI 2018 PRIVIND DOCUMENTATIA " P.U.Z. - STABILIRE REGLEMENTARI PENTRU CONSTRUIRE ANSAMBLU REZIDENTIAL, MODIFICARE P.U.Z. APROBAT PRIN H.C.L. 103/2016 " , STR. POMILOR FR. NR., INITIATOR: S.C. ARCOFLOR CONSTRUCT S.R.L.
- ▭ P.U.Z. IN CURS DE APROBARE "RECONFORMARE PARTIALA ZONA FUNCTIONALA SI STABILIRE REGLEMENTARI PT. CONSTRUIRE LOCUINTE COLECTIVE P+2E+3Eretras, CREARE ACCESE, UTILITATI" STR. MARULUI FR. NR., INITIATOR: S.C. JAKO PREST SERV S.R.L.
- ▭ P.U.Z. IN CURS DE APROBARE "CONSTRUIRE ANSAMBLU DE LOCUINTE COLECTIVE" STR. MARULUI FR. NR., INITIATOR: S.C. SOCCER CONSTRUCT S.R.L.
- ▭ TEREN CIMITIR PRIVAT - CONTUR REAL, CONFORM DATELOR FURNIZTAE DE TOPOGRAF
- ▭ ZONA DE PROTECTIE CIMITIR PRIVAT, CONFORM P.U.Z. UNIRII - 50,0 M

Prezenta plansa este proprietatea intelectuala a S.C. ARHITECTON S.R.L.Reproducerea totala sau partiala fara acordul proiectantului este interzisa si se sanctioneaza conform legii

| | | | | | |
|--------------|---------------------|---|----------|---|--------------|
| | | S.C. ARHITECTON S.R.L. | | BENEFICIAR | PROIECT NR. |
| | | str. Revolutiei nr. 22, Tg-Mures-RO tel/fax: 0265-217822 J26-1100-2002 - R15097611 arhitectonpro@yahoo.com | | S.C. SOCCER CONSTRUCT S.R.L. | 641/2020 |
| Specificatie | Nume | Semnatura | SCARA: | DENUMIRE PROIECT | FAZA DE PR.: |
| Sef proiect | arh. Kovacs Angela | | 1:5000 | CONSTRUIRE ANSAMBLU DE LOCUINTE COLECTIVE | P.U.Z. |
| Intocmit | arh. Kovacs Angela | | | Str. Marului Fr. Nr. - Str. Szotyori Jozsef Fr. Nr.; Mun. Tg. - Mures; Jud. Mures | |
| Desenat | th.pr. Galfi Ildiko | | DATA: | DENUMIRE PLANSA | PLANSA NR. |
| | | | 04. 2021 | PLAN ANALIZA CIRCULATIEI SI A TRAMEI STRADALE IN ZONA | A. 0.5 |