



**PLAN URBANISTIC DE DETALIU**  
**PUD - Studiu de amplasament pentru construire**  
**casa de locuit si reglementare accese auto si**  
**pietonale cu respectare RLU aferent PUZ Unirii**

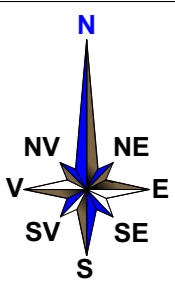

**PLAN DE INCADRARE IN PUZ UNIRII**

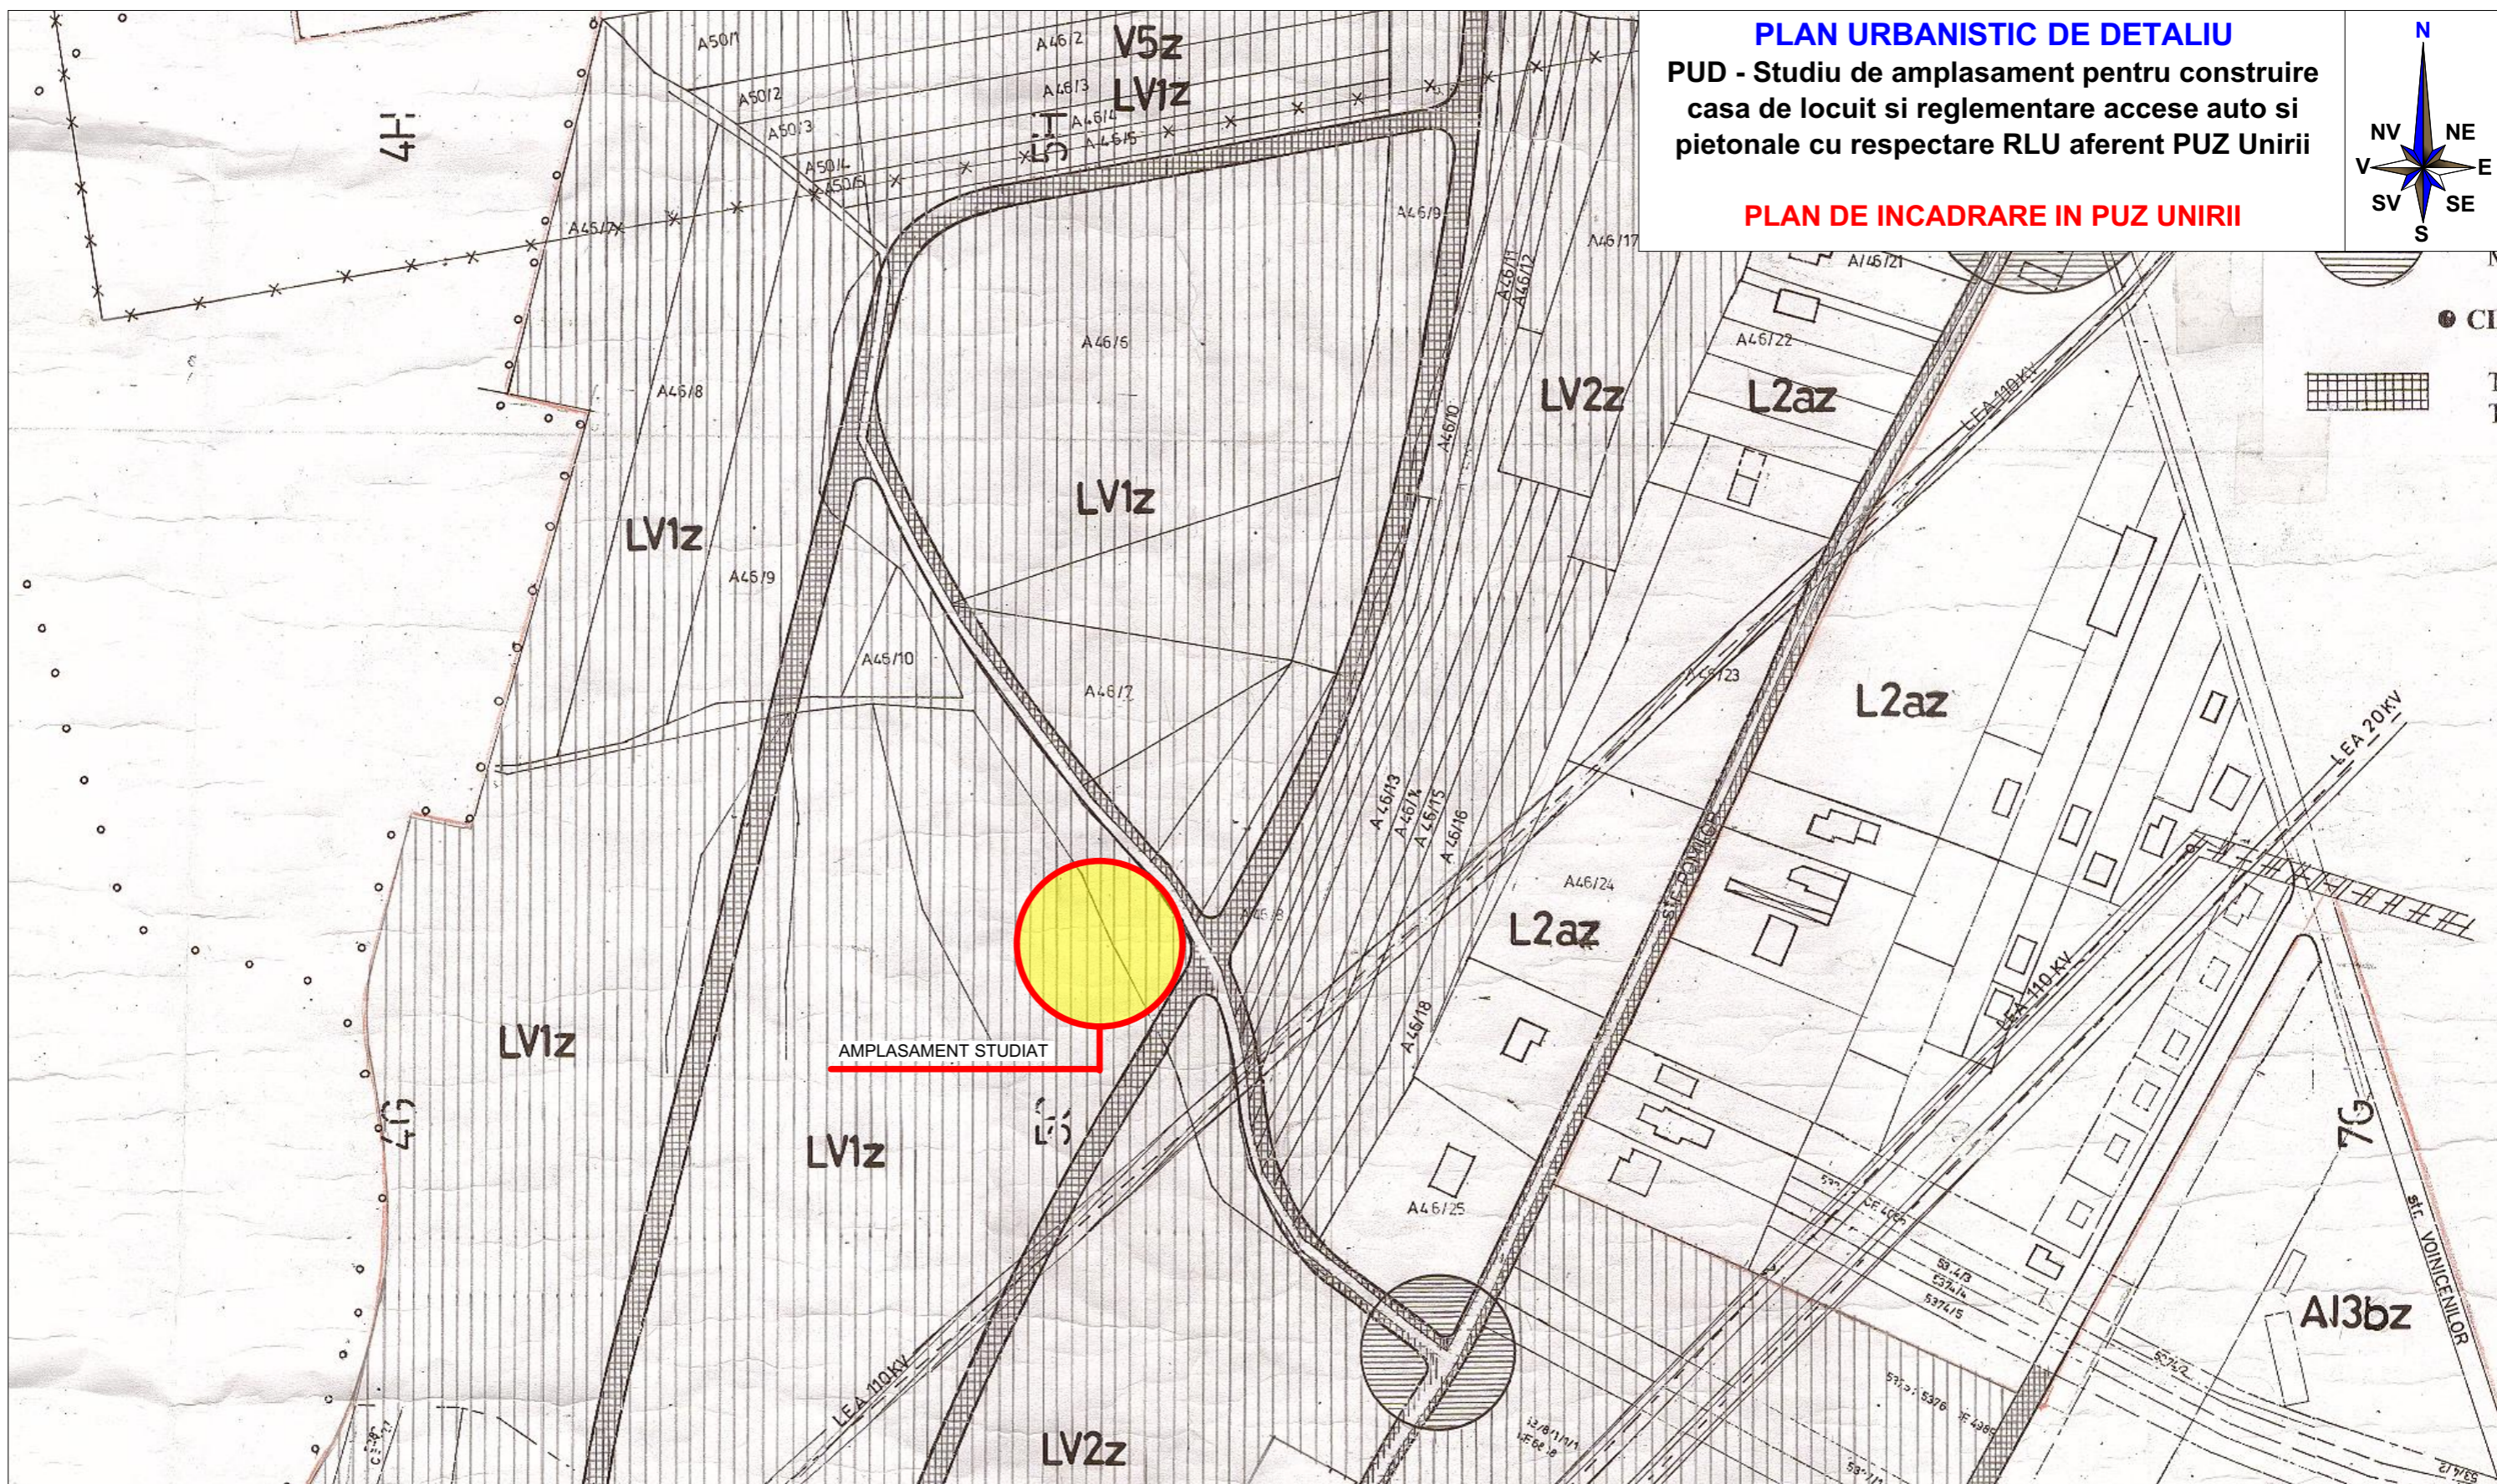

AMPLASAMENT STUDIAT

VERIFICATOR EXPERT	NUME	SEMNATURA	CERINTA	Referat/Expertiza Nr./Data:	PLANSA: A00
concept studio arhitectură & design		BENEFICIARUL: Sacalean Lucian		DENUMIREA PROIECTULUI: PUD - Studiu de amplasament pentru construire casa de locuit si reglementare accese auto si pietonale cu respectare RLU aferent PUZ Unirii	
CALITATEA	NUME	SEMNATURA	SCARA:	FAZA: PUD	PR.NR.: 41781405 Mures - România
PROIECTAT	Arh.BORSA Sergiu-A.		DATA:	PLAN DE INCADRARE IN PUZ UNIRII	
DESENAT	Arh.BORSA Sergiu-A.		2020		