


Judetul **Mures**.  
 Teritoriul adm.: **TARGU MURES**  
 Adresa imobilului:  
 Localitatea **Targu Mures - intravilan**  
 C.F. nr. **136589 Targu Mures**  
 Nr. cad. **136589**  
 Suprafata = **900mp**

PLAN DE SITUATIE  
 (intravilan)  
 Scara 1:500  
 Sistem de proiectie: STEREO 70



Nume beneficiar: **Sacalean Lucian**  
 Adresa beneficiarului: **Targu Mures, Str. Prieteniei, nr. 17 ,ap. 16, Jud. Mures**

**PLAN URBANISTIC DE DETALIU**  
**PUD - Studiu de amplasament pentru**  
**construire casa de locuit si reglementare**  
**accese auto si pietonale cu respectare RLU**  
**afereant PUZ Unirii**  
**POSSIBILITATI DE MOBILARE URBANISTICE**

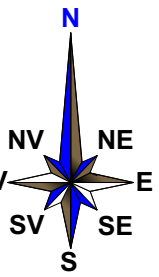

**LEGENDA**

- LIMITA ZONEI STUDIATE
- LIMITA PROPRIETATE
- FOND CONSTRUIT
- ALINIAMENT EXISTENT MENTINUT
- RETRAGERE DE LA ALINIAMENT
- CIRCULATII CAROSABILE
- ACCES NECESAR PENTRU TERENURI CONSTRUIBILE
- ACCES PIETONAL
- SPATII VERZI AMENAJATE
- CASA DE LOCUIT Sp+P
- TERASE
- ALEI/PLATFORME SEMICAROSABILE
- ALEI PIETONALE

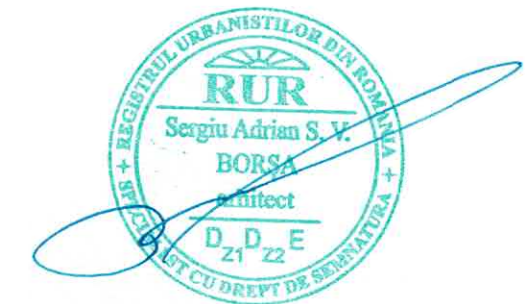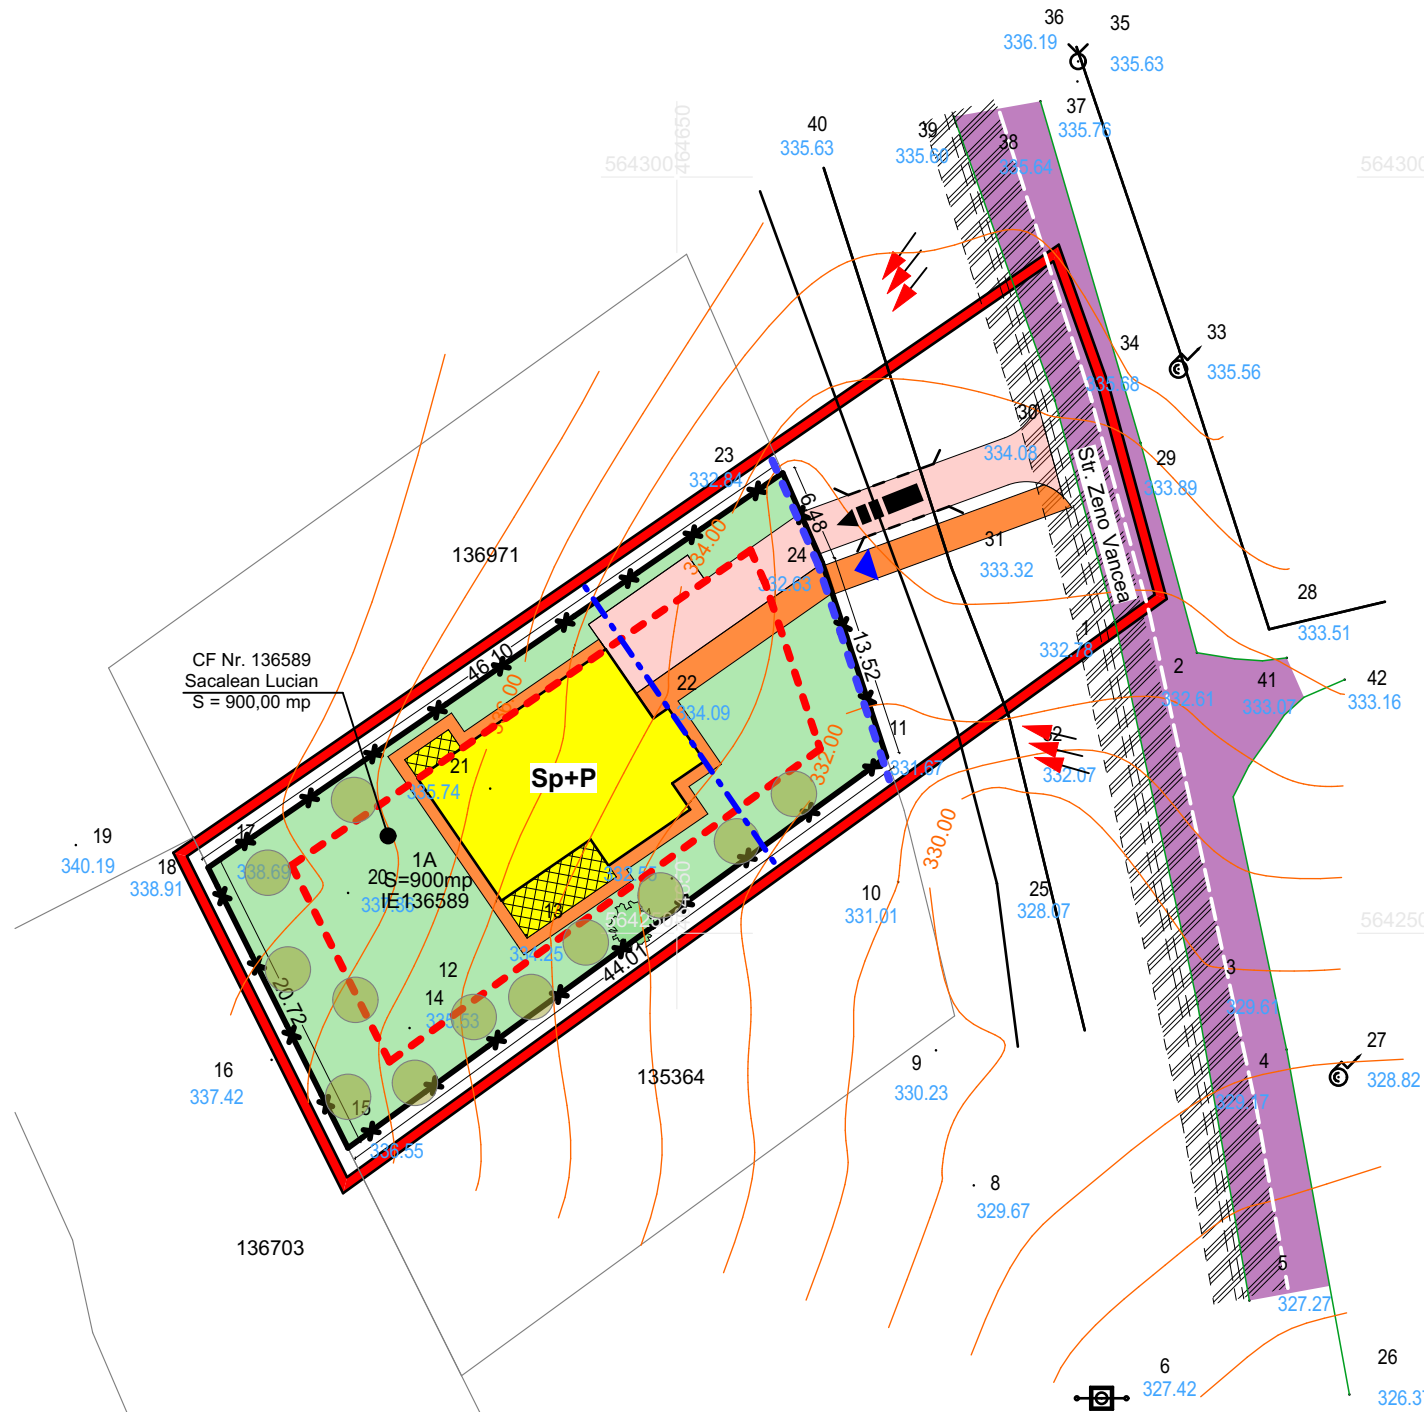

				Referat/Expertiza Nr./Data:	PLANSĂ A5
VERIFICATOR EXPERT	NUME	SEMNATURA	CERINTA		
<b>BAS STUDIO CONCEPT SRL</b> <small>Acest desen si informatiile cuprinse in el nu pot fi copiate, reproduse sau utilizate, partial sau integral decat cu acordul scris al BIA BORSA SERGIU-ADRIAN si nu pot fi folosite in alt scop decat pentru cel care au fost elaborate</small>				BENEFICIARUL: Sacalean Lucian DENUMIREA PROIECTULUI: PUD - Studiu de amplasament pentru construire casa de locuit si reglementare accese auto si pietonale cu respectare RLU aferent PUZ Unirii ADRESA: Targu Mures, jud. Mures, CF Nr. 136589 Tg. Mures	
<b>CALITATEA</b>	<b>NUME</b>	<b>SEMNATURA</b>	<b>SCARA:</b>	<b>FAZA:</b> PUD	<b>PR.NR.:</b>
PROIECTAT	Arh.BORSA Sergiu-A.		1:500		4/2020
DESENAT	Arh.BORSA Sergiu-A.		<b>DATA:</b>	<b>POSSIBILITATI DE MOBILARE URBANISTICE</b>	
			2020		

