


Sistemul de proiectie: SISTEM STEREO 1970;  
 Sistemul de referinta: MAREA NEAGRA 1975;  
 Cota de referinta Z= 316.16 m, in punctul de statie S1 marcat cu bulon metalic.

Prezentul document receptionat este valabil insotit de procesul verbal de receptie nr.80/13.01.2023

- LEGENDA:**
- LIMITE
  - X---X--- LIMITA AMPLASAMENT
  - ACCES
  - ▲ ACCES PIETONAL    ▶ ACCES AUTO
  - DOMENIU PUBLIC
  - SUPRAFATA CAROSABILA
  - DOMENIU PRIVAT
  - SPATIU VERDE PRIVAT NEAMENAJAT

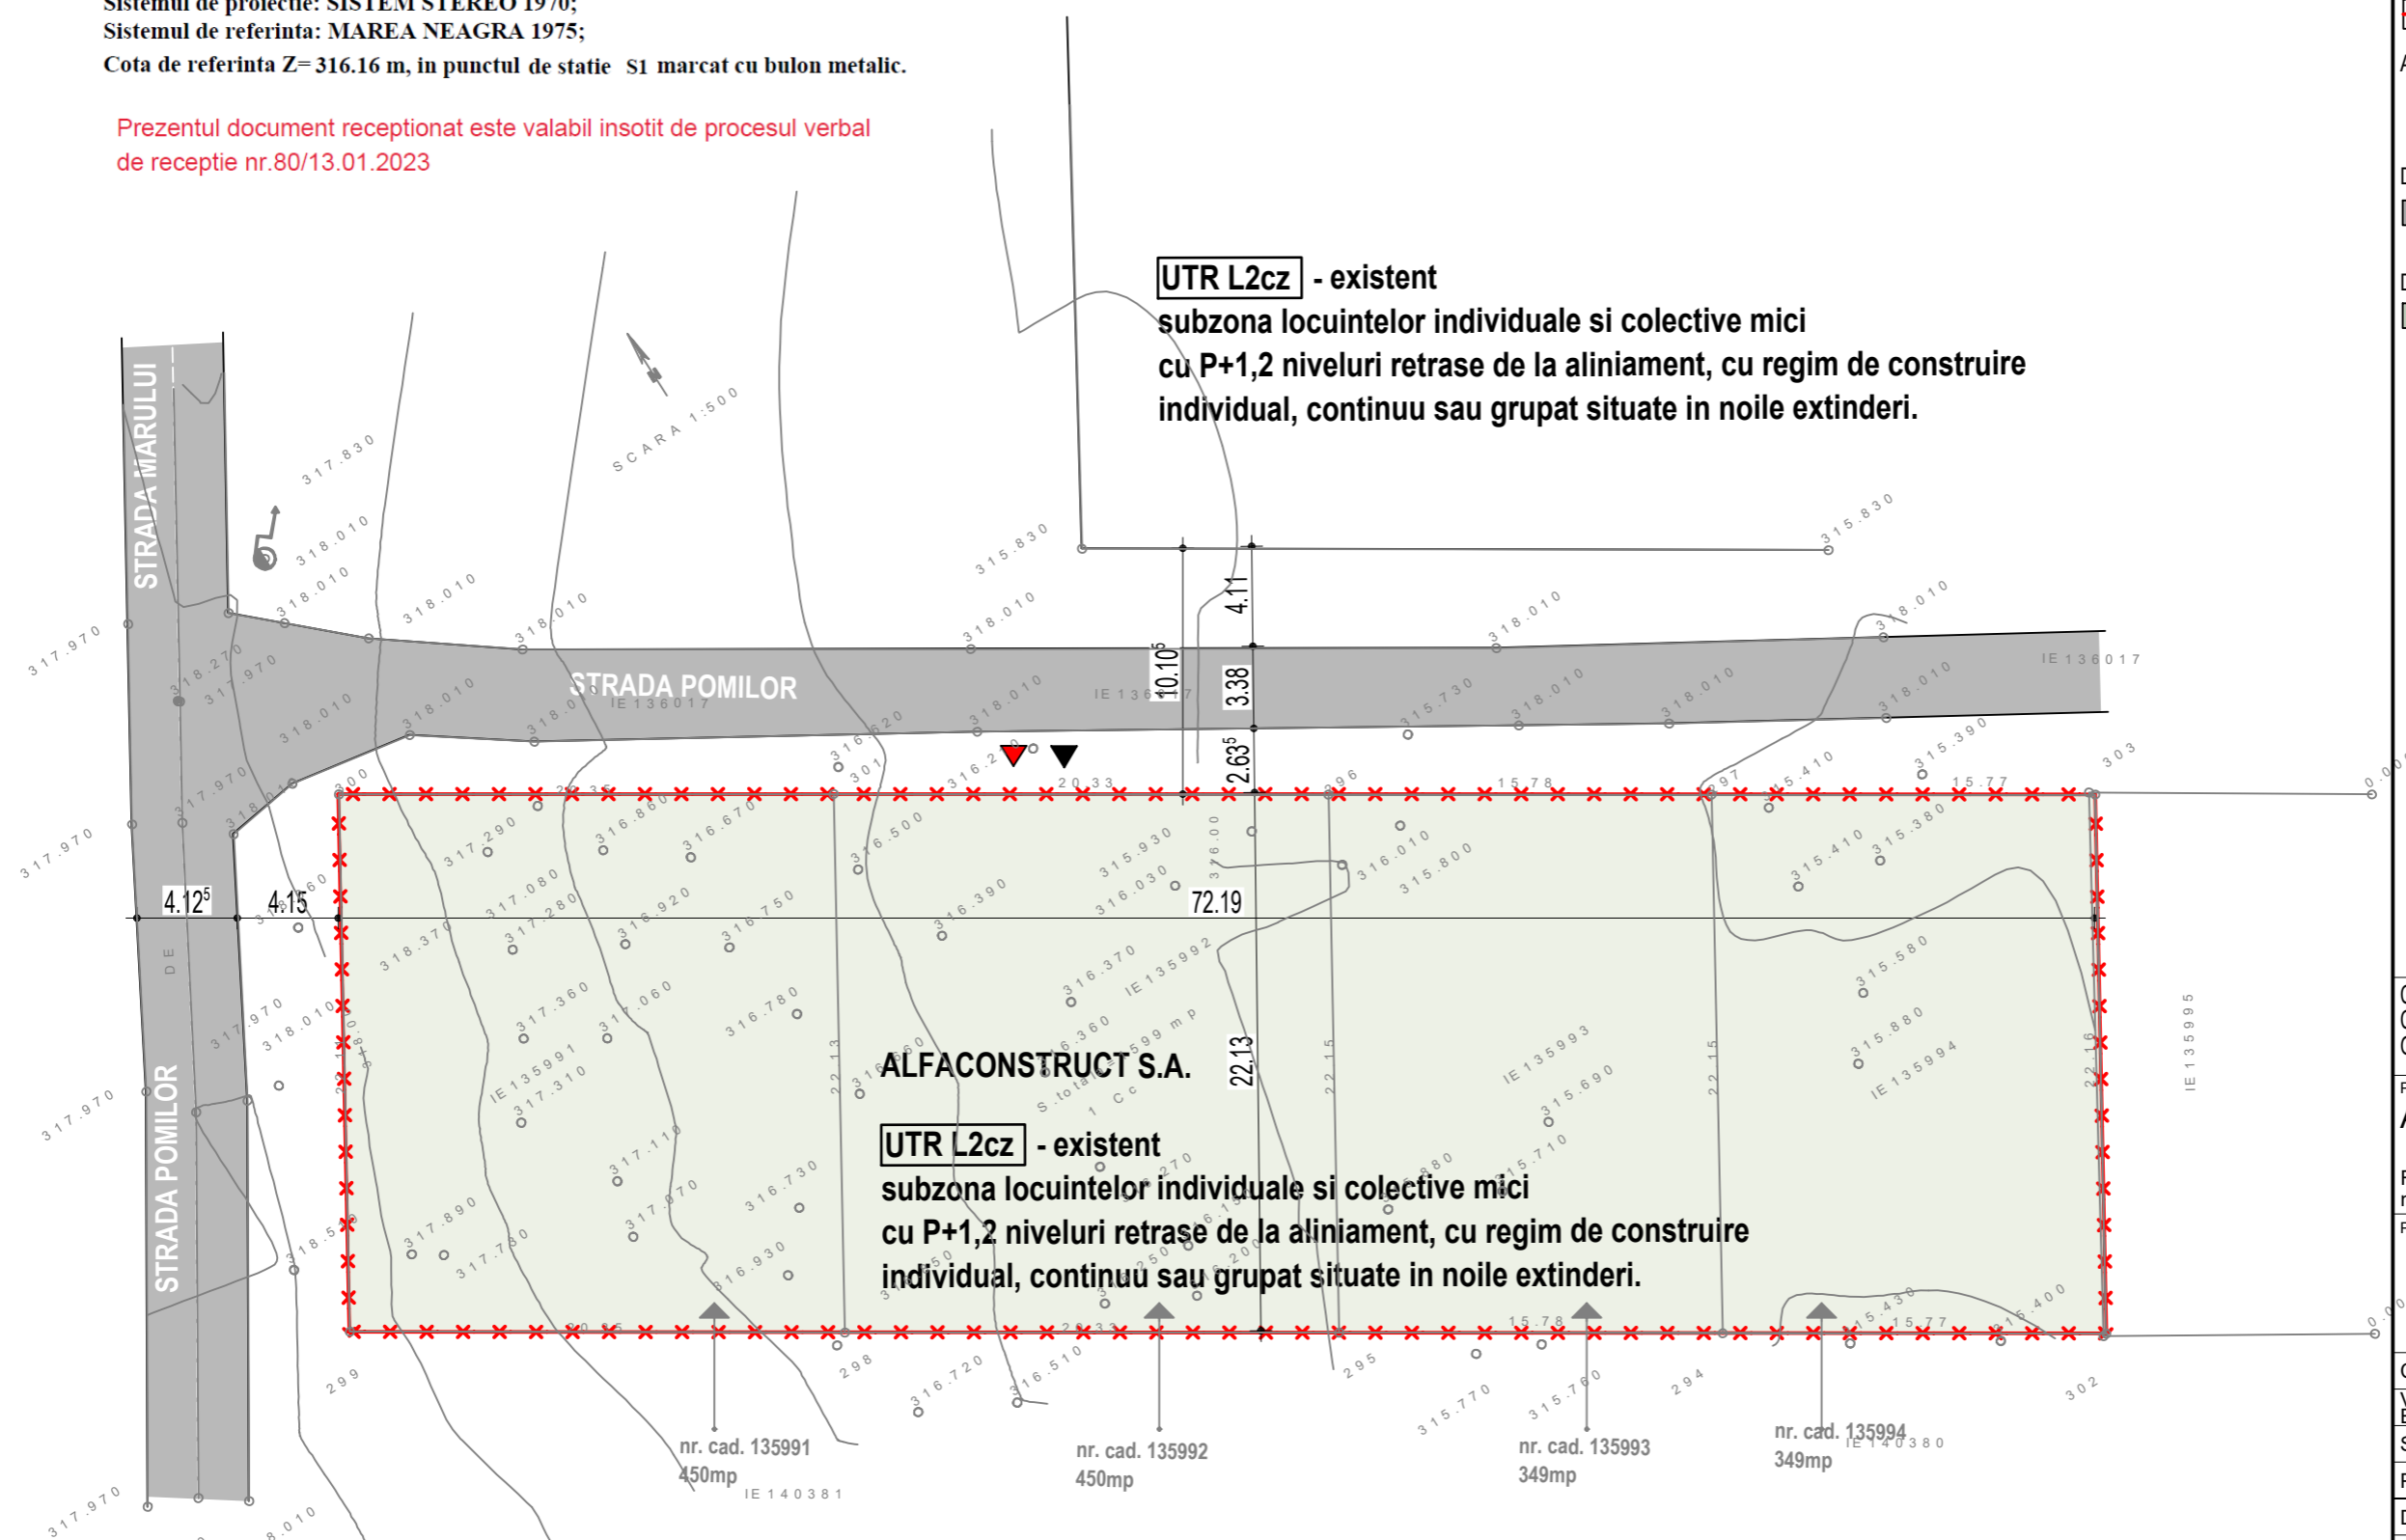

**UTR L2cz - existent**  
 subzona locuintelor individuale si colective mici  
 cu P+1,2 niveluri retrase de la aliniament, cu regim de construire  
 individual, continuu sau grupat situate in noile extinderi.

**ALFACONSTRUCT S.A.**  
**UTR L2cz - existent**  
 subzona locuintelor individuale si colective mici  
 cu P+1,2 niveluri retrase de la aliniament, cu regim de construire  
 individual, continuu sau grupat situate in noile extinderi.

CLASA DE IMPORTANTA: III  
 CATEGORIA DE IMPORTANTA: C  
 GRADUL DE REZISTENTA LA FOC: II

Proiectant general:  
**ADI proiect SRL**  
 RO15668459  
 nr. inreg. J26/978/2003

Calitatea	Nume	Semnatura
Verificator Expert		
Sef proiect	arh. Turcu Adrian	
Proiectat	arh. Manciu Razvan	
Desenat	arh. Manciu Razvan	

Denumire proiect:  
**PUZ RECONFORMARE ZONA FUNCTIONALA DIN UTR L2z, STABILIRE REGLEMENTARI PENTRU CONSTRUIRE DE LOCUINTE COLECTIVE SI DOTARI AFERENTE, AMENAJARI EXTERIOARE**

Adresa proiect:  
 str. Pomilor, loc. Targu Mures, jud. Mures

Beneficiar:

**ALFACONSTRUCT S.R.L.**

Adresa beneficiar:  
 Mun. Tg. Mures, Str. Depozitelor, nr. 20, Targu Mures

Denumire plansa:  
**PLAN DE SITUATIE**

Pr. nr.	394/2019	EXISTENT	Statu
Data	01/2023	PUZ	Faza
Scara	1:300	A05	Nr. plansa

Funciune	Existent	
	mp	%
Constructii existente	0	0
Constructii propuse	0	0
Circulatii auto si pietonale	0	0
Parcaje	0	0
Spatii verzi amenajate	0	0
Teren neamenajat	1,598.00	100.00
<b>TOTAL</b>	<b>1,598.00</b>	<b>100.00</b>

SC Topometric Intelligence SRL  
 Clasa III, Seria RO-B-J  
 Nr. 2347/14.04.2022 eliberat de A.N.C.P.L.  
 Ing. Toncian Ovidiu-Ioan  
 Cat. B, Seria RO-MS-F  
 Nr. 0189/05.08.2021 eliberat de O.C.P.L. Mures

Vizat OCPI,  
 Digitally signed by  
**Dinu Petru Hentes**  
 Digitally signed by  
 Dinu Petru Hentes  
 Date: 2023.01.13  
 10:48:26 +02'00'  
 107853/13.01.2023