
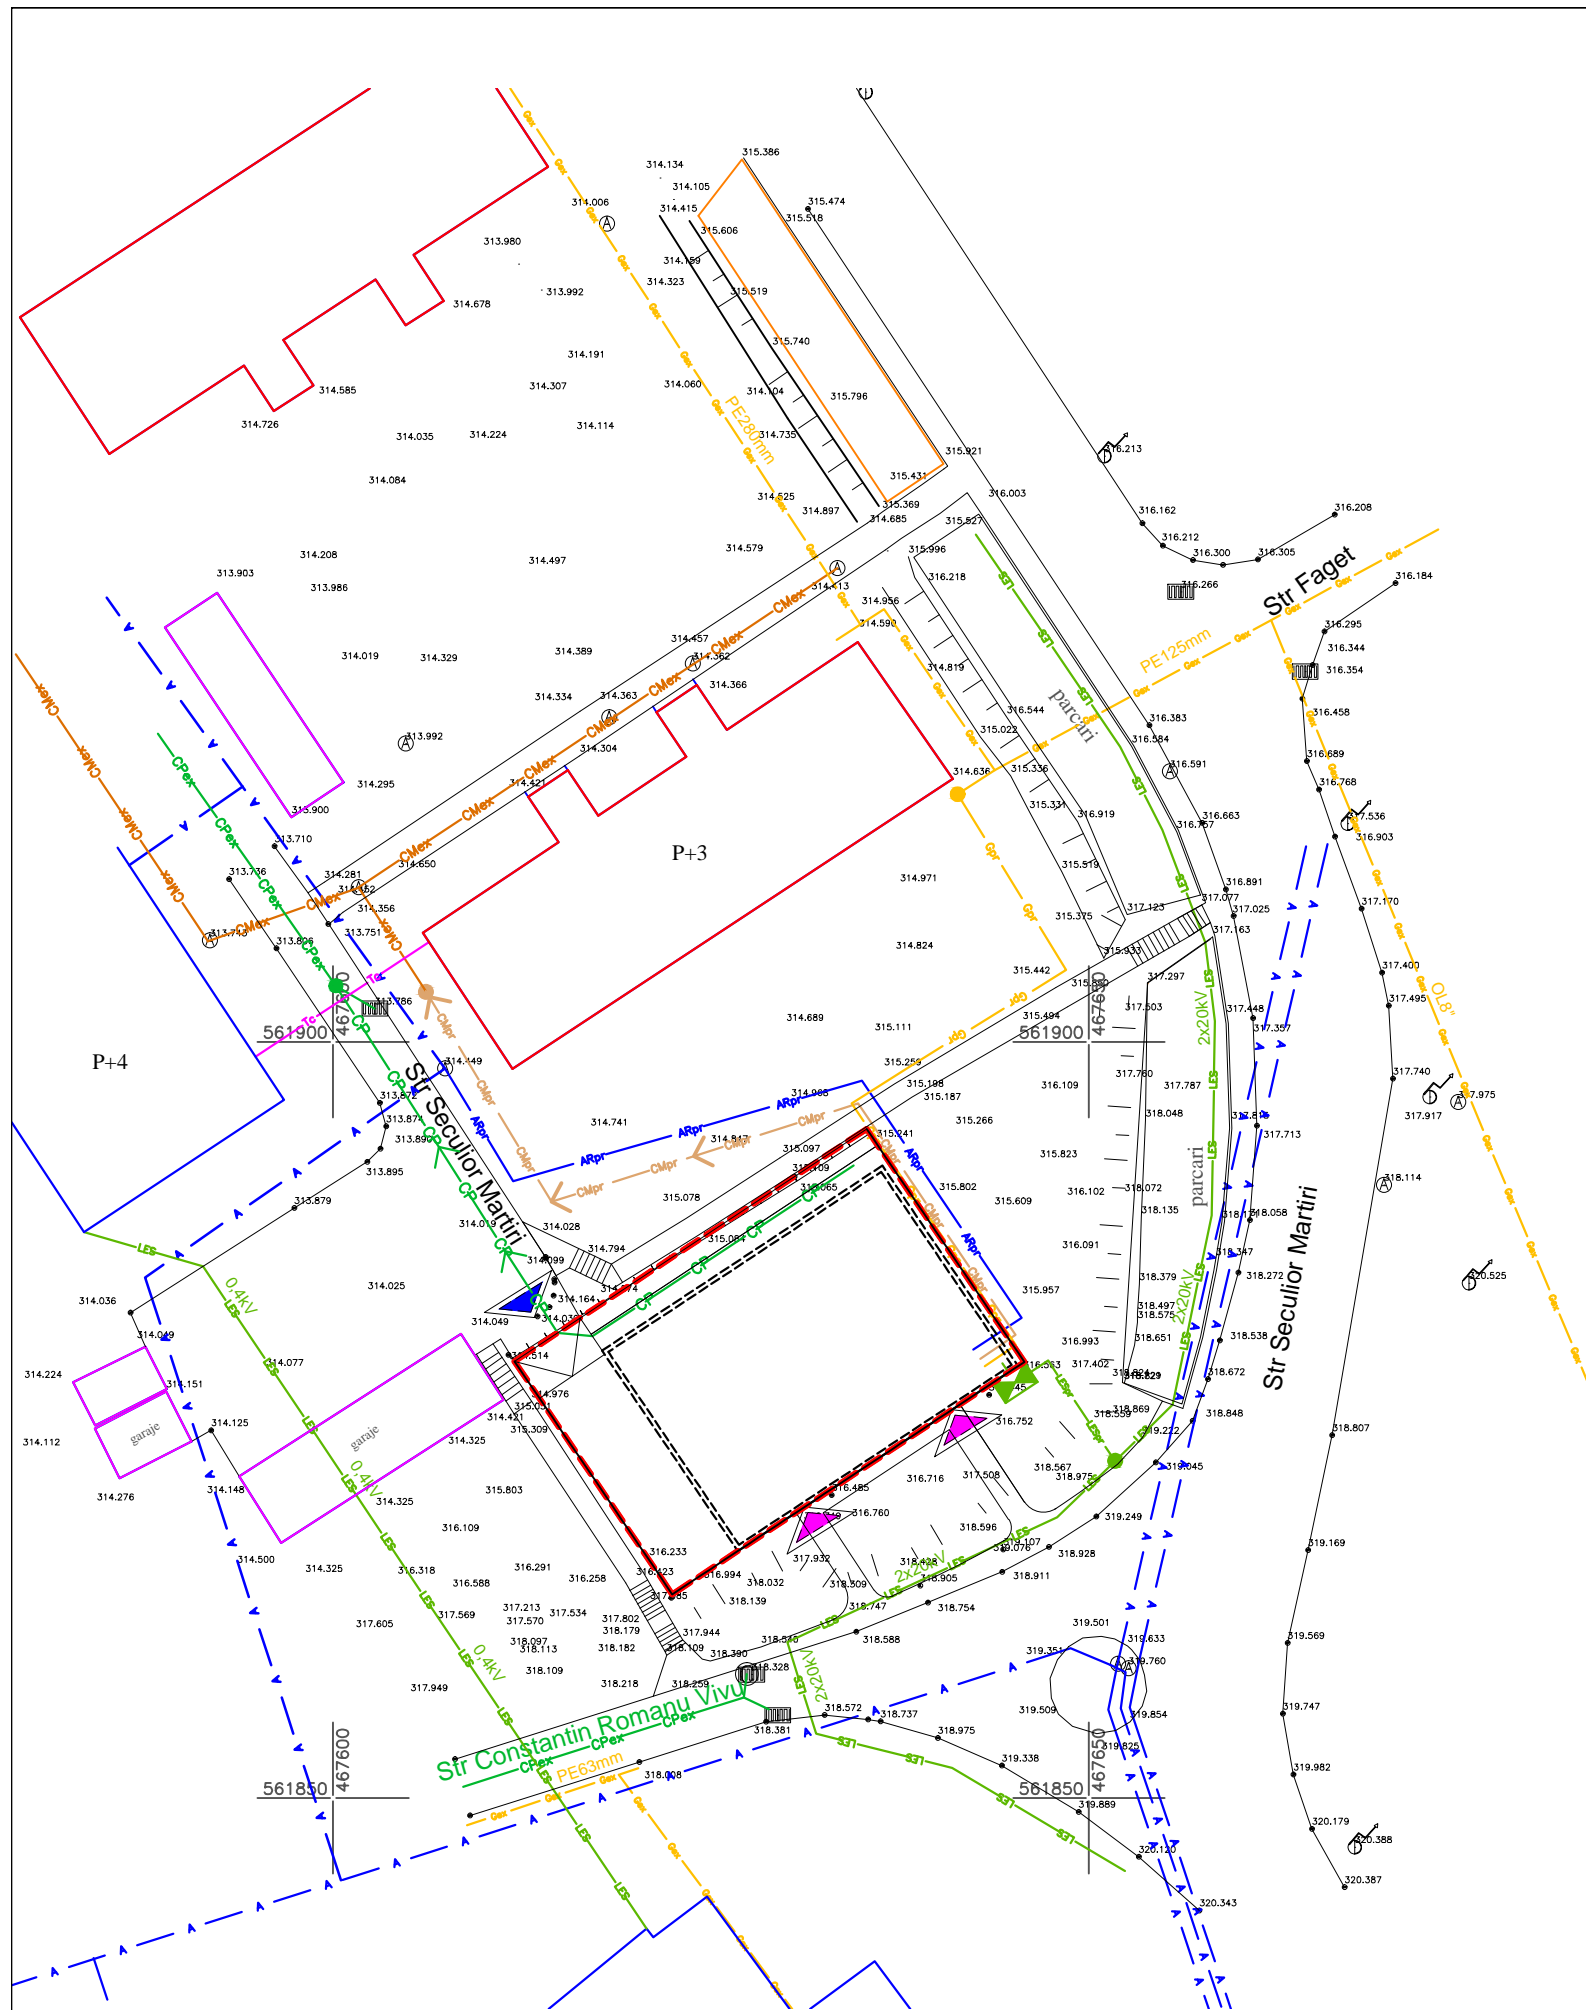


P.U.Z. - Stabilire reglementari urbanistice pentru construire centru medical si locuinte pentru medici strada Faget f.nr., Tirgu Mures, jud. Mures

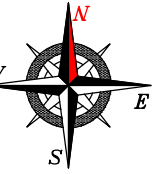

LEGENDA:

- LIMITA AMPLASAMENT
- STRAZI EXISTENTE
- CLADIRI EXISTENTE
- CLADIRE PROPUSA
- ▲ ACCES AUTO PROPUS
- ▲ ACCES PIETONAL PROPUS

RETELE EDILITARE EXISTENTE:

- A — CONDUCTA APA POTABILA
- CMex — CANALIZARE MENAJERA
- CPex — CANALIZARE PLUVIALA
- Tc — LINIE TC SUBTERANA IN CANALIZATIE
- LES — LES 0,4 si 20 kV
- Gex — CONDUCTA GAZ

RETELE EDILITARE PROPUSE:

- ARpr — CONDUCTA APA POTABILA
- CMpr — CANALIZARE MENAJERA
- CP — CANALIZARE PLUVIALA
- Gpr — CONDUCTA DE GAZ
- LESpr — LINIE ELECTRICA SUBTERANA
- PT si FIRIDA DE RETEA
- ▭ — PROFIL DE TRAVERSARE, TUB PVC

NOTA

—CULORILE PENTRU REPREZENTAREA GRAFICA SUNT CELE MENTIONATE IN ORDINUL NR.91 DIN 1991.

	BIRU DE ARHITECTURA SI URBANISM CALUSERI - J26-1570-2004		sef proiect	arh. Octavian LIPOVAN	
			proiectat	ing. Adrian CATANA	
			desenat	ing. SZOCS Angela	
			verificat	arh. Octavian LIPOVAN	
BENEFICIAR: S.C. MEDICINE CENTER S.R.L.				FAZA:	P.U.Z.
TITLU PUZ-STABILIRE REGLEMENTARI URBANISTICE PENTRU CONSTRUIRE CENTRU MEDICAL SI LOCUINTE PENTRU MEDICI			DATA:	2023	NR.PROIECT: 141-22
PROIECT: STR. FAGET F.NR., TG-MURES			SCARA:	1:500	NR.PLANSA : U 004
TITLU REGLEMENTARI ECHIPARE EDILITARA			PLANSA:		
ACEST PROIECT ESTE PROPRIETATEA INTELCTUALA A SC EUROCONCEPT SRL UTILIZAREA LUI INTRA SUB INCIDENTA LEGII DREPTULUI DE AUTOR.					