
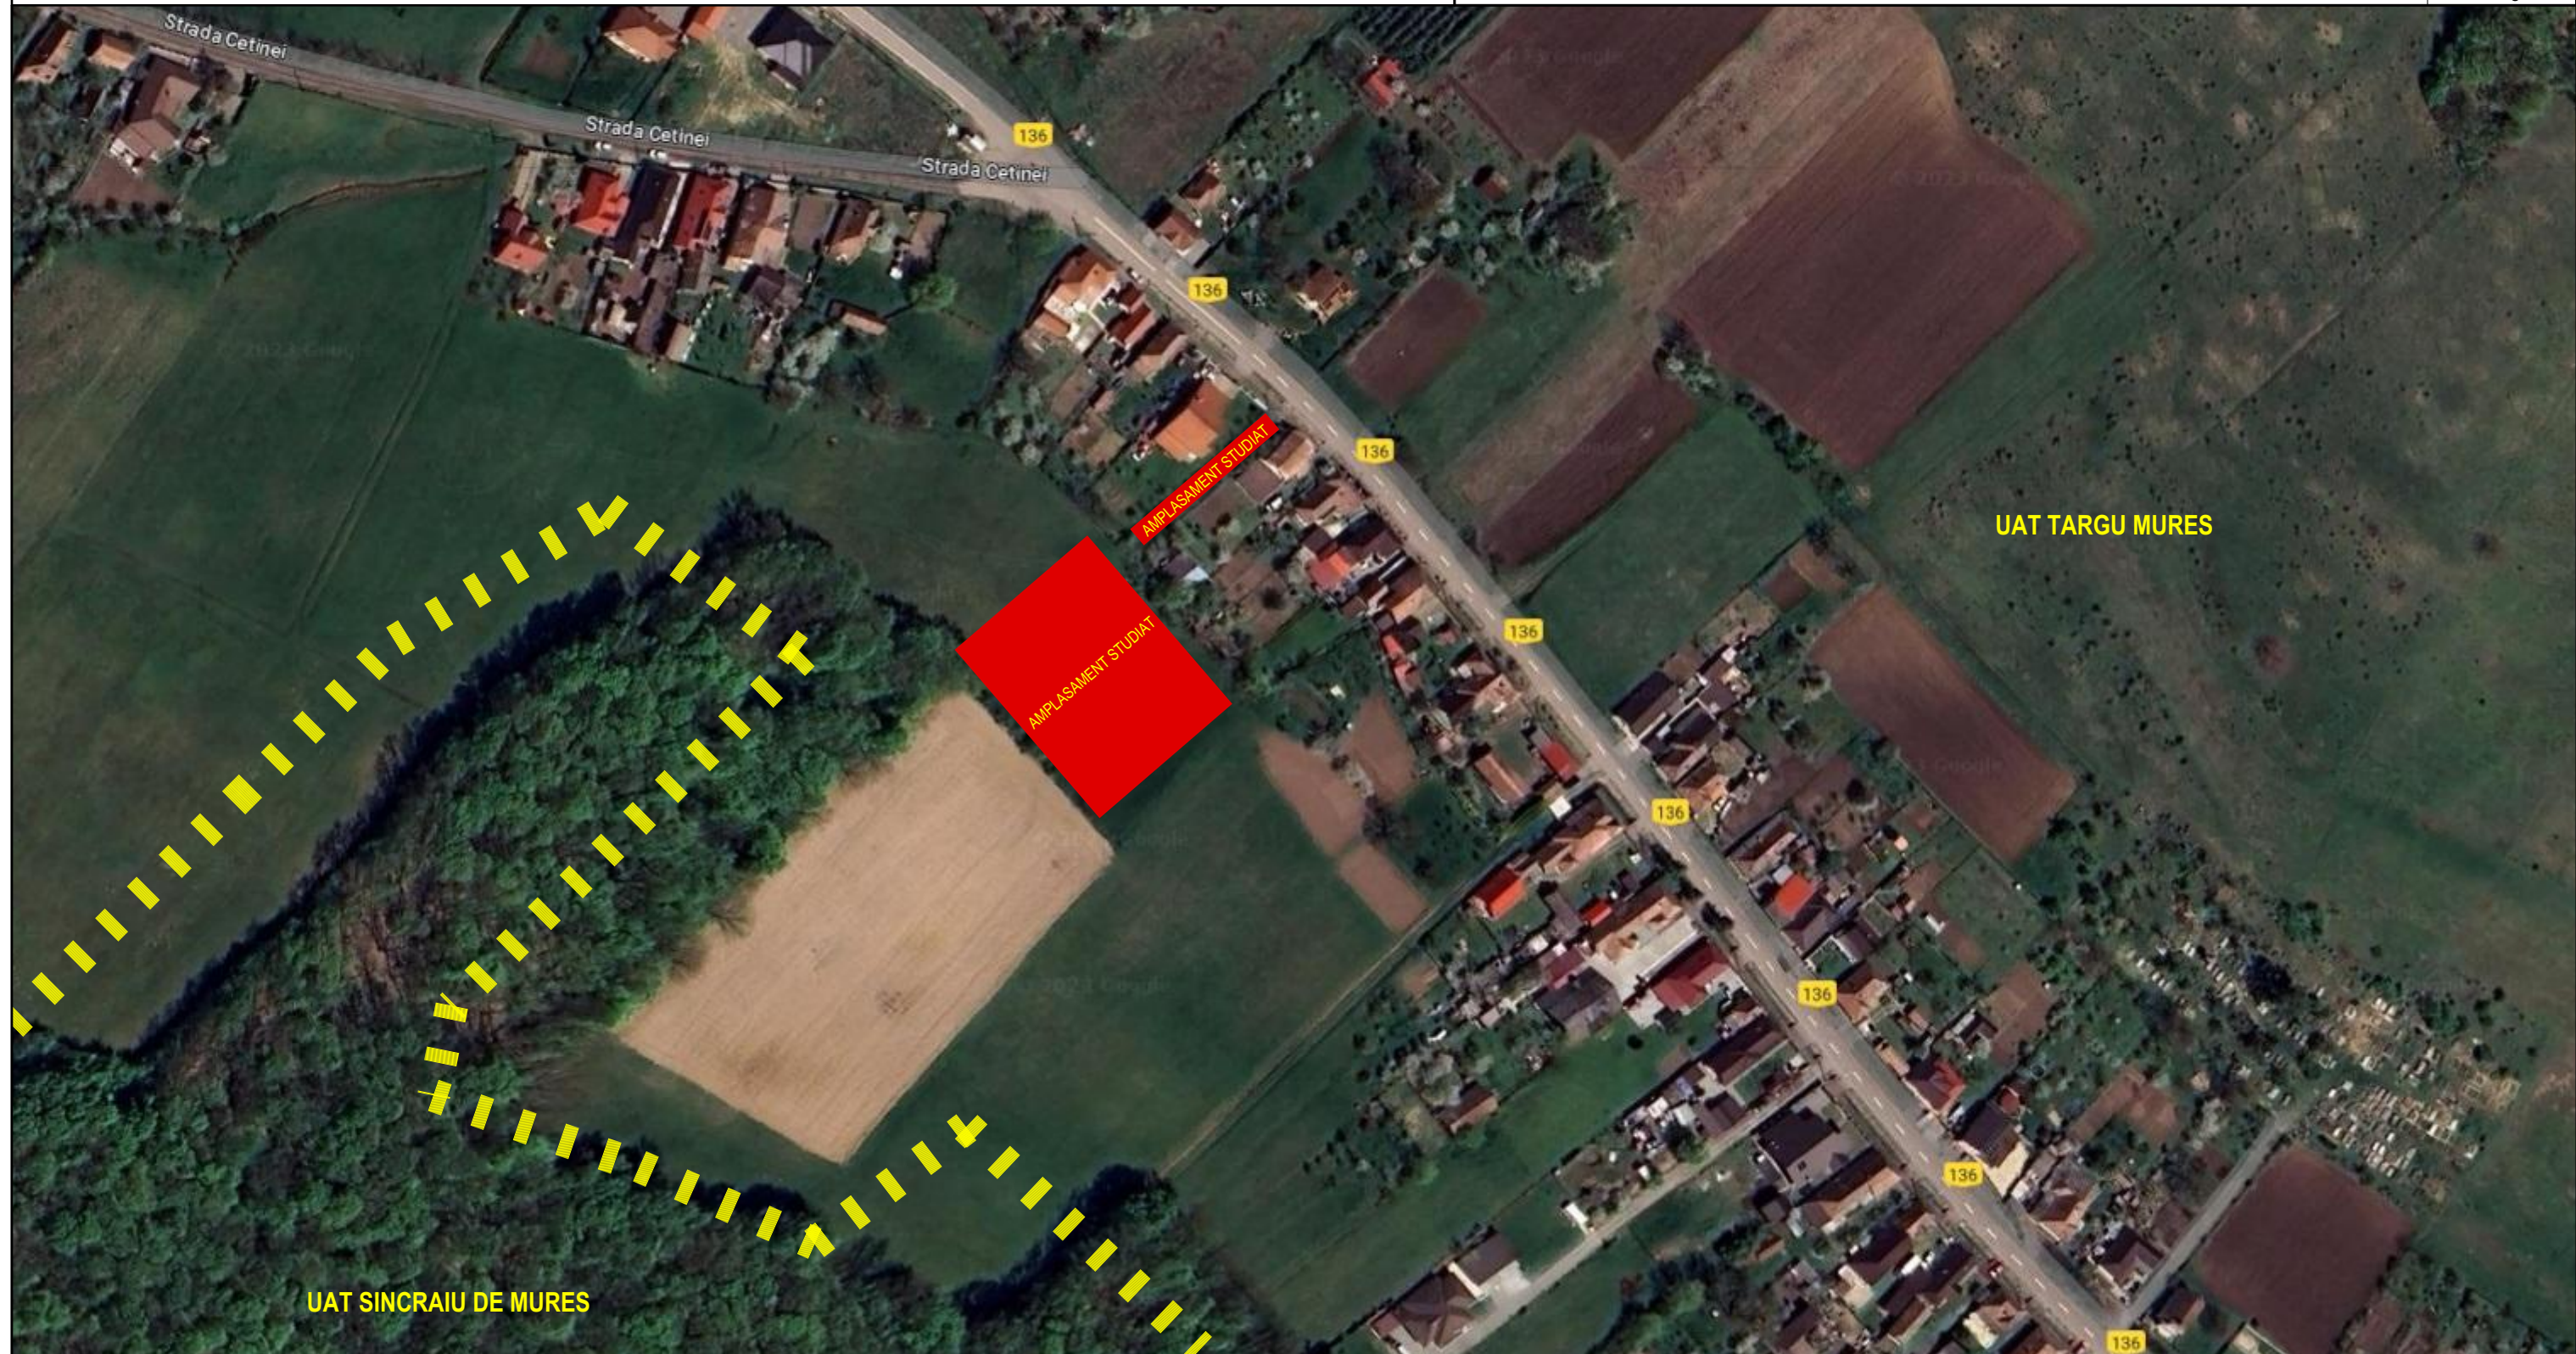


PLAN URBANISTIC ZONAL

PUZ- INTRODUCERE TEREN ÎN INTRAVILAN, STABILIRE ZONĂ FUNCȚIONALĂ ȘI
PARCELARE TEREN PENTRU CONSTRUIRE CASE DE LOCUIT UNIFAMILIALE
INCADRARE IN TERITORIUL LOCALITATII

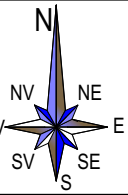

Proiectant general		S.C. TURCINSCHI ARCH STUDIO S.R.L. C.U.I. 38529620 NR.INREGISTRARE : J26/2044/2017		Beneficiar: SOLOVASTRU EMIL-ADRIAN Denumirea lucrării:		Plansa: ITL
Proiectant de specialitate		S.C. TEKURAS.R.L. RO 6564459 NR.INREGISTRARE : J26/1285/1994		PUZ- INTRODUCERE TEREN ÎN INTRAVILAN, STABILIRE ZONĂ FUNCȚIONALĂ ȘI PARCELARE TEREN PENTRU CONSTRUIRE CASE DE LOCUIT UNIFAMILIALE		Faza: P.U.Z.
Calitatea	Nume	Semnatura	Scara:	mun. Târgu Mureș CF nr. 133621, jud. Mureș		Pr. nr: 89/2021
Sef proiect	arh. RAUS A.		1:5000	INCADRARE IN TERITORIUL LOCALITATII		
Proiectat	arh. TURCINSCHI D.		Data			
Desenat	st.arh.MOLDOVAN C.		2023			