



Sectiune B - B
scara: 1:500

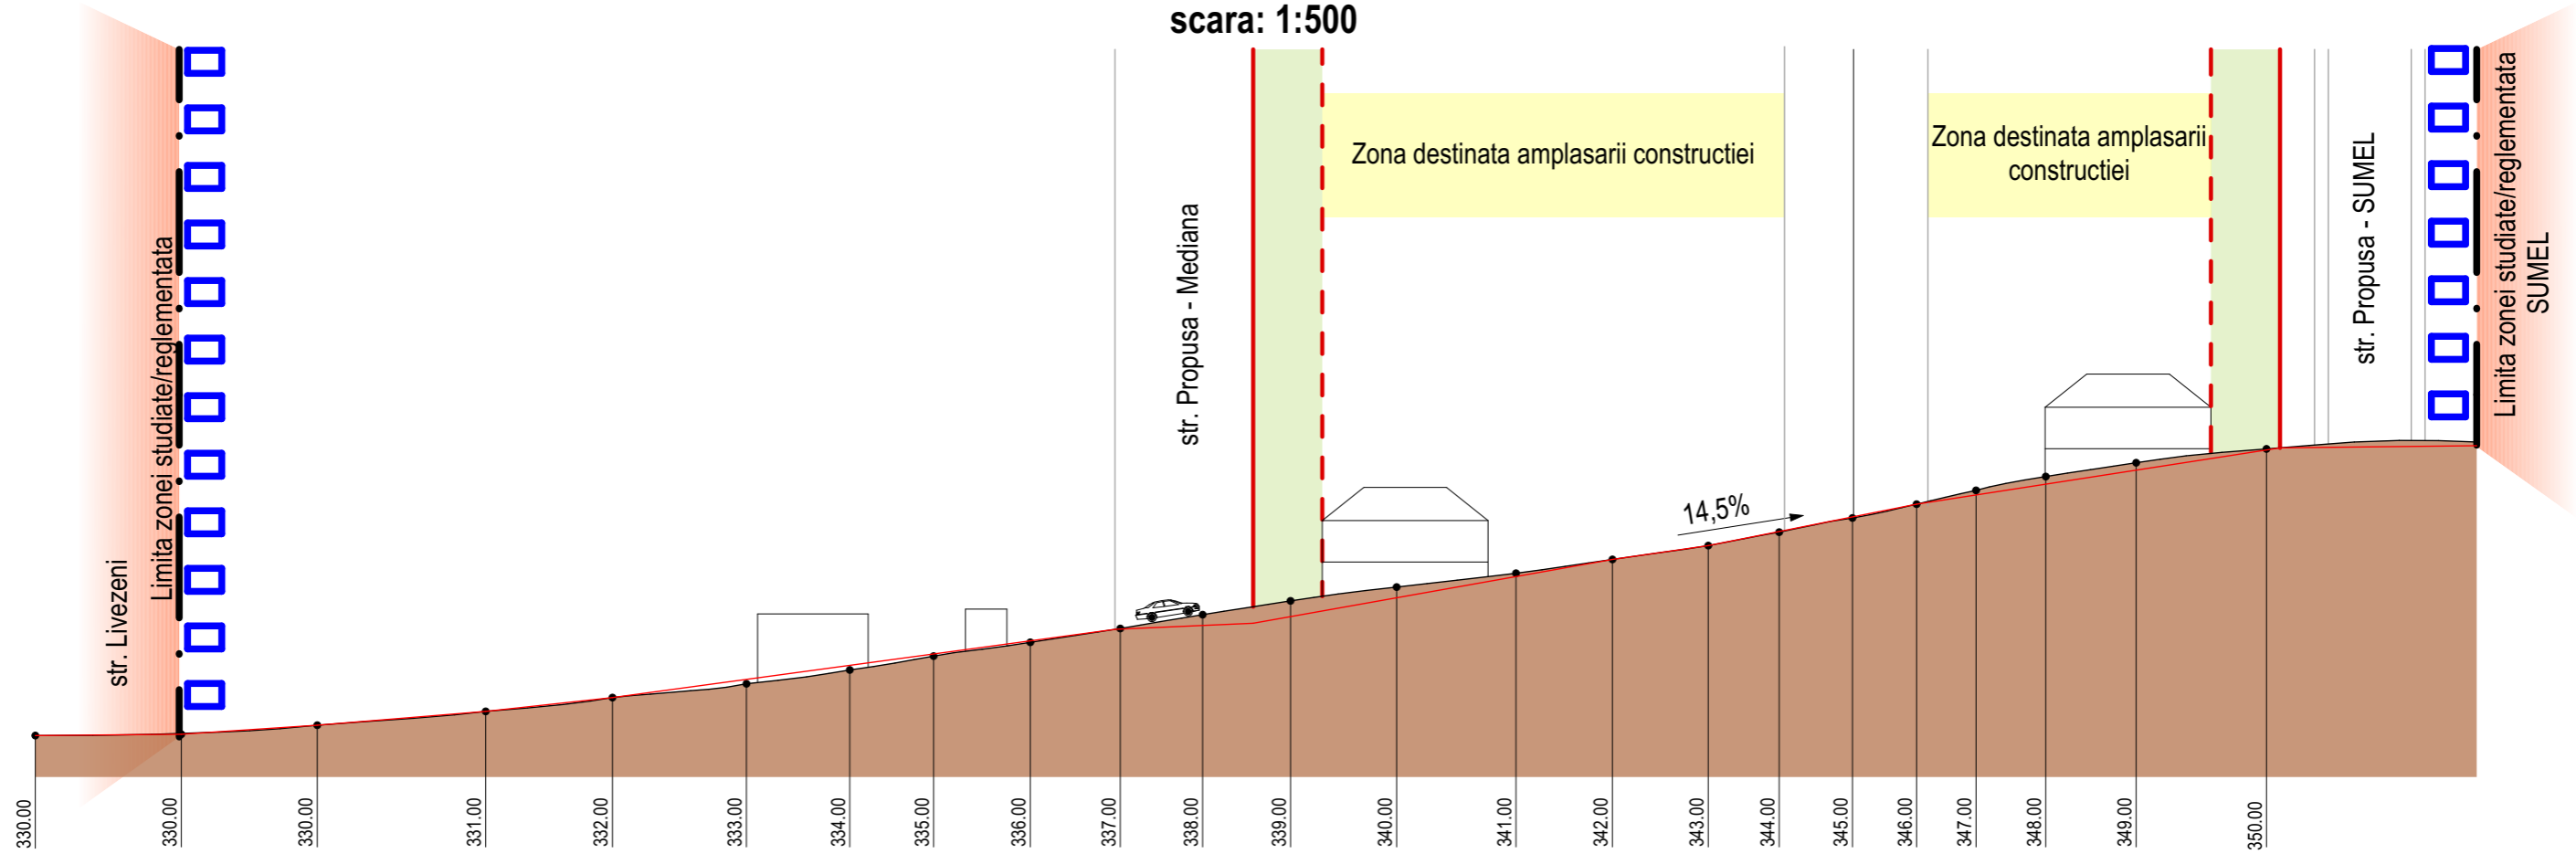

Sectiune A - A
scara: 1:500

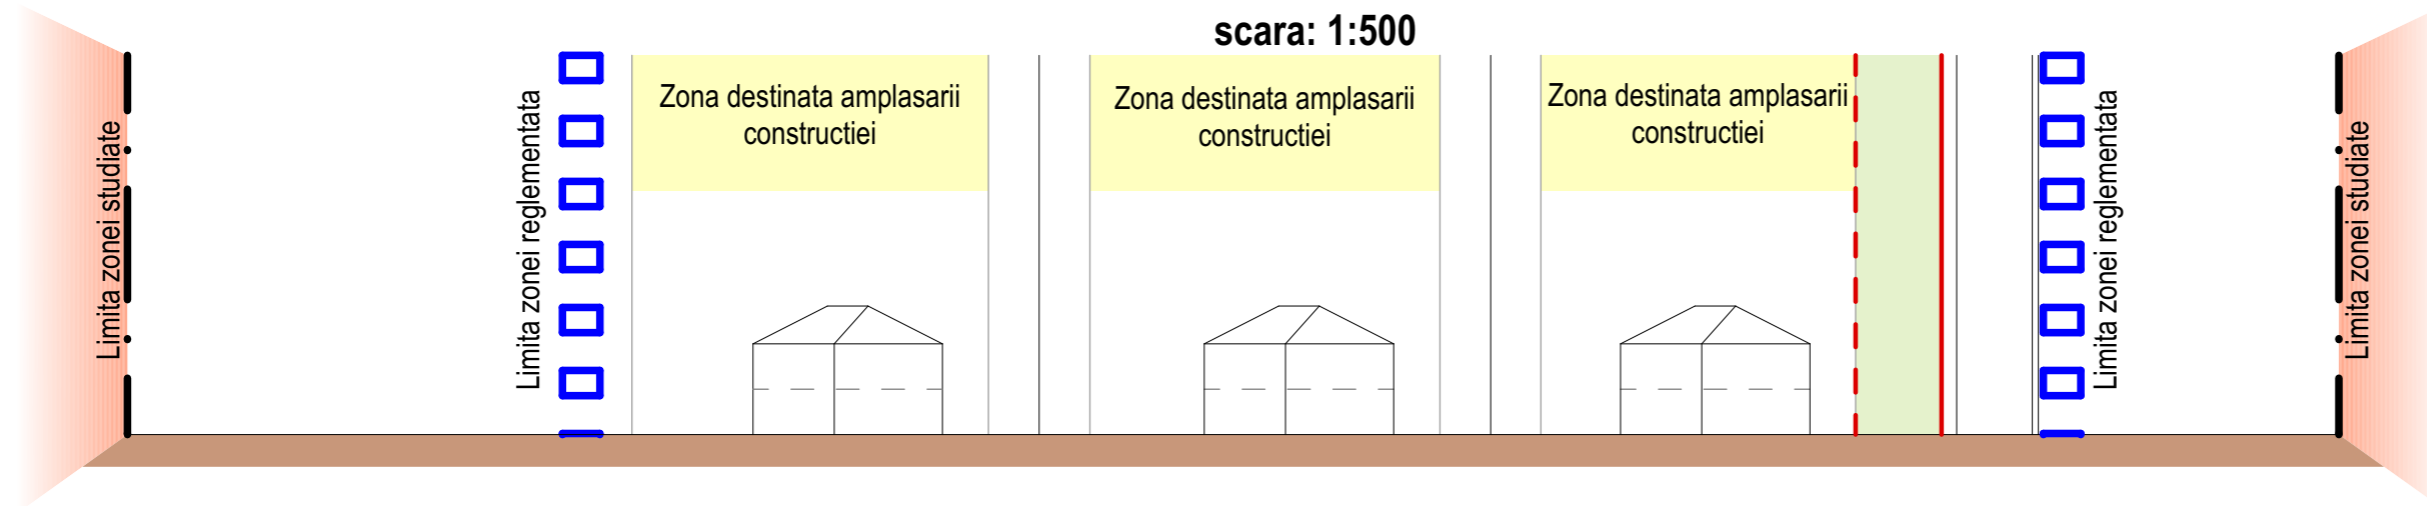

<p>AALTO proiect S.R.L.[®] Tirgu Mures Proiectare de Arhitectură și Urbanism J26-278/2002 e-mail: aalto.proiect@yahoo.ro mobil: 004-0745-664-390</p>		Beneficiar: Miklosik Ioana si altii		Pr. Nr.
		Adresa: Str.Livezeni Nr. 69G, Tg-Mures, Jud. MURES		594.0
		Actualizare partiala PUZ str. Livezeni nr. 69G		Faza:
		Aprobat prin HCL nr. 105/2017		P.U.Z.
		Reglementare retea stradala si accese la parcele		Planşa:
ŞEF PROIECT	arh. GHEORGHIU Petru A.	Scara: 1:500	SECTIUNI PRIN TEREN	A 3.1
PROIECTAT	arh. GHEORGHIU Petru A.			
DESENAT	tehn. BLAGA Raluca A. ing. KOVÁCS Emese			
		Data:		
		Oct 2023		