



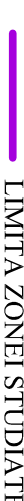

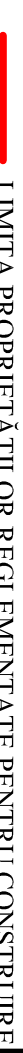







# PUZ PLAN URBANISTIC ZONAL

PARCELARE TEREN, STABILIRE REGLEMENTĂRI URBANISTICE PT. CONSTRUIRE CASE DE LOCUIT, ASIGURARE ACCESE ȘI UTILITĂȚI  
 TG-MUREȘ, str. Ioan Vescan(Remetea Mică) fn. 4) **proprietatea asupra terenurilor**

## LEGENDA

-  LIMITA ZONEI STUDIATE
-  LIMITA PROPRIETĂȚILOR REGLEMENTATE PENTRU CONSTRUIRE
-  ZONA DE LOCUINȚE EXISTENTĂ
-  ACCESE EXISTENTE

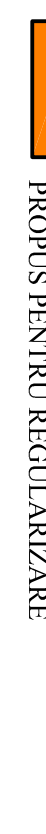

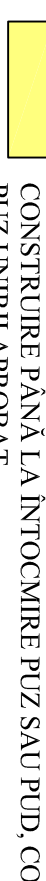
## PROPUNERI URBANISTICE


-  PARCELE REGLEMENTATE PT. CONSTRUIRE
-  ALEE CAROSABILĂ PROPUȘĂ PT. MODERNIZARE LA 6,0m LĂȚIME CONF. HCM NR.93/02.03.2006
-  CANAL DE PĂMÂNT PENTRU COLECTAREA APELOR PLUVIALE PROPUȘ PENTRU REGULARIZARE
-  ACCESE PROPUȘ
-  TEREN ARABIL INTRAVILAN, CU INTERDICȚIE DE CONSTRUIRE PÂNĂ LA ÎNȚOCMIRE PUZ SAU PUD, CONFORM PUZ UNIRII APROBAT
-  ÎMPREJMUIRI PROPUȘ
-  INTERDICȚIE DE CONSTRUIRE PT. LĂRGIRE ALEE CAROSABILĂ APROBATĂ CU 6,0m LĂȚIME
-  PLATFORME PRIN SUPRALĂRGIRI PE PROPRIETĂȚILE REGLEMENTATE NECESARE PENTRU ÎNȚOCMIRE ȘI STAȚIONARE ÎN ZONELE DE ACCES

## CIRCULAȚIA TERENURILOR (proprietățile studiate)

Tipul de proprietate	EXISTENT		PROPUS	
	mp	%	mp	%
Proprietate privată	2.300,0	100,0	2.270,0	98,7
Propus pt trecere în domeniul public	---	---	30,0	1,3
<b>TOTAL</b>	<b>2.300,0</b>	<b>100,0</b>	<b>2.270,0</b>	<b>100,0</b>

## \*REGIM JURIDIC

-  DOMENIU PUBLIC DE INTERES LOCAL
-  PROPRIETATEA PRIVATA A PERSOANELOR FIZICE SI JURIDICE
-  TEREN PROPUS PT. CEDARE DIN PROPRIETĂȚILE REGLEMENTATE PT. REALIZAREA ALEII CAROSABILE PROPUȘE CU 6,0m LĂȚIME (30,0mp)

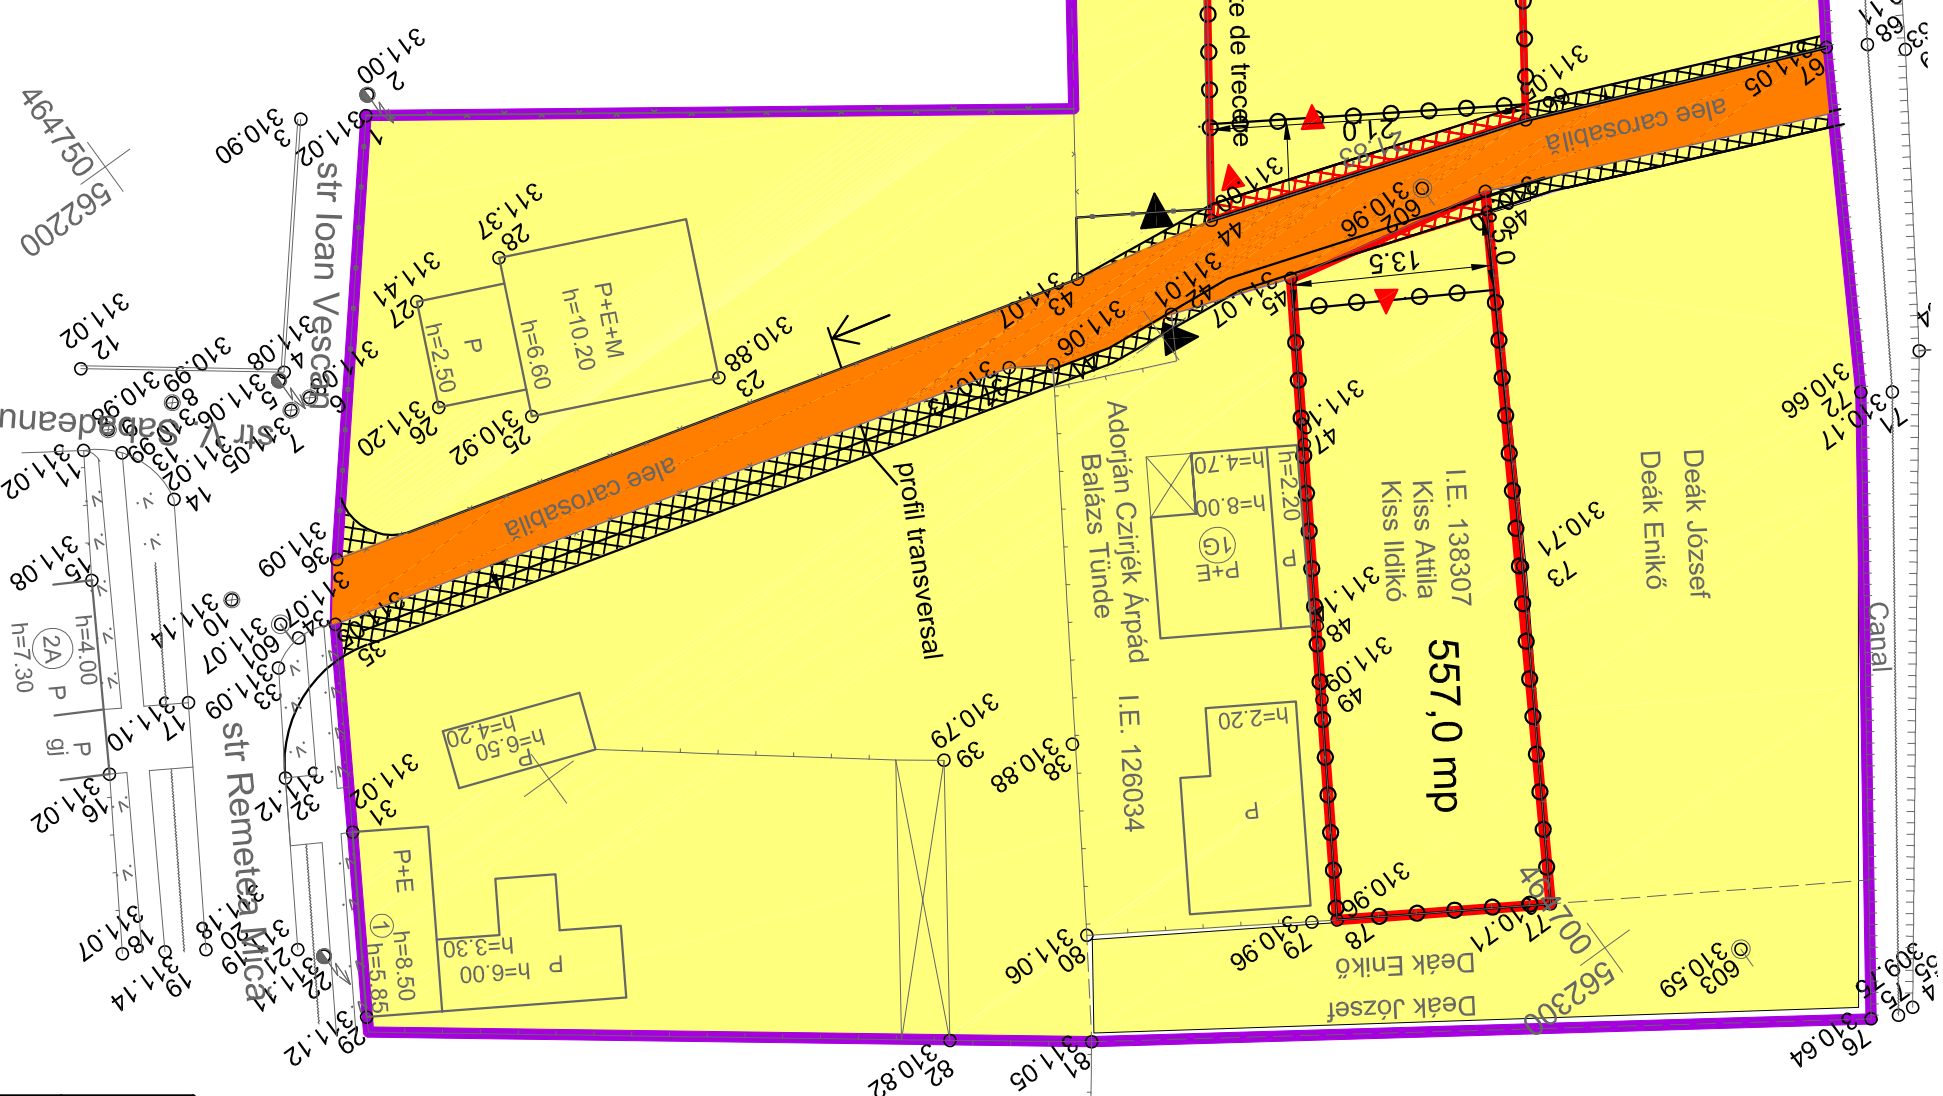

## S.C. "PROIECT" S.R.L.

TG. MUREȘ  
 J26-621-1991

Beneficiari:  
**Pop Dumitru Claudius, Pop Vasile Tinu, Kiss Attila și Kiss Ildiko**

Pr.nr. 780/1/2023

Director	cons. jr. Simó I.	Sc:	1:800	PARCELARE TEREN, STABILIRE REGLEMENTĂRI URBANISTICE PT. CONSTRUIRE CASE DE LOCUIT, ASIGURARE ACCESE ȘI UTILITĂȚI	Form: PUZ
Șef proiect	ingh. Keresztes G.	DATA	2023	TG-MUREȘ, str. Ioan Vescan(Remetea Mică) fn. 4)	Pr. 54
Proiectanți	ingh. Keresztes G.			PROPRIETATEA ASUPRA TERENURILOR	
urbanism	teh. Opresci M.				