


**PUZ - INTRODUCERE TEREN IN INTRAVILANUL LOCALITATII SI  
STABILIRE REGLEMENTARI URBANISTICE PENTRU CONSTRUIRE  
CENTRU SPORTIV DE RECREERE SI REABILITARE STUDENTEASCA**  
jud. Mures, Tirgu Mures, str. Padurii

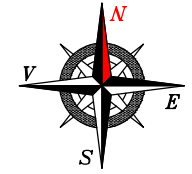

**LEGENDA:**


- LIMITA INTRAVILAN PROPUS
- - - LIMITA PROPRIETATE INITIATOR P.U.Z.
- - - LIMITA ZONA STUDIATA
- - - LIMITE LOTURI EXISTENTE
- - - LIMITA PADURE
- STRAZI EXISTENTE
- CLADIRI EXISTENTE
- - - ALEI PROPUSE

**RETELE EDILITARE EXISTENTE:**

- **A** CONDUCTA APA POTABILA, PE De110mm/2,2bari
- **CMex** CANALIZARE MENAJERA, PVC De250mm
- **CPex** CANALIZARE PLUVIALA, PVC De315mm


**RETELE EDILITARE PROPUSE:**

- **ARpr** CONDUCTA APA POTABILA
- **CMpr** CANALIZARE MENAJERA
- **CP** CANALIZARE PLUVIALA

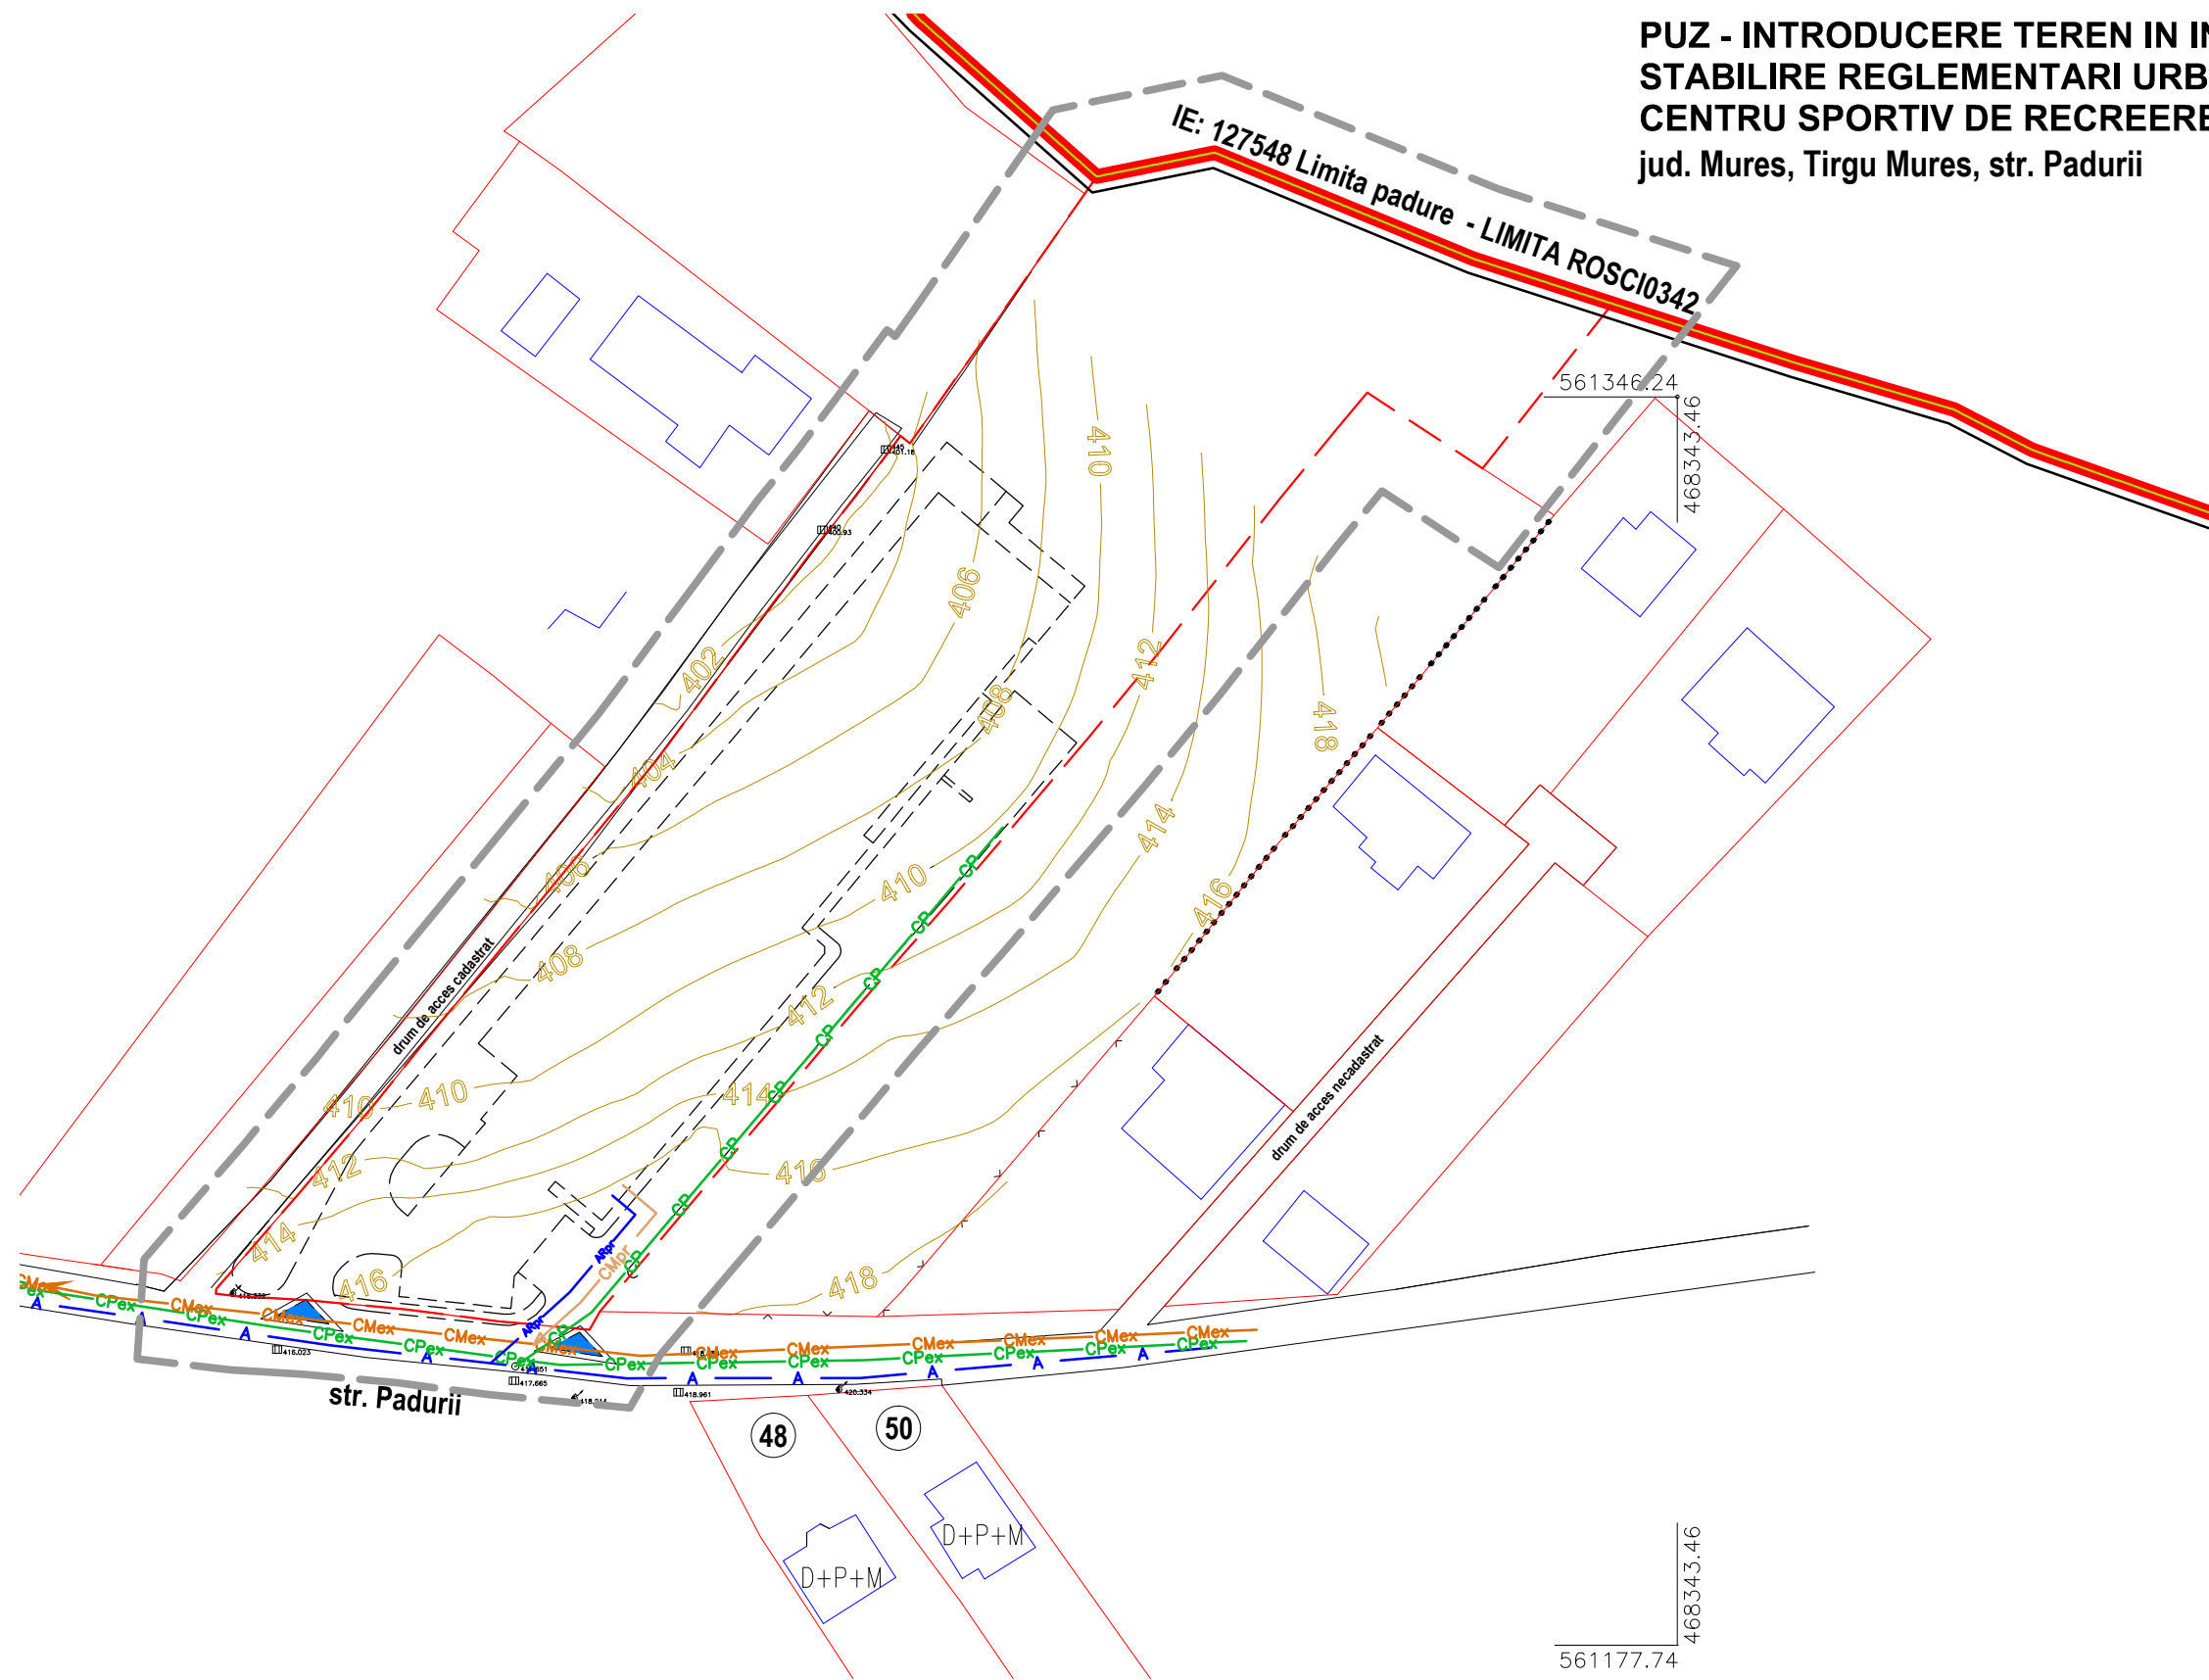

561177.74  
468343.46

NOTA  
-CULORILE PENTRU REPREZENTAREA GRAFICA SUNT CELE MENTIONATE IN ORDINUL NR.91 DIN 1991.

 BIROU DE ARHITECTURA SI URBANISM CALUSERI - J26-728-1994	sef proiect	arh. Octavian LIPOVAN	
	proiectat	ing. Adrian CATANA	
	desenat	ing. SZOCS Angela	
	verificat	arh. Octavian LIPOVAN	
	BENEFICIARI:	U.M.F.S.T. "GEORGE EMIL PALADE" Tg.Mures, str.Gh. Marinescu, nr.38, jud. Mures	
TITLU PROIECT:	PUZ-INTRODUCERE TEREN IN INTRAVILANUL LOCALITATII SI STABILIRE REGLEMENTARI URBANISTICE PENTRU CONSTRUIRE CENTRU SPORTIV DE RECREERE SI REABILITARE STUDENTEASCA	DATA: 2023	NR.PROIECT: 650-22
TITLU PLANSA:	REGLEMENTARI ECHIPARE EDILITARA RELETE DE APA SI CANALIZARE	SCARA: 1:1000	REV. - NR.PLANSA : U 004.2

ACEST PROIECT ESTE PROPRIETATEA INTELLECTUALA A SC ARHIGRAF SRL. UTILIZAREA LUI INTRA SUB INCIDENTA LEGII DREPTULUI DE AUTOR.