

### LEGENDA


- Limita zonei studiate
- Limita zonei reglementate
- Zona pentru locuinte
- Circulatii carosabile
- Circulatii pietonale
- Constructii existente
- Parcari
- Zona verde
- Acces auto
- Zona de protectie a drumului judetean D.J.153 (2x20m)
- Zona de protectie fata de canalul menajer (2x1m)
- Zona de protectie fata de canalul pluvial (2x1m)
- Canal menajer
- Canal pluvial
- Camin de vizitare canal menajer
- Camin de vizitare canal pluvial
- IP Iluminat public

### A - BILANT TERITORIAL

Nr. ctr.	Teritoriul aferent	Existent		Propus	
		mp	%	mp	%
<b>A.</b>	<b>ZONA STUDIATA</b>	17 372	136,79	17 372	136,79
<b>B.</b>	<b>ZONA REGLEMENTATA</b>	12 700	100,00	12 700	100,00
1.	Domeniul public din care:	3 150	24,80	3 150	24,80
	a.) Circulatii: - strazi carosabile/parcari	2 673	15,38	1 813	14,27
	- strazi pietonale	225	1,77	564	4,44
	b.) Zone verzi	252	1,98	773	6,09
1a.	Zona propusa pentru modificare (parte din Domeniul Public):	477	3,76	477	3,76
	a.) Carosabil+Rigola	-	-	382	3,00
	b.) Pietonal	225	1,77	74	0,58
	c.) Zona verde	252	1,98	21	0,17
2.	Domeniul privat din care:	9 550	75,20	9 550	75,20
	a.) Zona pentru locuinte	8 240	64,88	8 240	64,88
	- zona constructibila	4 587	36,12	4 587	36,12
	- zona neconstructibila (verde/amenajata)	3 653	28,76	3 653	28,76
	b.) Servicii profesionale - spalatorie auto Self-Service existent - AC nr. 680 din 04/12/2018	1 310	10,31	1 310	10,31
	- zona constructibila	697	5,49	697	5,49
	- zona neconstructibila (verde/amenajata)	613	4,83	613	4,83
3.	<b>Total zona verde (public+privat)</b>	<b>4 518</b>	<b>35,57</b>	<b>5 039</b>	<b>39,67</b>

### B - MODUL DE UTILIZARE AL TERENURILOR

Procentul de ocupare a terenului (POT)	15%
Coef. de utilizare a terenului (CUT)	0,3

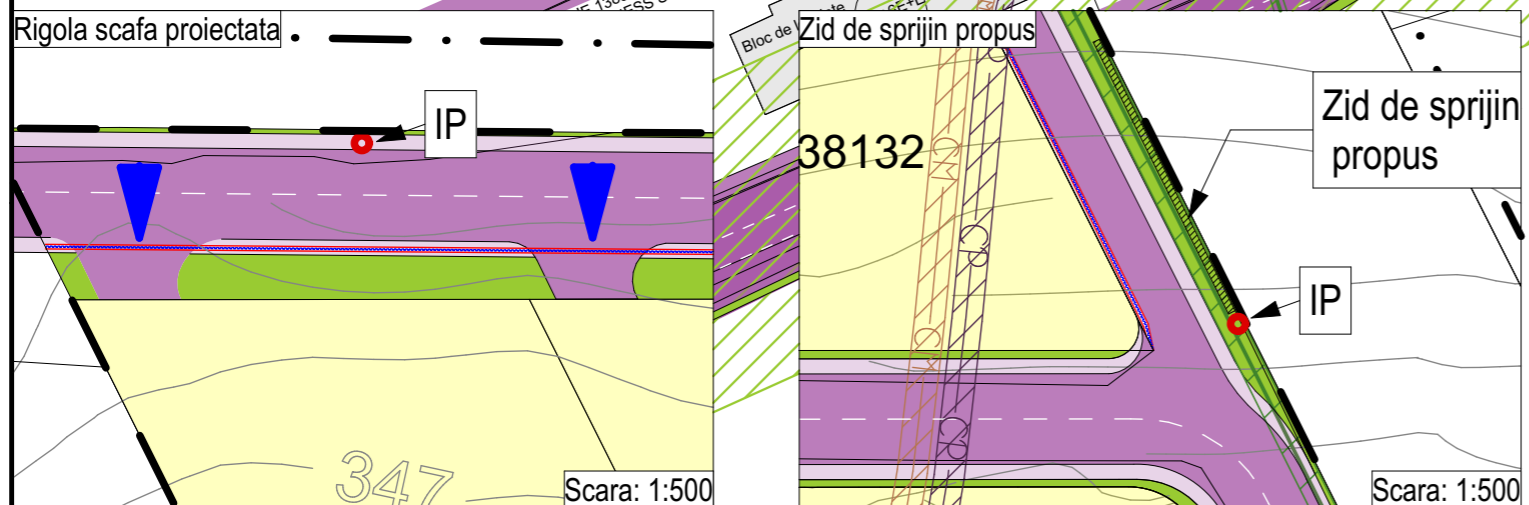

Aceasta planșă reprezintă o posibilitate de mobilare.  
 În interiorul zonei constructibile (galben) amplasarea, forma, dimensiunea, numărul de clădiri vor fi stabilite la nivelul Autorizației de Construire

<b>AALTO</b> proiect S.R.L. <sup>®</sup> Tîrgu Mureș Proiectare de Arhitectură și Urbanism J26-278/2002 e-mail: aalto.proiect@yahoo.ro mobil: 004-0745-664-390		Beneficiar: Miklosik Ioana și alții		Pr. Nr.
		<b>Actualizare parțială PUZ str. Livezeni nr. 69G</b> Aprobata prin HCL nr. 105/2017 Reglementare rețea stradală și acces la parcele		594.0
ȘEF PROIECT arh. GHEORGHIU Petru A. PROIECTAT arh. GHEORGHIU Petru A. DESENAT tehn. BLAGA Raluca A. ing. KOVÁCS Emese		Adresa: Str. Livezeni Nr. 69G, Tg-Mureș, Jud. MUREȘ		Faza:
		Scara: 1:1 000	<b>POSIBILITATI DE MOBILARE</b>	P.U.Z.
		Data: Ian. 2024		Planșa: A 6