


# AMPLASARE HALA DEPOZIT STR. BANEASA F.N.

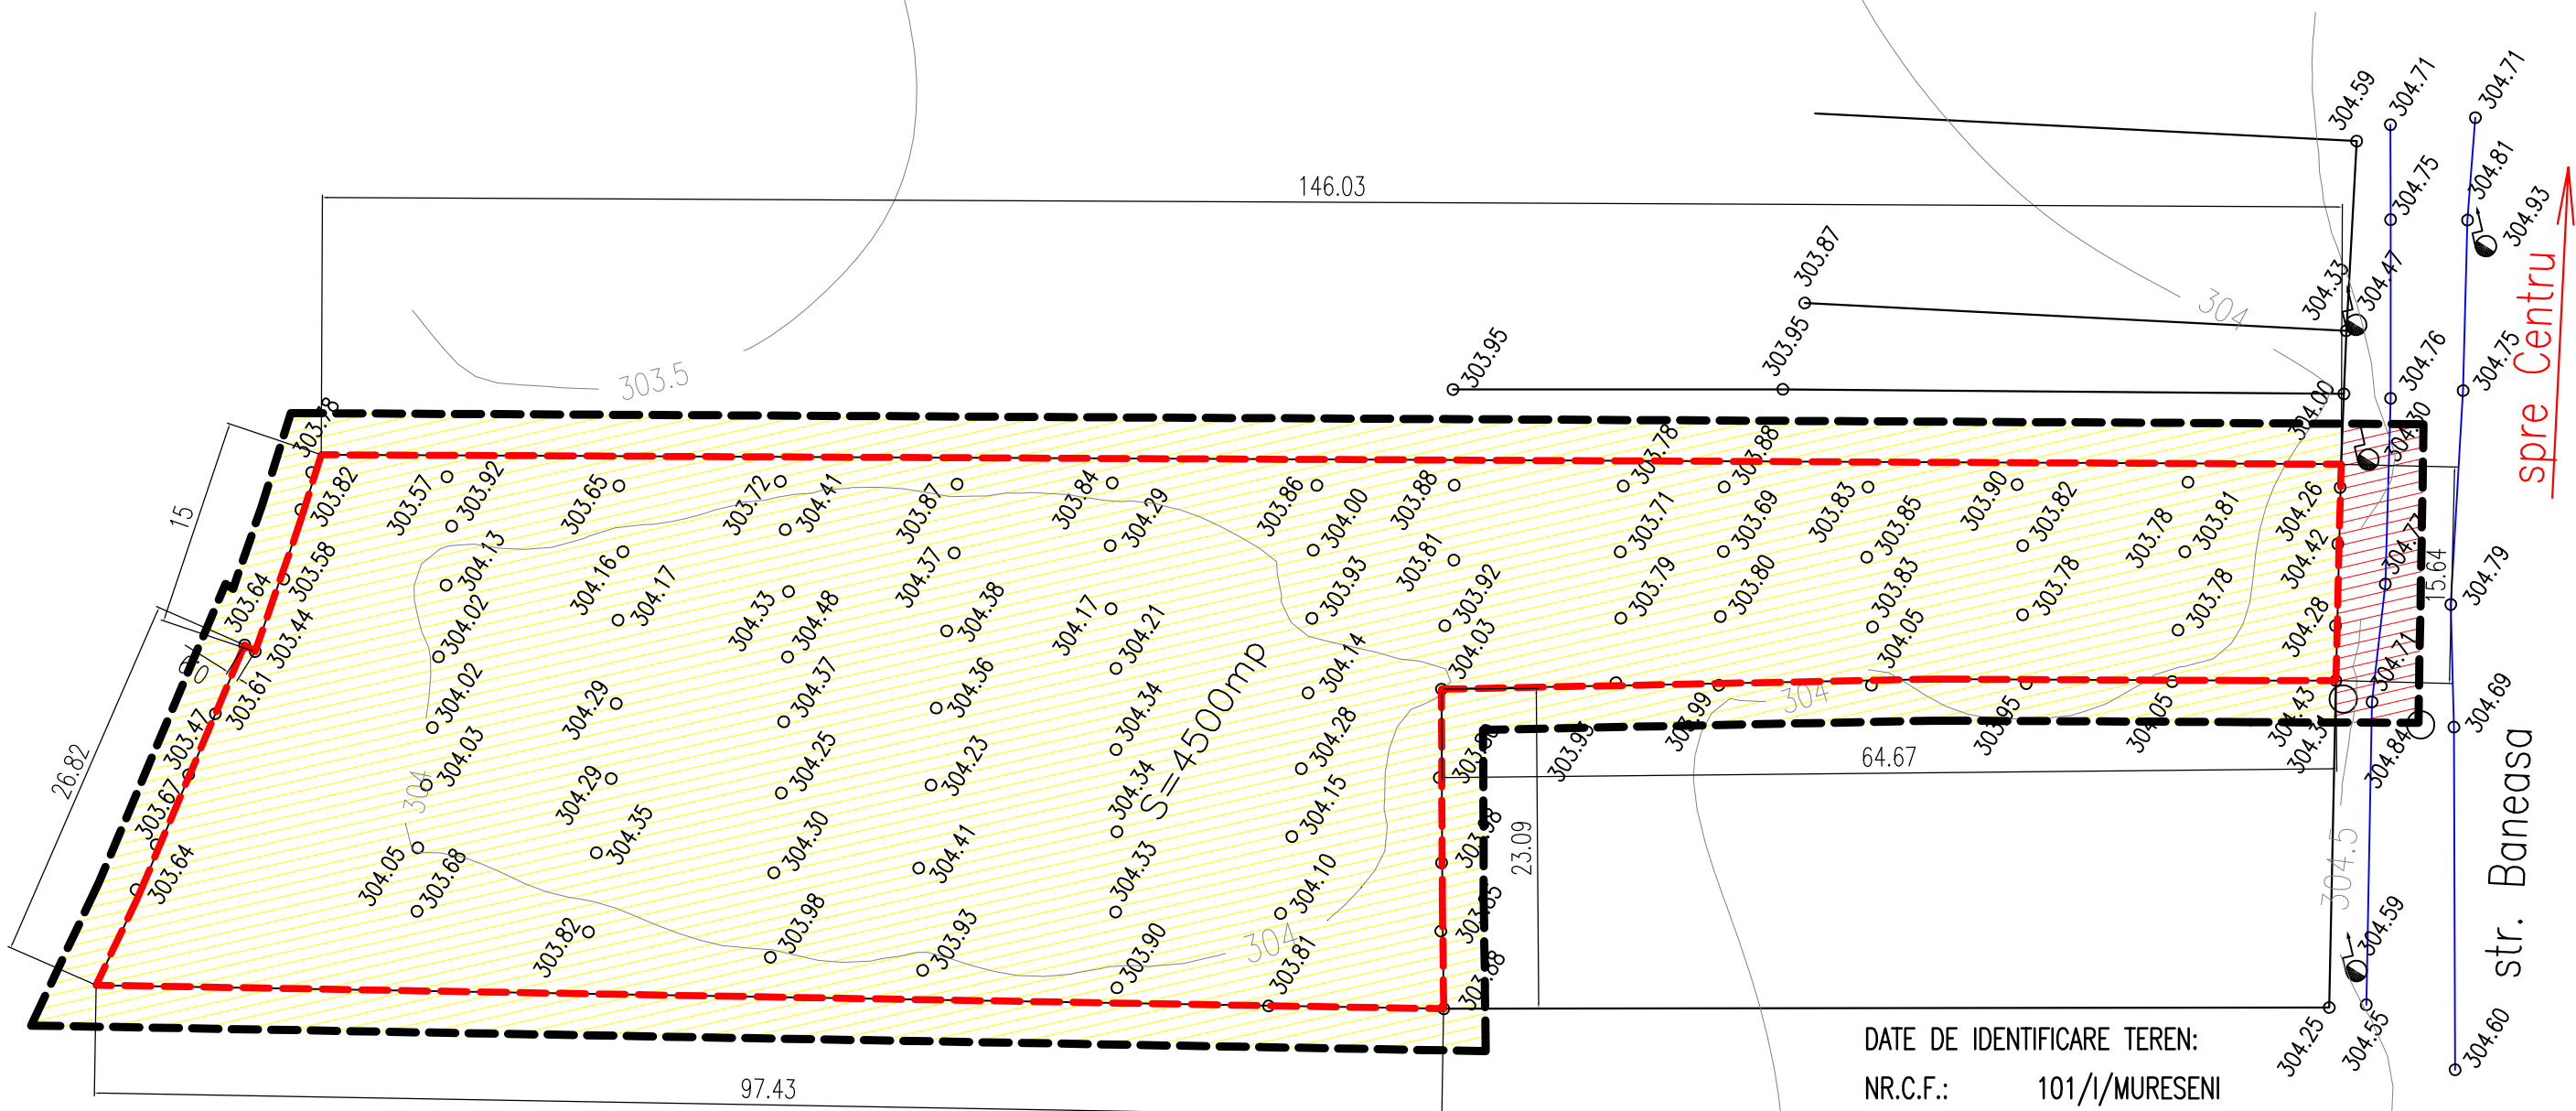

DATE DE IDENTIFICARE TEREN:  
 NR.C.F.: 101/I/MURESENI  
 NR.CAD.: 487/2/1, 488/2/1  
 S = 2500,00mp  
 NR.CAD.: 488/2/2  
 S = 2000,00mp

**LEGENDA:**

- LIMITA ZONA STUDIATA
- LIMITA PROPRIETATE
- CLADIRI EXISTENTE
- DRUMURI EXISTENTE
- GARDURI EXISTENTE

**REGIM JURIDIC – TERENURI:**

- DOMENIUL PUBLIC AL STATULUI
- DOMENIUL PRIVAT AL STATULUI
- PROPRIETATE PRIVATA

 BIROU DE ARHITECTURA SI URBANISM TIRGU MURES – J26-728-1994	sef proiect	arh. Octavian LIPOVAN	
	ridicare topo	ing. Adrian GROSS	
	desenat	ing. Ionela ANTAL	
	verificat	arh. WINKLER Eniko	
	BENEFICIAR: SC EURANIS SRL STR.BUDAI NAGY ANTAL NR.16, TG-MURES, JUD. MURES		FAZA: PUD
	TITLU AMPLASARE HALA DEPOZIT	DATA: sept. 2008	NR.PROIECT: 221-08
	PROIECT: STR. BANEASA F.N. LOC. TG-MURES	SCARA: 1:500	NR.PLANSA : A 02.1
	TITLU SITUATIA EXISTENTA		
	PLANSA: REGIM JURIDIC		

ACEST PROIECT ESTE PROPRIETATEA INTELLECTUALA A SC ARHIGRAF SRL. UTILIZAREA LUI INTRA SUB INCIDENTA LEGII DREPTULUI DE AUTOR.