


AMPLASARE HALA DEPOZIT STR. BANEASA F.N.

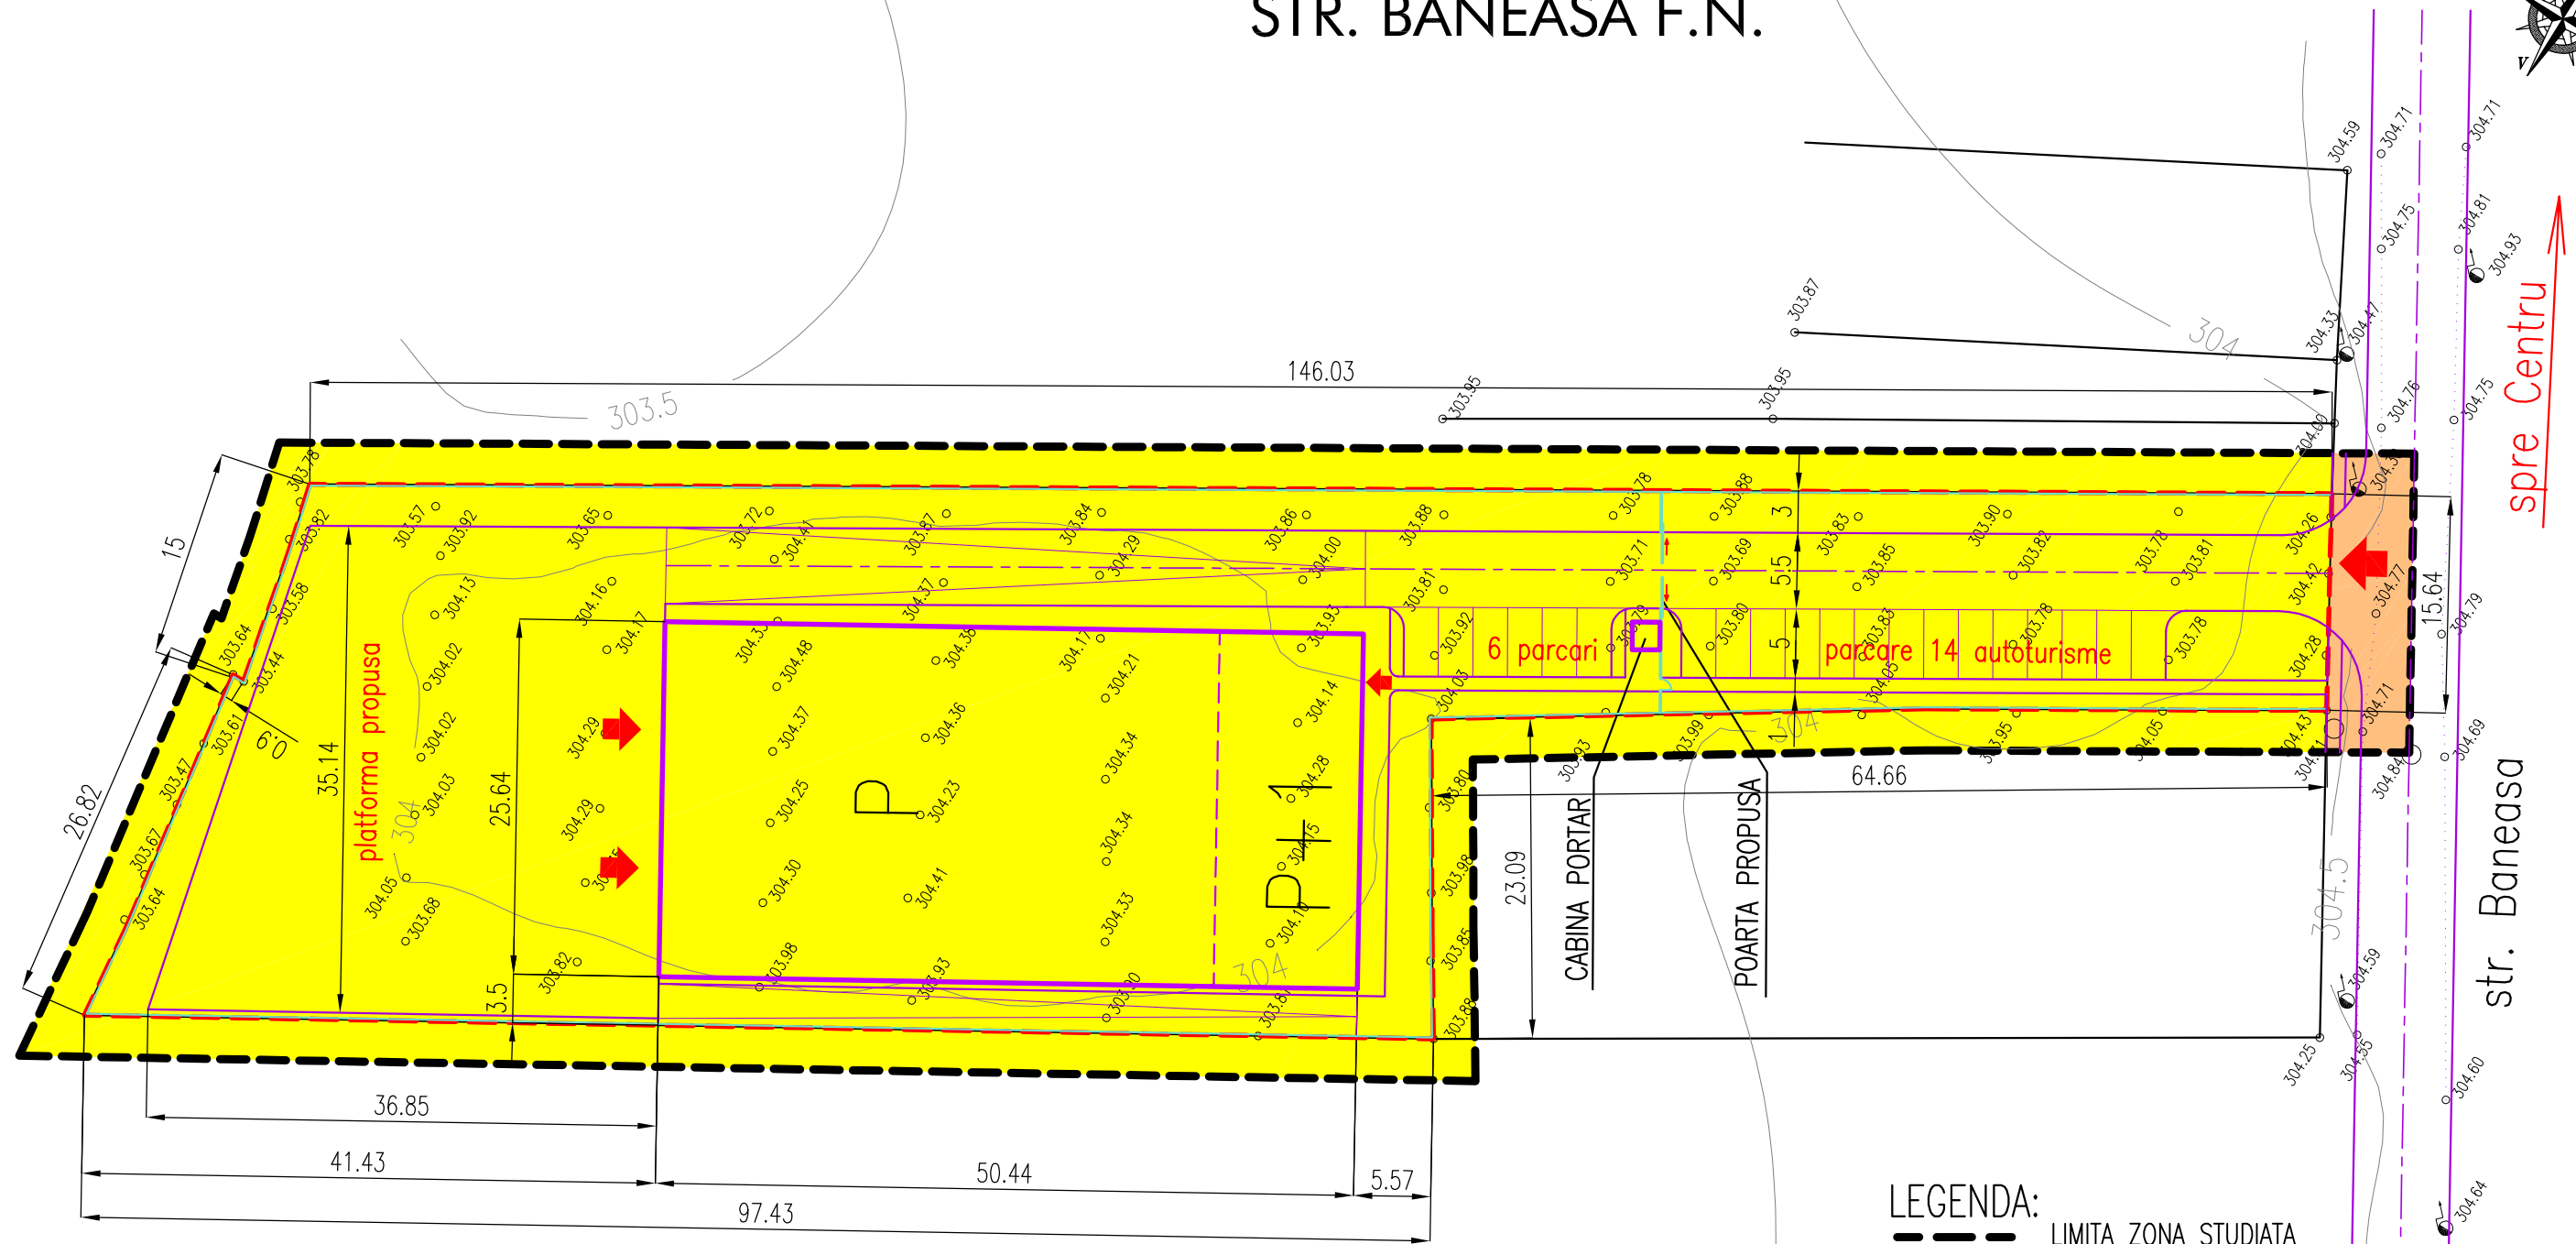

LEGENDA:

- LIMITA ZONA STUDIATA
- LIMITA PROPRIETATE
- CLADIRI EXISTENTE
- CLADIRI PROPUSE
- DRUMURI EXISTENTE
- DRUMURI PROPUSE
- GARDURI EXISTENTE
- GARDURI PROPUSE

DATE DE IDENTIFICARE TEREN:

NR.C.F.: 101/I/MURESENI
 NR.CAD.: 487/2/1, 488/2/1
 S = 2500,00mp
 NR.CAD.: 488/2/2
 S = 2000,00mp

TIPURI DE PROPRIETATE a.) PROPRIETATE PUBLICA

- TERENURI PROPRIETATE PUBLICA DE INTERES NATIONAL
 - TERENURI PROPRIETATE PUBLICA DE INTERES JUDETEAN
 - TERENURI PROPRIETATE PUBLICA DE INTERES LOCAL
- ## b.) PROPRIETATE PRIVATA
- TERENURI PROPRIETATE PRIVATA DE INTERES NATIONAL
 - TERENURI PROPRIETATE PRIVATA DE INTERES JUDETEAN
 - TERENURI PROPRIETATE PRIVATA DE INTERES LOCAL
 - TERENURI PROPRIETATE PRIVATA A PERSOANELOR FIZICE SAU JURIDICE

c.) TERENURI IN LITIGIU

TERENURI IN LITIGIU

CIRCULATIA TERENURILOR

- TERENURI CE SE INTENTIONEAZA A FI TRECUTE IN DOMENIUL PUBLIC
- TERENURI CE SE INTENTIONEAZA A FI TRECUTE IN DOMENIUL PRIVAT AL UNITATILOR ADMINISTRATIV TERRITORIALE
- TERENURI AFLATE IN DOMENIUL PRIVAT DESTINATE CONCESIONARII
- TERENURI AFLATE IN DOMENIUL PRIVAT DESTINATE SCHIMBULUI

A&G sc ARHIGRAF srl	BIROU DE ARHITECTURA SI URBANISM TIRGU MURES - J26-728-1994		sef proiect	arh. Octavian LIPOVAN	
			ridicare topo	ing. Adrian GROSS	
		desenat	ing. Ionela ANTAL		
		verificat	arh. WINKLER Eniko		
			BENEFICIAR:	SC EURANIS SRL STR.BUDAI NAGY ANTAL NR.16, TG-MURES, JUD. MURES	FAZA: PUD
			TITLU	AMPLASARE HALA DEPOZIT	DATA: sept. 2008
			PROIECT:	STR. BANEASA F.N.- LOC. TG-MURES	NR.PROIECT: 221-08
			TITLU	-	SCARA: 1:500
			PLANSA:	CIRCULATIA TERENURILOR	NR.PLANSA : A 04.1

ACEST PROIECT ESTE PROPRIETATEA INTELLECTUALA A SC ARHIGRAF SRL. UTILIZAREA LUI INTRA SUB INCIDENTA LEGII DREPTULUI DE AUTOR.