
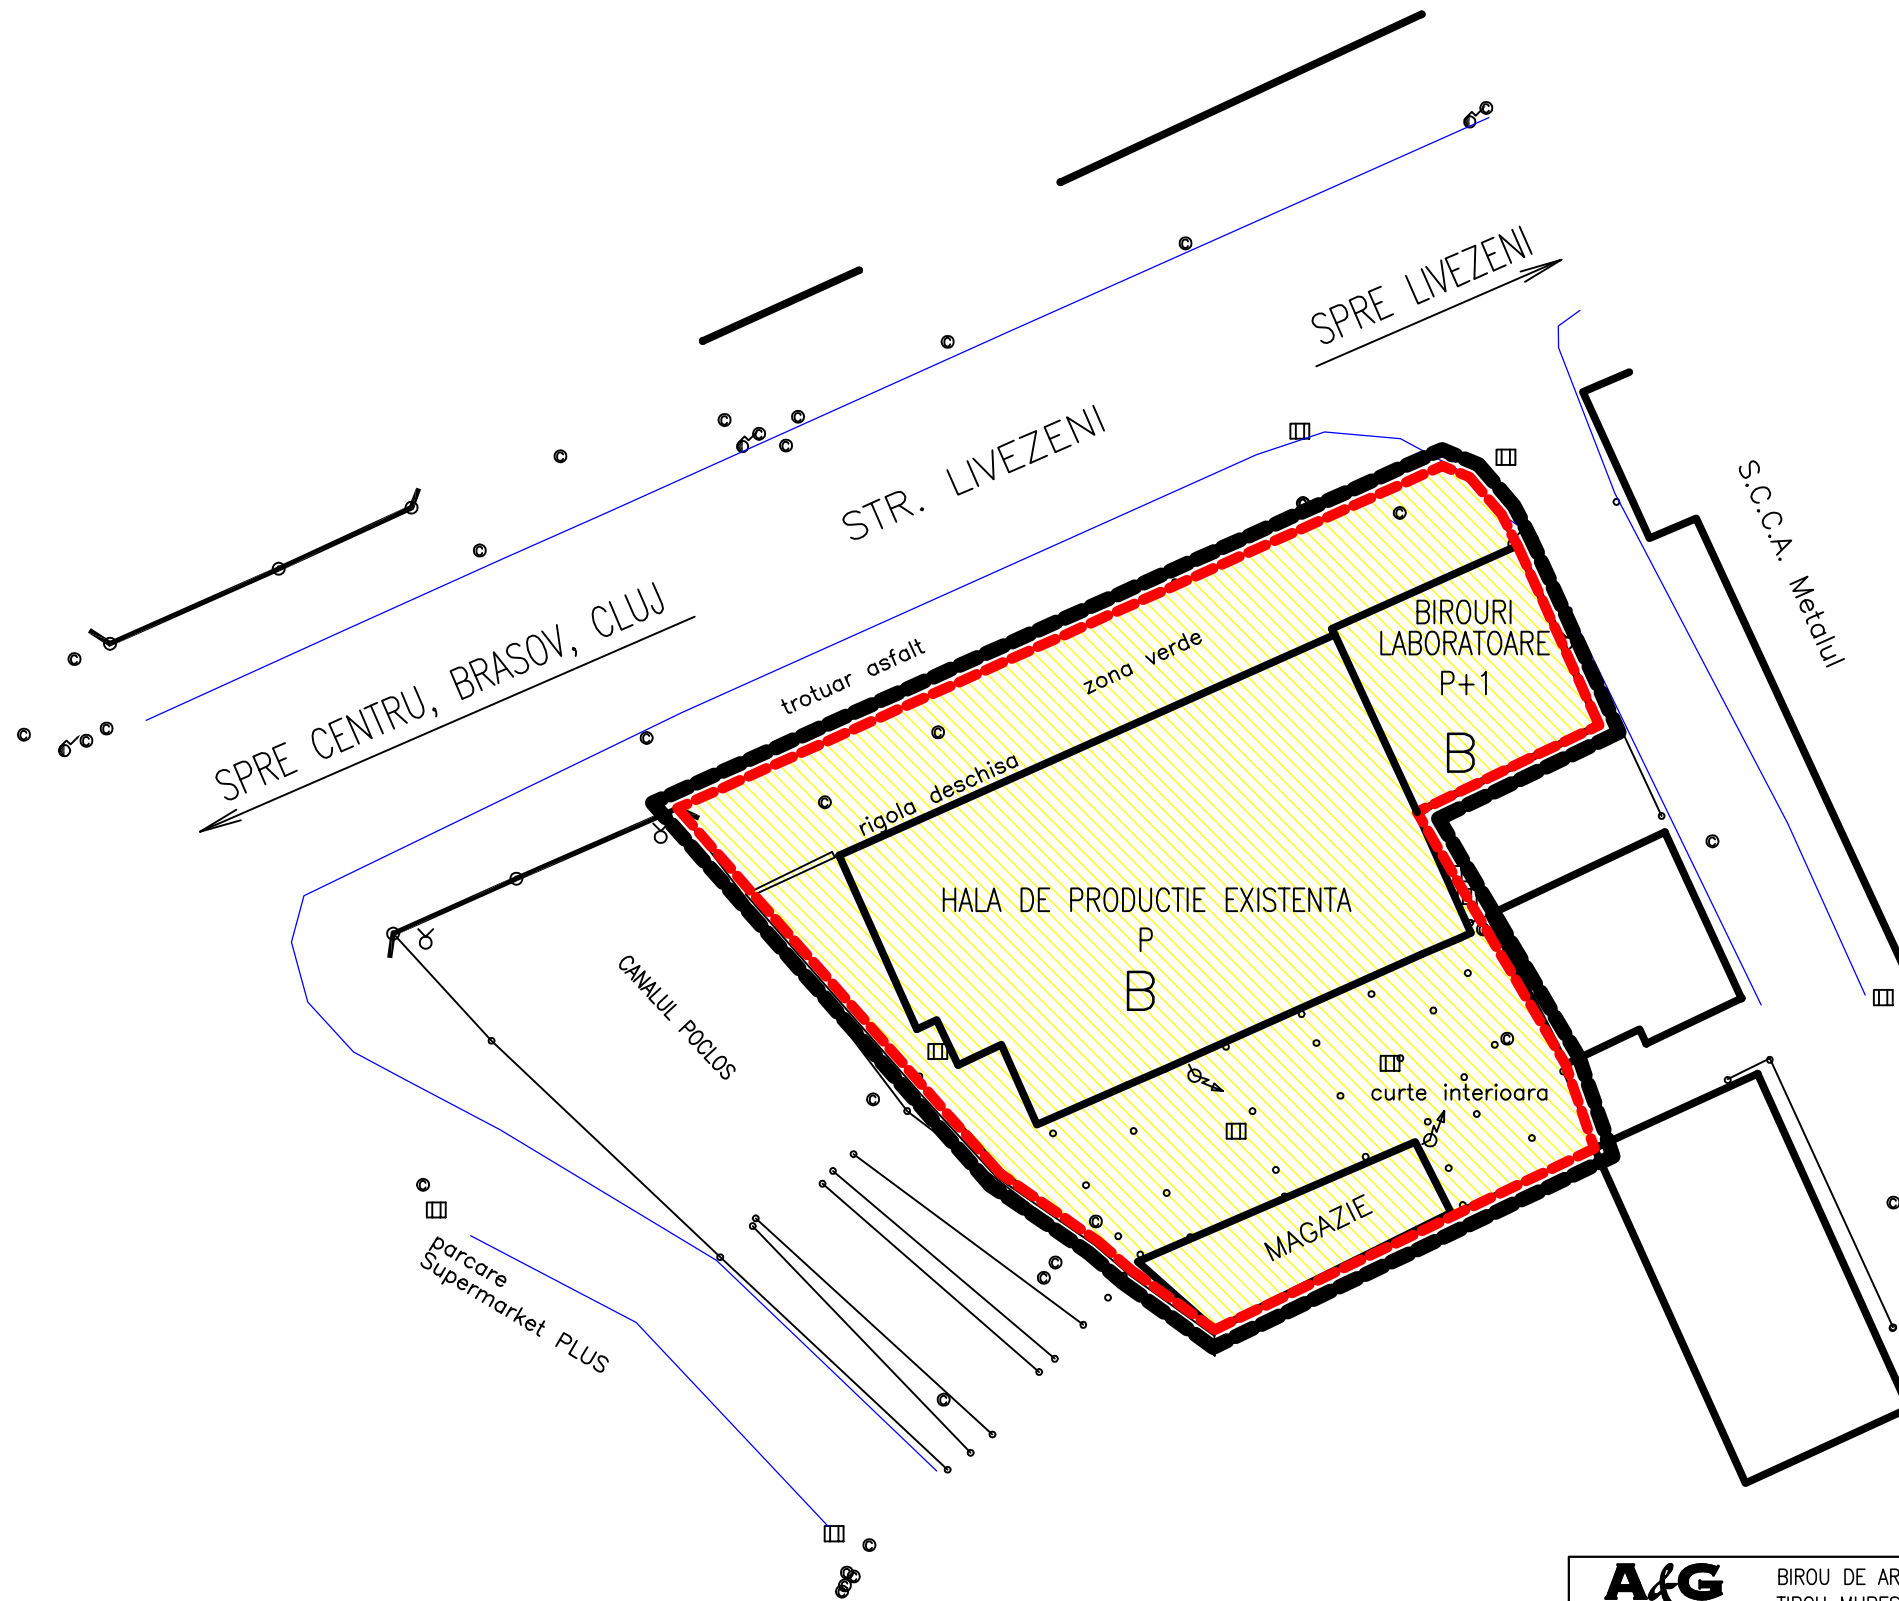


PUD - EXTINDERE SECTIE PRODUCTIE TG-MURES

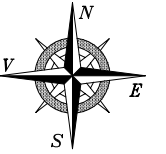

LEGENDA:

- LIMITA ZONA STUDIATA
- LIMITA PROPRIETATE = LIMITA ZONA STUDIATA
- CLADIRI EXISTENTE
- DRUMURI EXISTENTE

STAREA CLADIRILOR:

- B BUNA
- M MEDIOCRA
- R REA

REGIM JURIDIC - TERENURI:

- DOMENIUL PUBLIC AL STATULUI
- DOMENIUL PRIVAT AL STATULUI
- PROPRIETATE PRIVATA

 BIROU DE ARHITECTURA SI URBANISM TIRGU MURES - J26-728-1994	sef proiect	arh. Octavian LIPOVAN	
	intocmit	arh. Octavian LIPOVAN	
	desenat	ing. Ionela ANTAL	
	verificat	arh. WINKLER Eniko	
BENEFICIAR: SC SANDOZ SRL STR. LIVEZENI NR.7A, TIRGU MURES, JUD. MURES			FAZA: PUD
TITLU EXTINDERE DEPOZIT PROIECT: UNITATE ECOLOGICA DE PRODUCTIE MEDICAMENTE STR. LIVEZENI NR.4		DATA: ian. 2009	NR.PROIECT: 222-08
TITLU SITUATIE EXISTENTA PLANSA: REGIM JURIDIC		SCARA: 1:500	NR.PLANSA : A 02.1
ACEST PROIECT ESTE PROPRIETATEA INTELLECTUALA A SC ARHIGRAF SRL. UTILIZAREA LUI INTRA SUB INCIDENTA LEGII DREPTULUI DE AUTOR.			